



BRISE 01

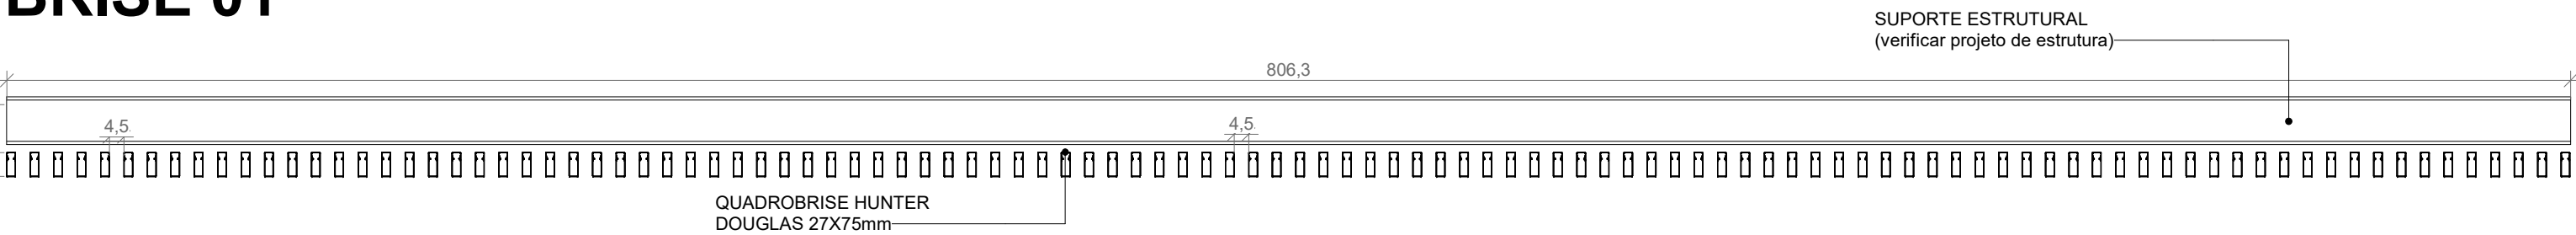


1 PLANTA BAIXA - BRISE 01
ESCALA 1:20

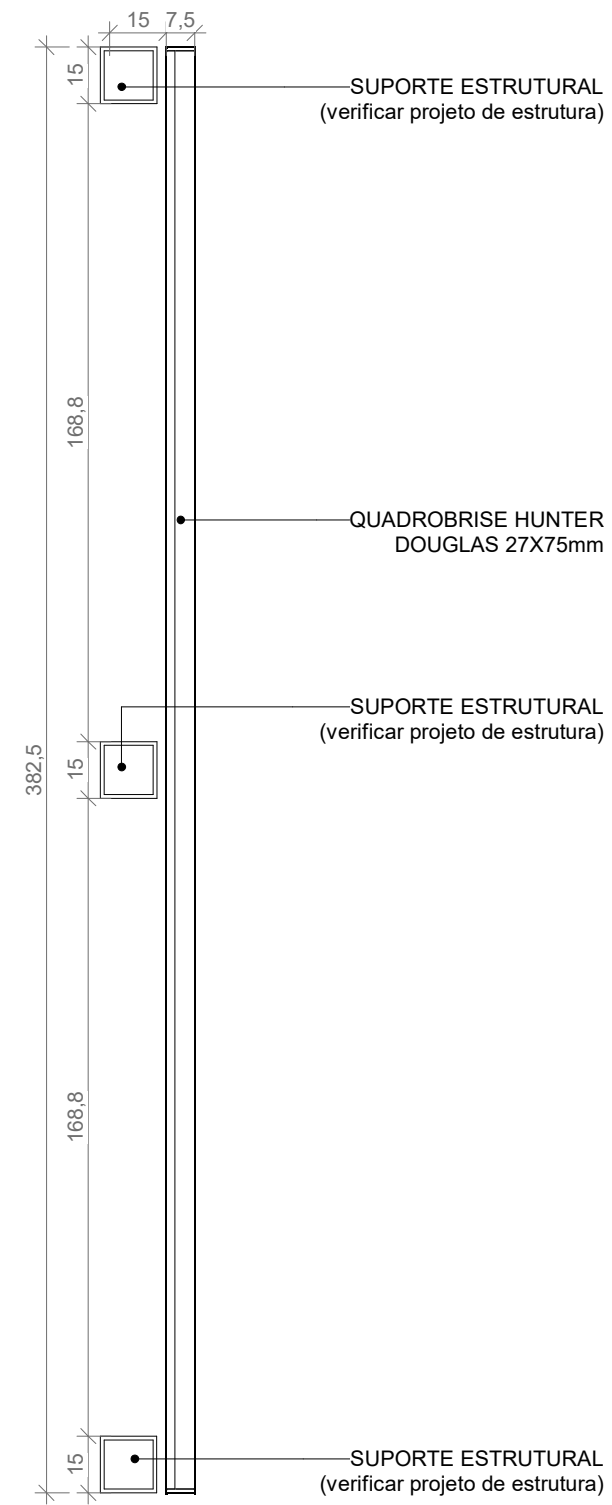

2 CORTE - BRISE 01
ESCALA 1:20




3 ELEVÇÃO FRONTAL - BRISE 01
ESCALA 1:20

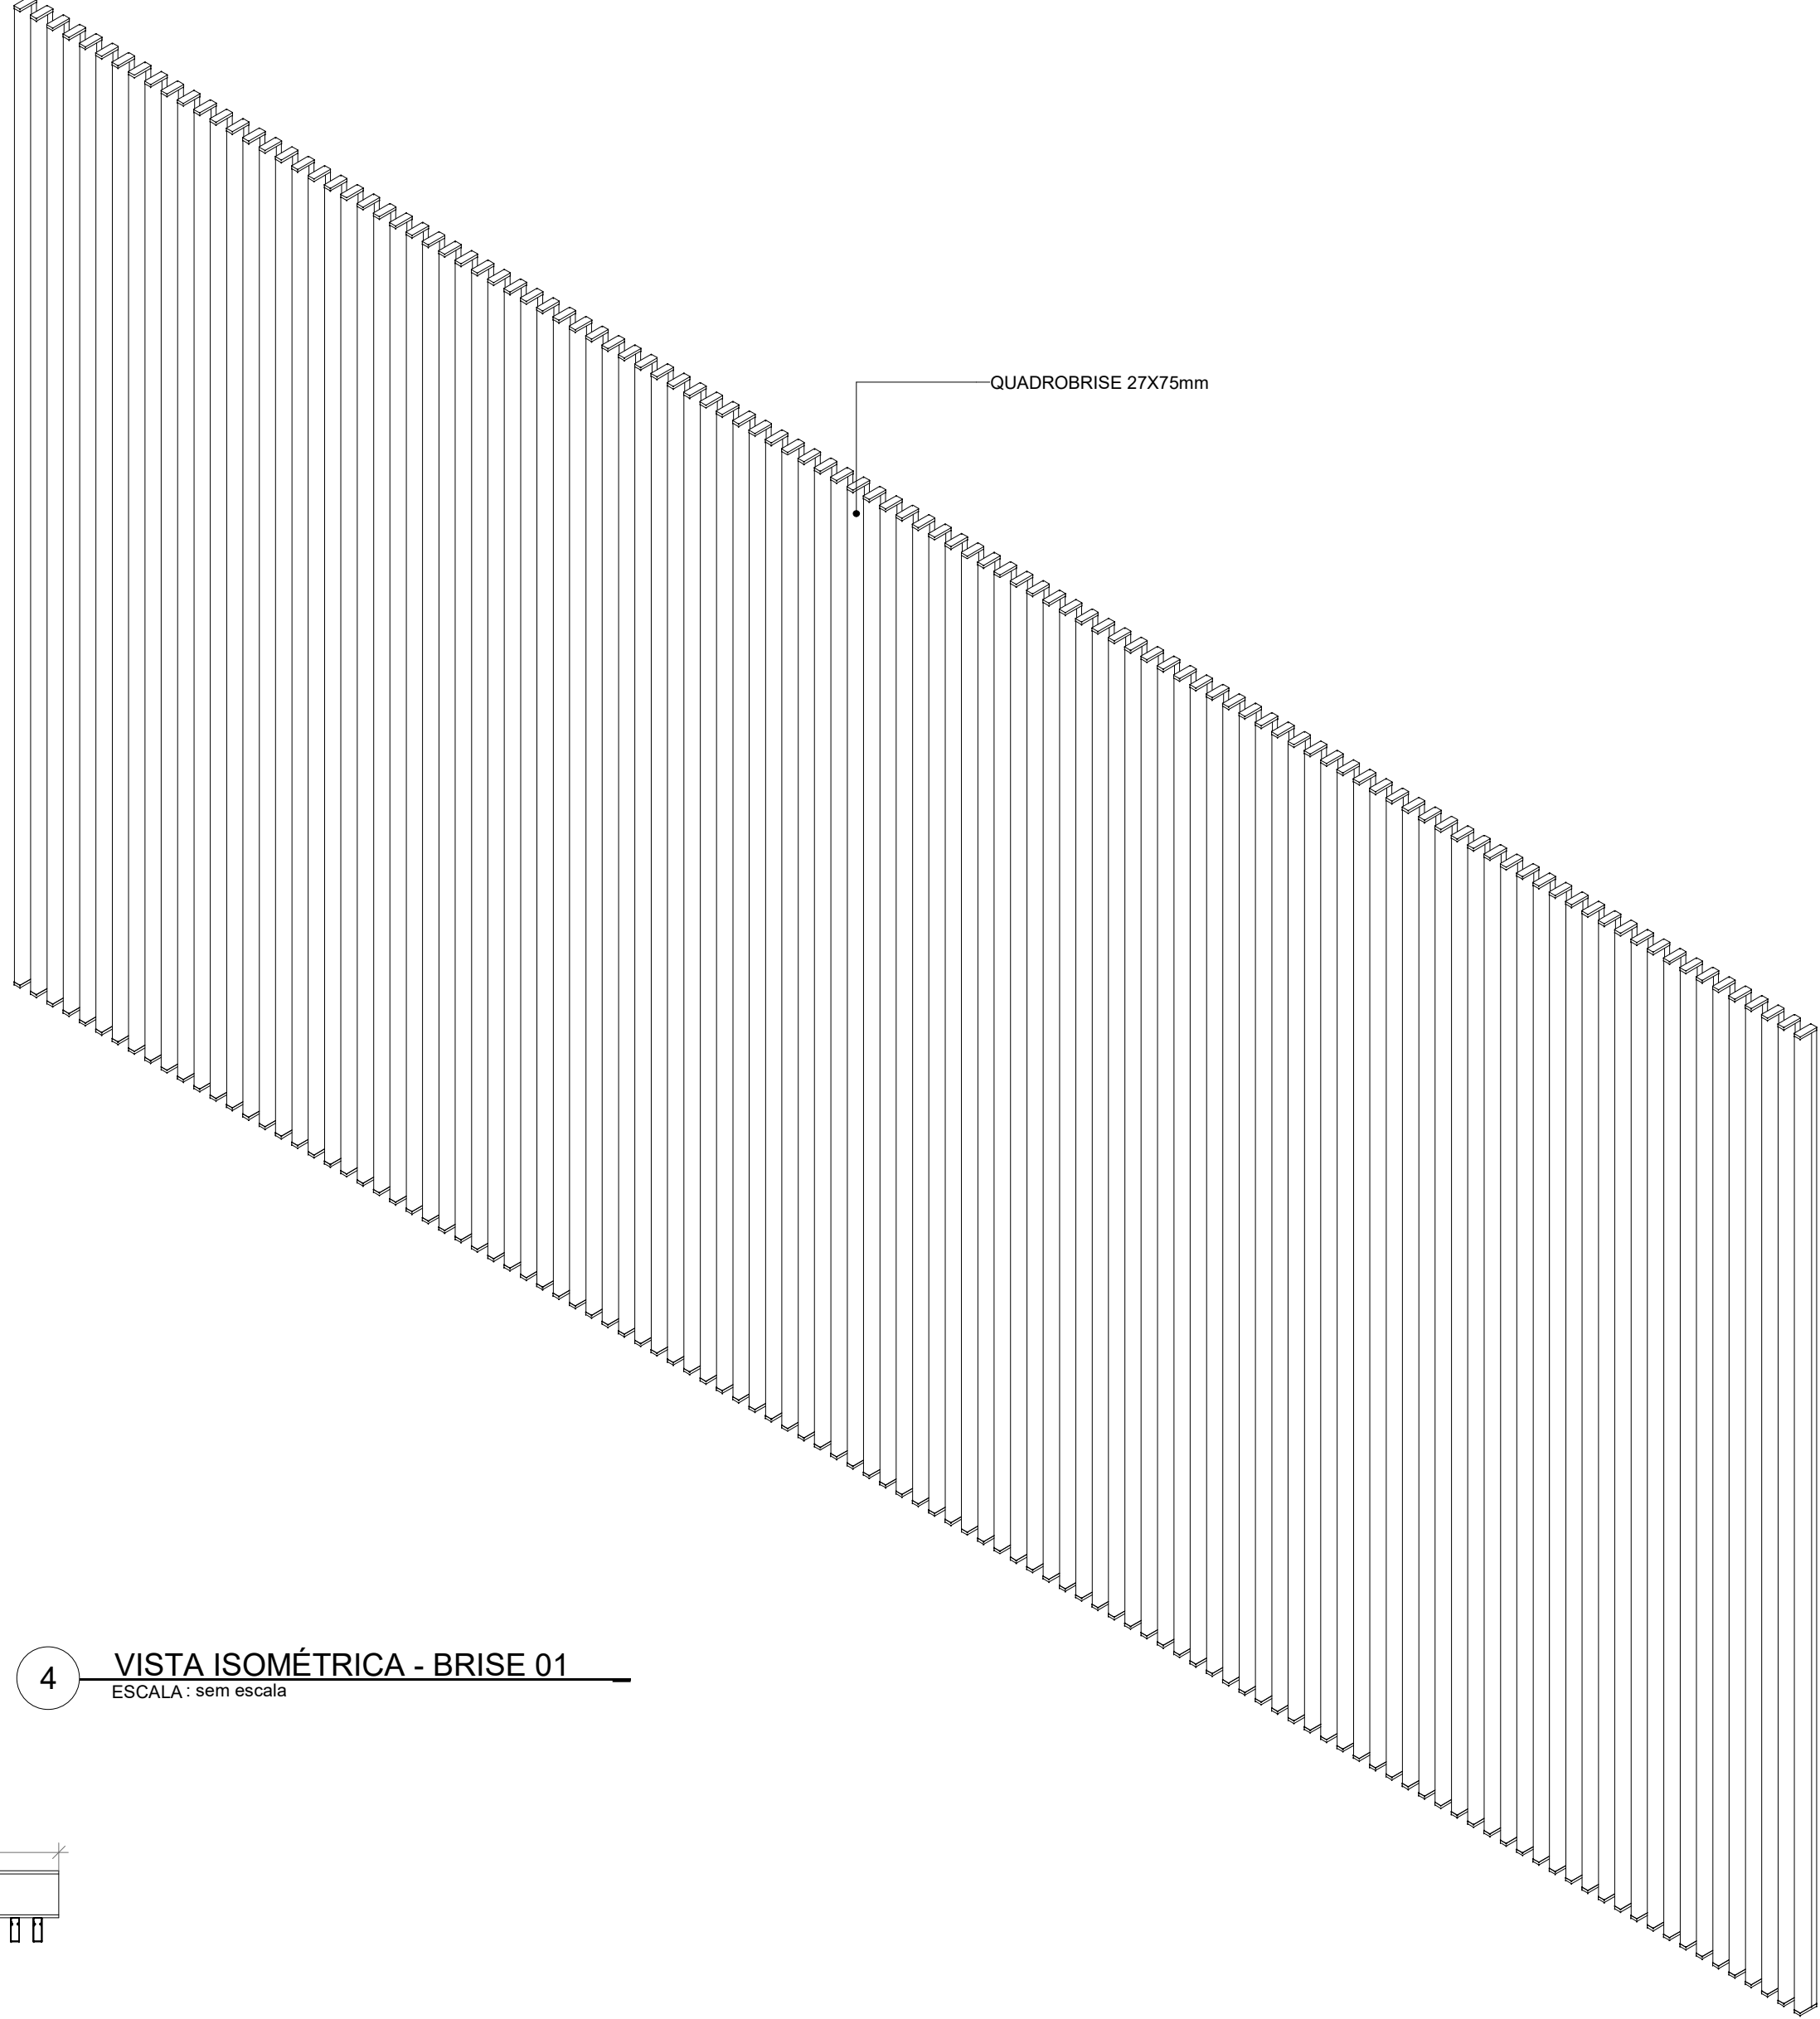

4 VISTA ISOMÉTRICA - BRISE 01
ESCALA: sem escala


BRISE 02 (2 X)

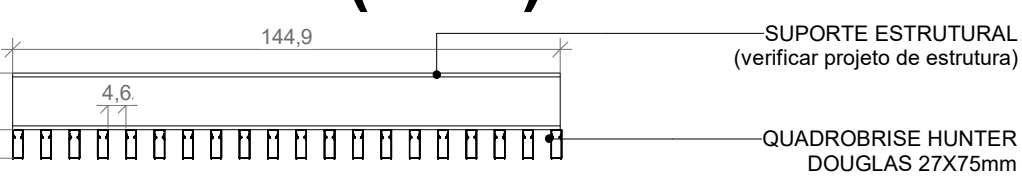


5 PLANTA BAIXA - BRISE 02
ESCALA 1:20



6 CORTE A - BRISE 02
ESCALA 1:20

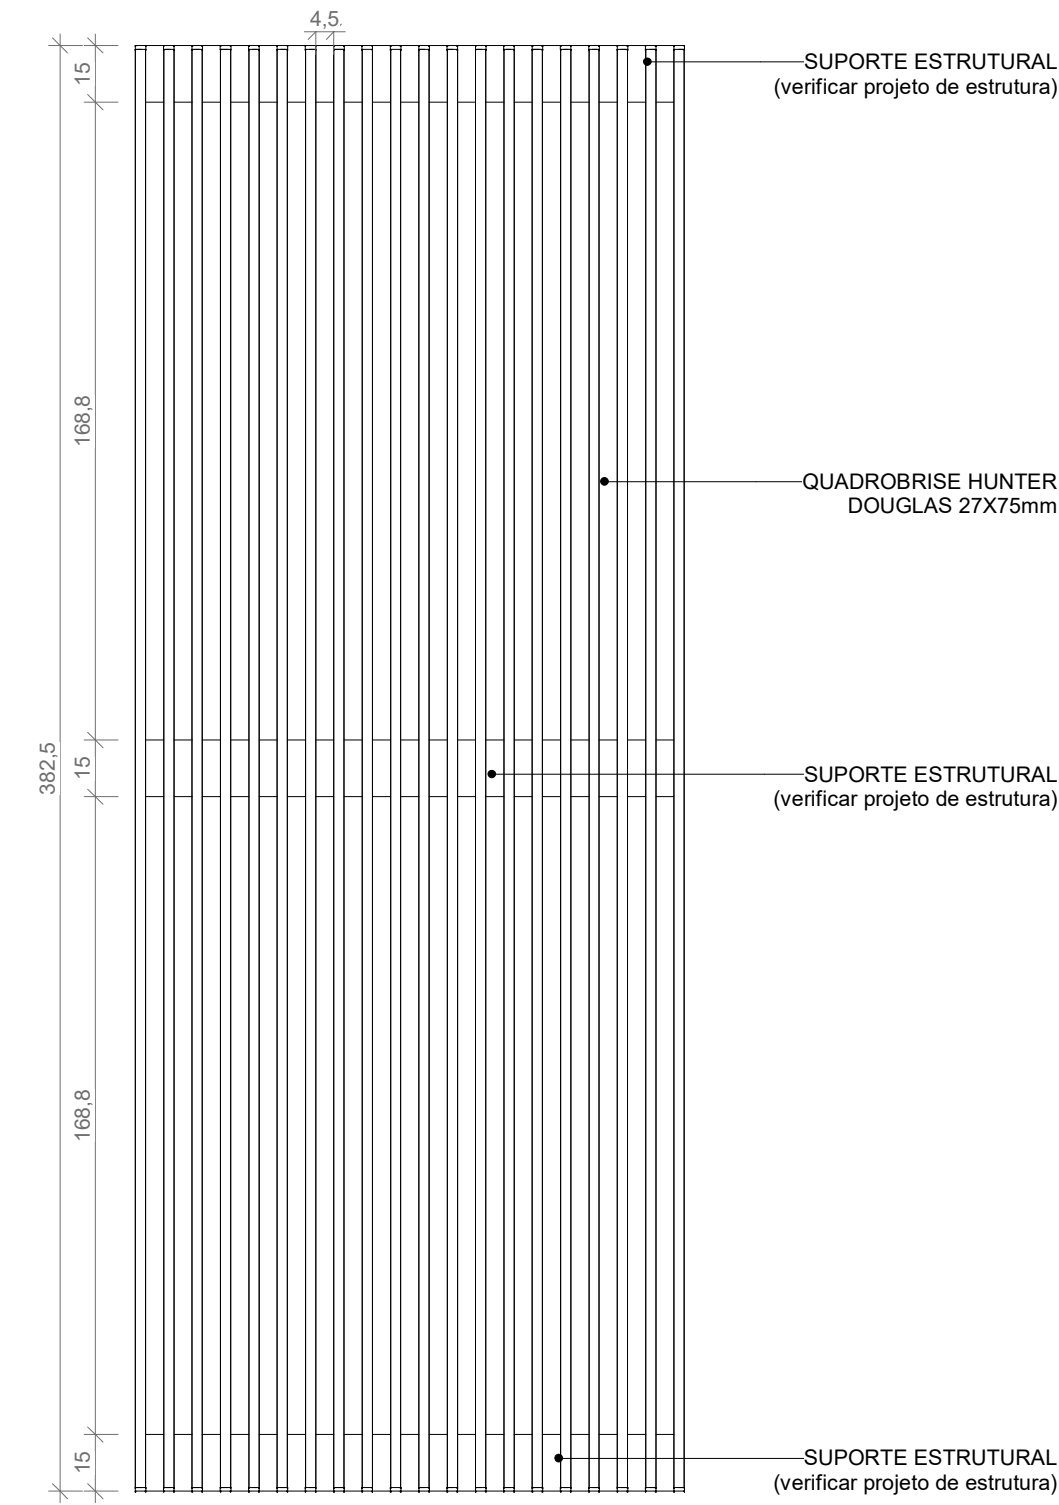


7 ELEVÇÃO FRONTAL - BRISE 02
ESCALA 1:20

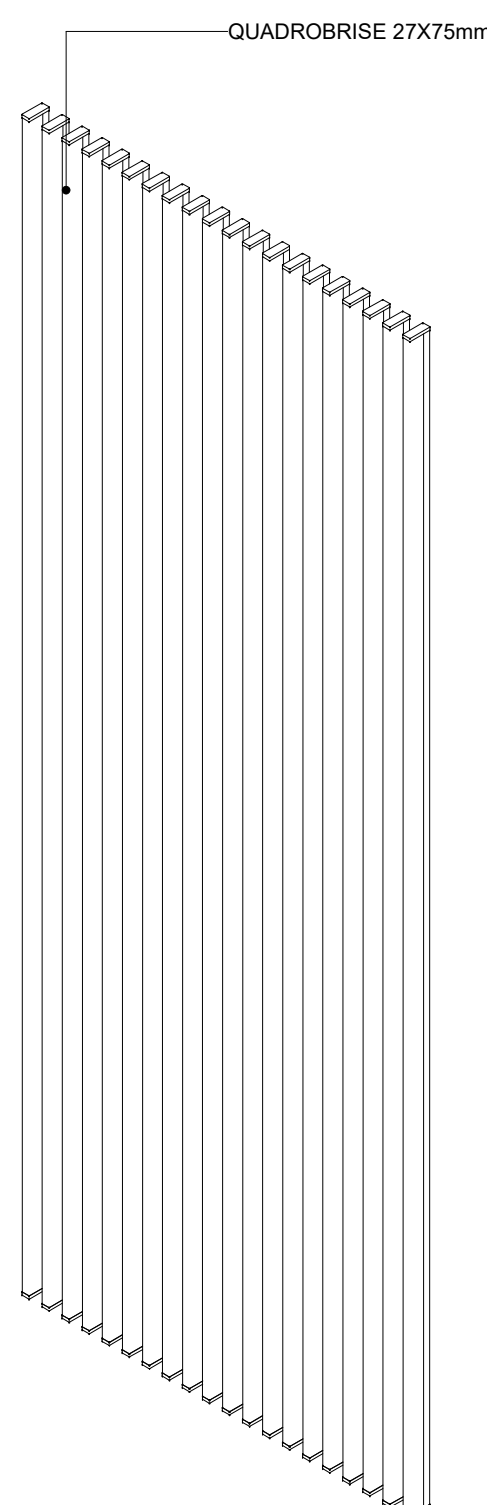


8 VISTA ISOMÉTRICA - BRISE 02
ESCALA: sem escala


BRISE 03

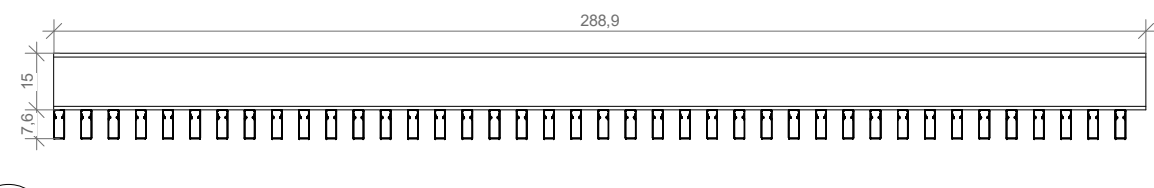


9 PLANTA BAIXA - BRISE 03
ESCALA 1:20

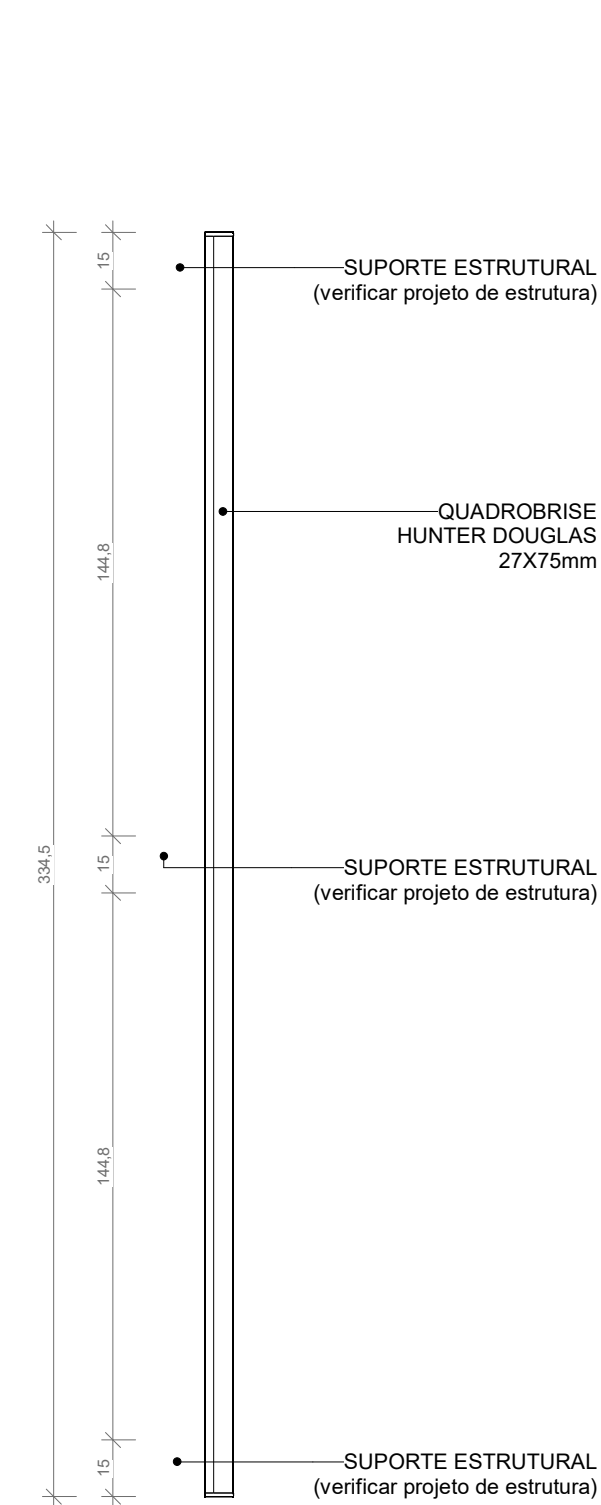


10 CORTE A - BRISE 03
ESCALA 1:20

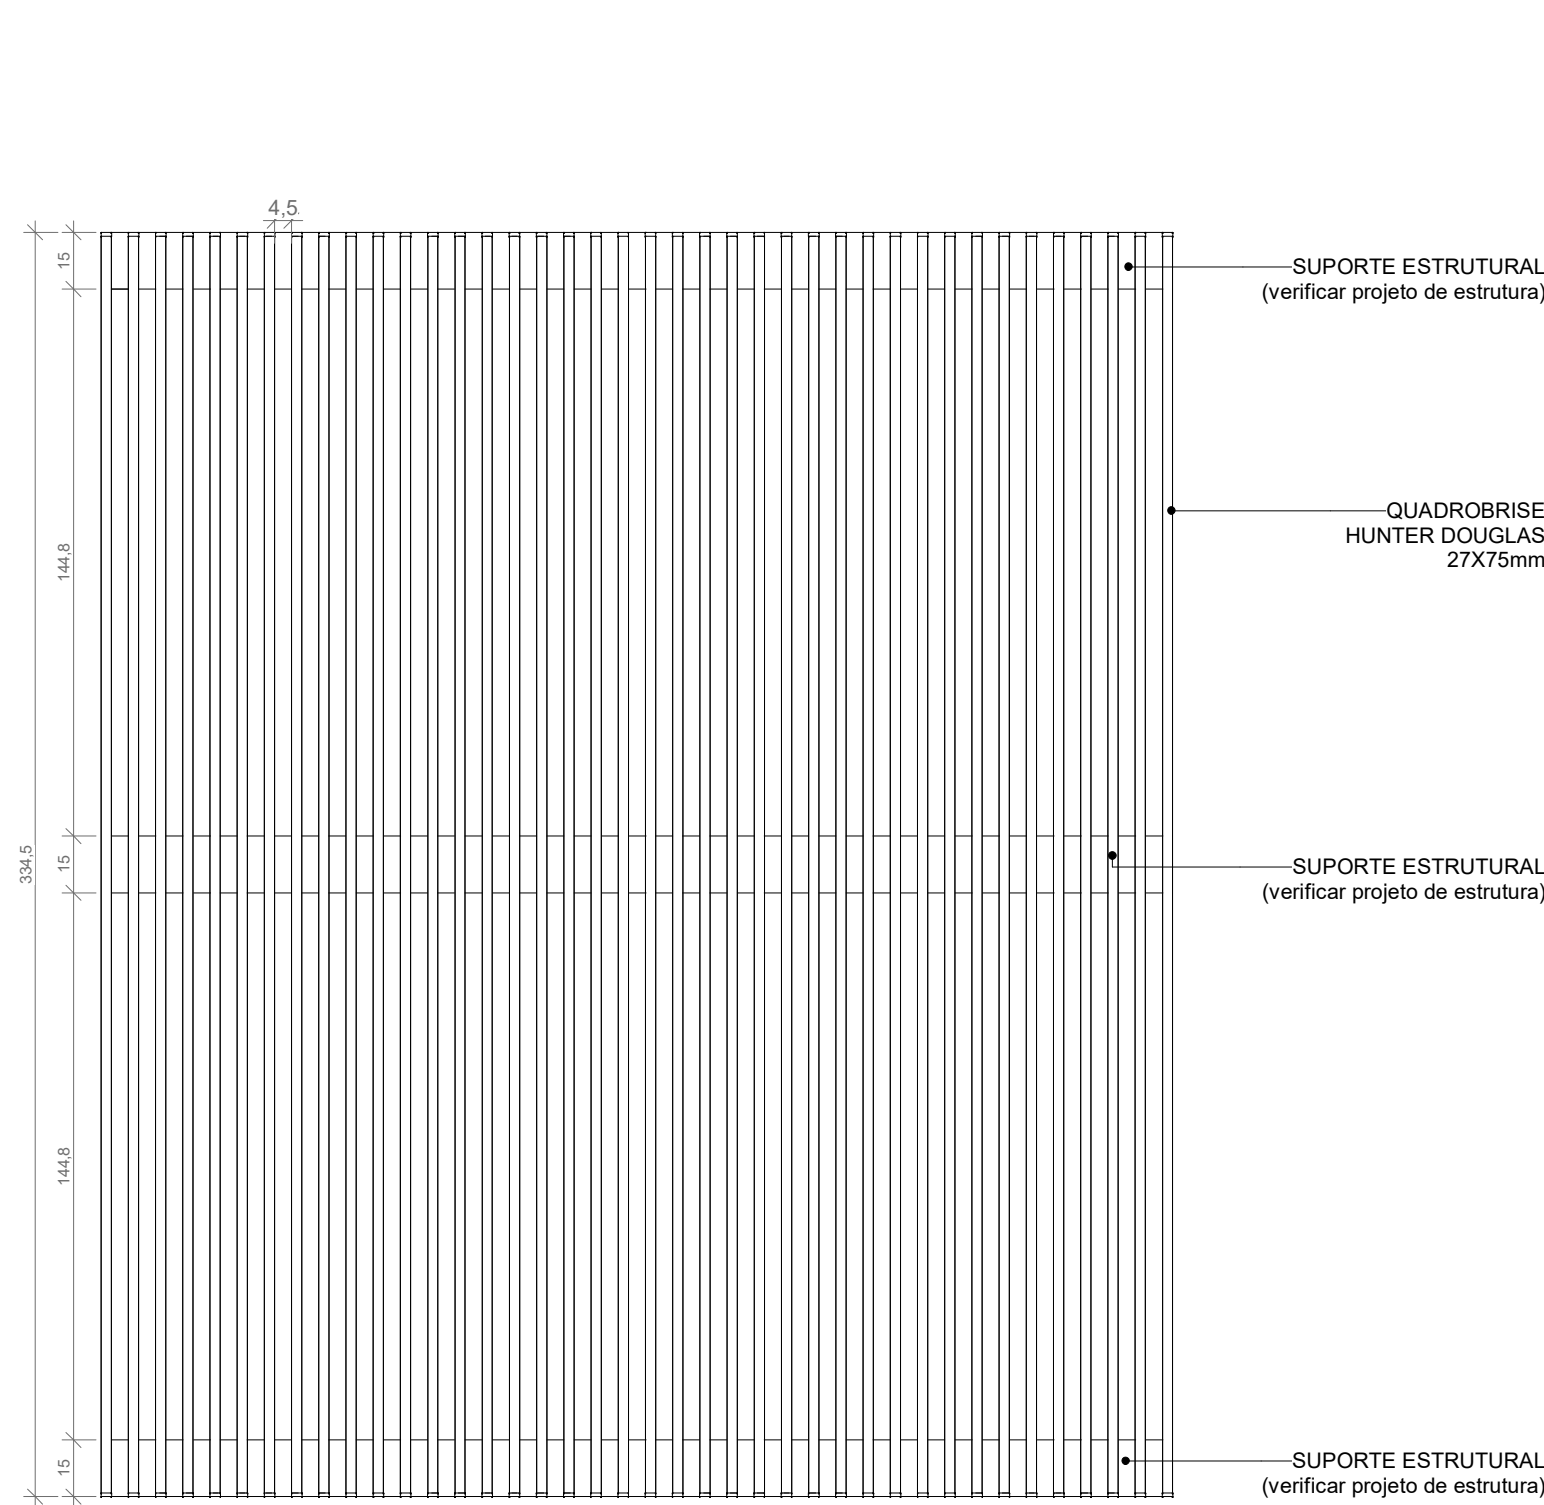

11 ELEVÇÃO FRONTAL - BRISE 03
ESCALA 1:20

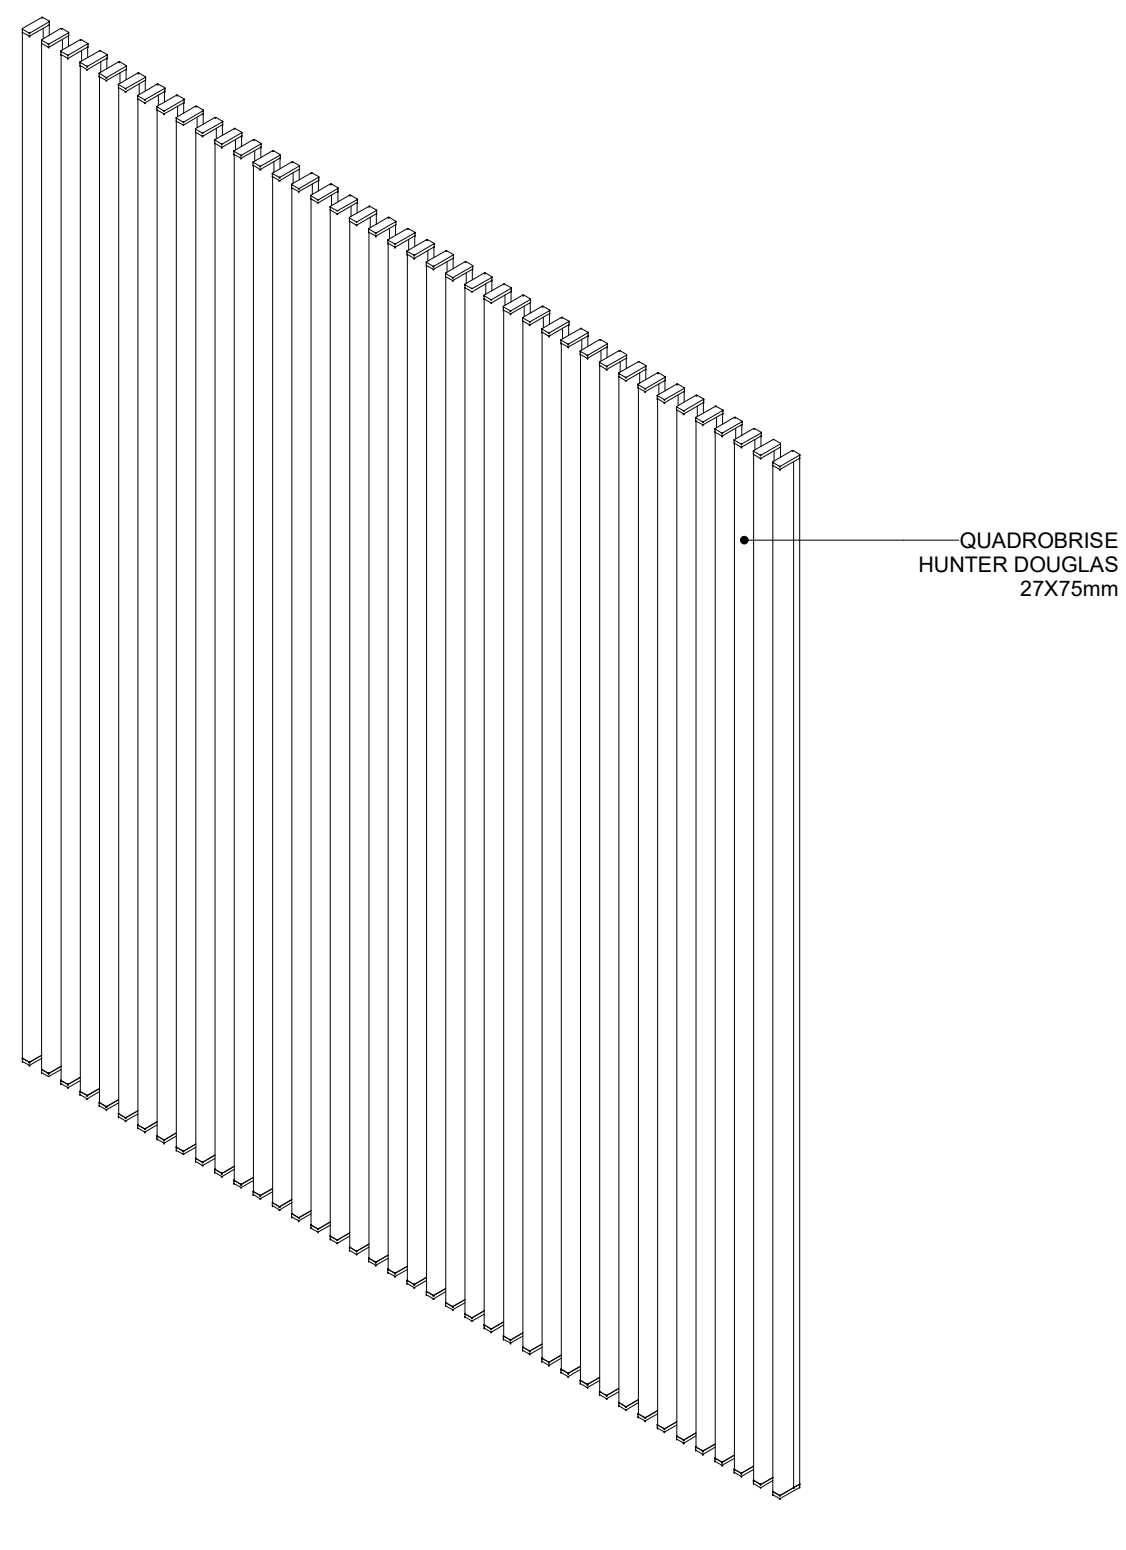

12 VISTA ISOMÉTRICA - BRISE 03
ESCALA: sem escala

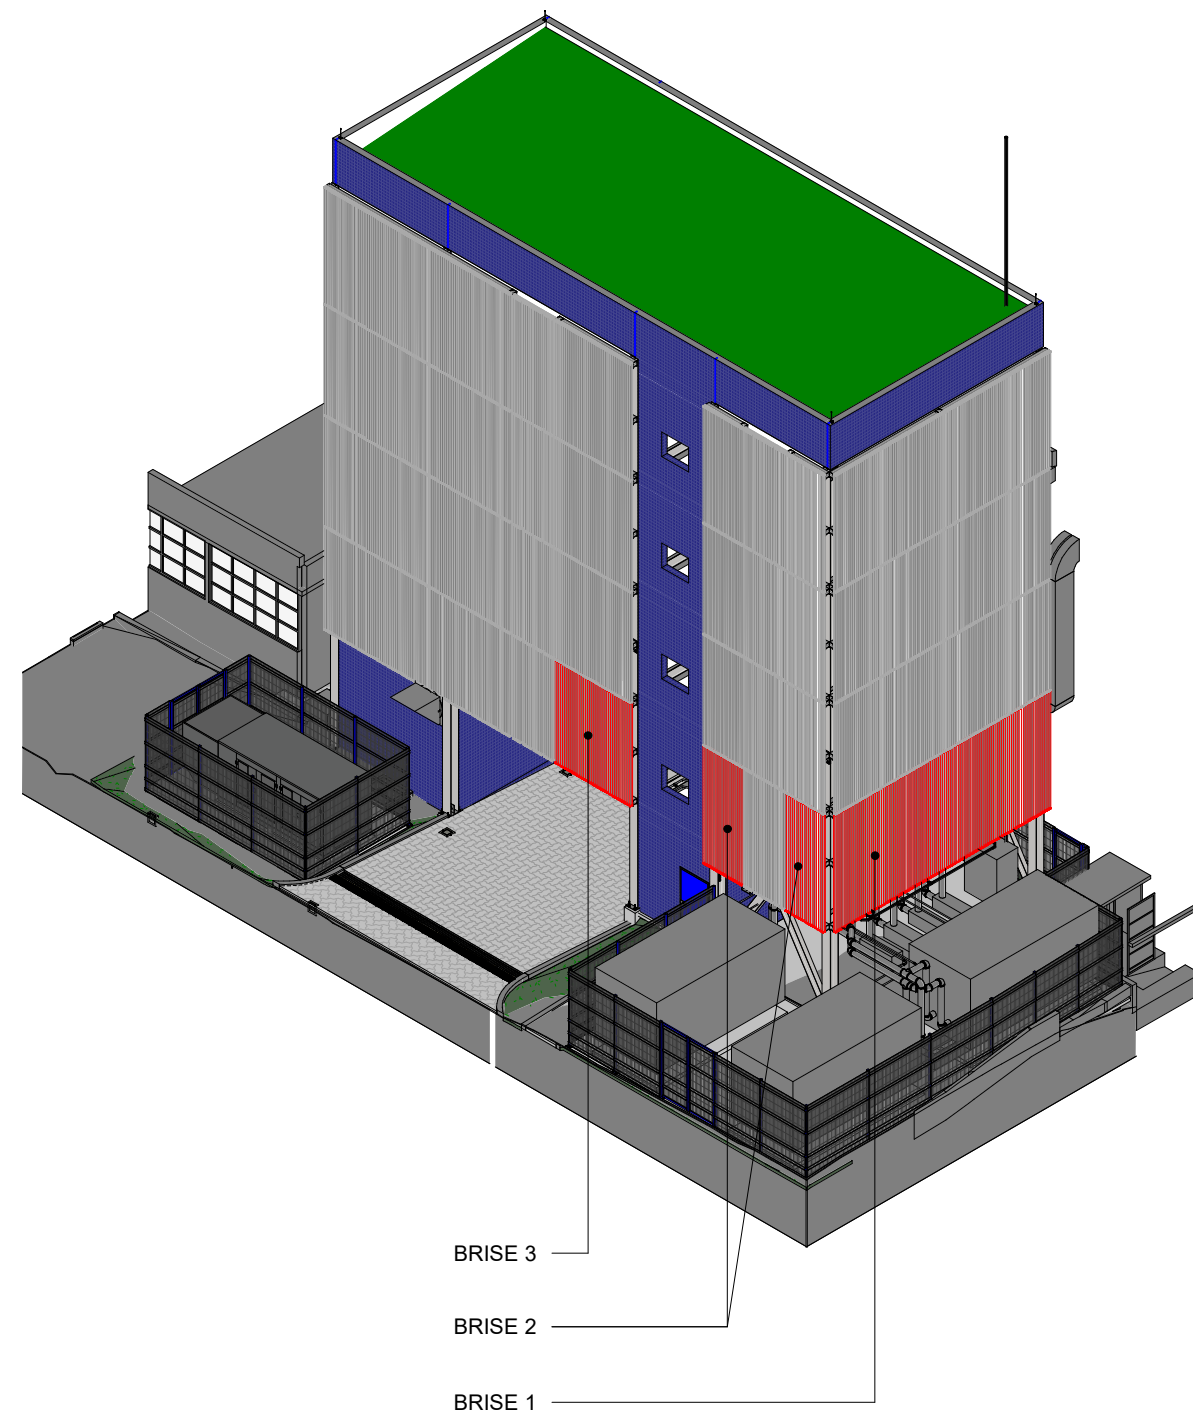

NOTAS:
01 - O CONSTRUTOR DEVE APRESENTAR UM PROJETO PARA SER SUBMETIDO A APROVAÇÃO PELA FISCALIZAÇÃO.

R000	EMISSÃO INICIAL	HAM MIRS	CARLOS MARCHESI	05/09/2022
REV.	DESCRIÇÃO	REVISADO POR	RESP. TÉCNICO	DATA

OBJETIVO	CAMPUS	O.S. / O.R.	Nº FRANCHIA	SETOR
REFORMA	MANGUINHOS	2023.06.19.02	A024A89A	BLOCO TÉCNICO
Nº PROJETO	2023.021			
ARQUITETURA				
TÍTULO DA FRANCHIA				
DETALHAMENTO DE BRISE				
COORDENADOR DA META	RESPONSÁVEL TÉCNICO	CREA/CAU		
RODRIGO COSTA	CARLOS EDUARDO P. MARCHESI	A32642-9		
TIPO DE PROJETO				
ARQUITETURA				
DETALHAMENTO DE BRISE				
COORDENADOR DA META	RESPONSÁVEL TÉCNICO	CREA/CAU		
RODRIGO COSTA	CARLOS EDUARDO P. MARCHESI	A32642-9		
TIPO DE PROJETO				
ARQUITETURA				
DETALHAMENTO DE BRISE				