



BRISE 06 (2 X)

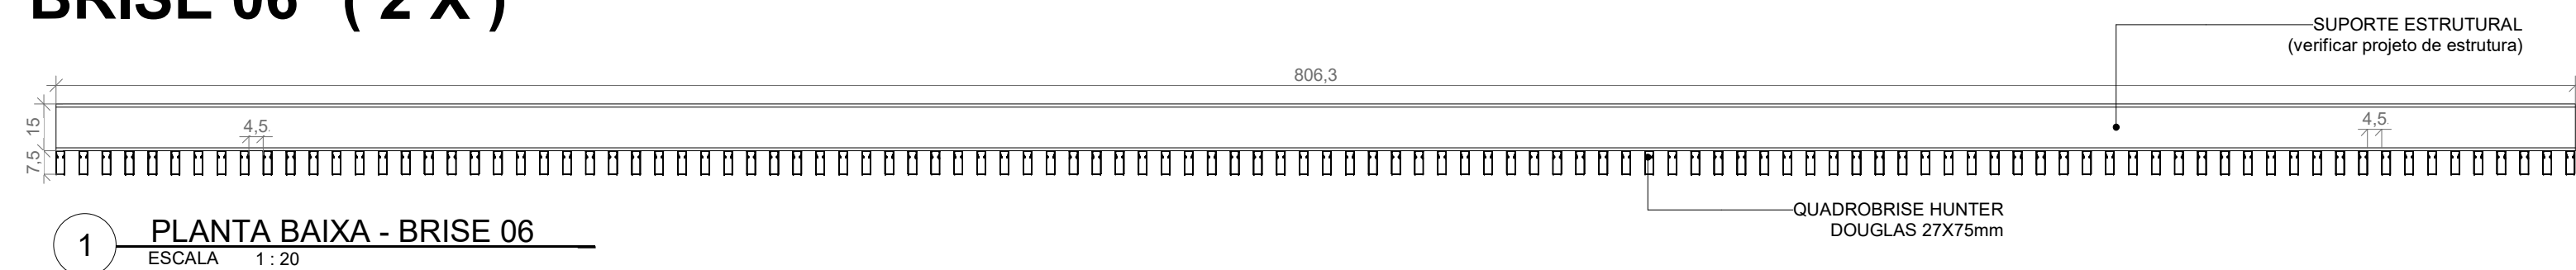


1 PLANTA BAIXA - BRISE 06
ESCALA 1:20

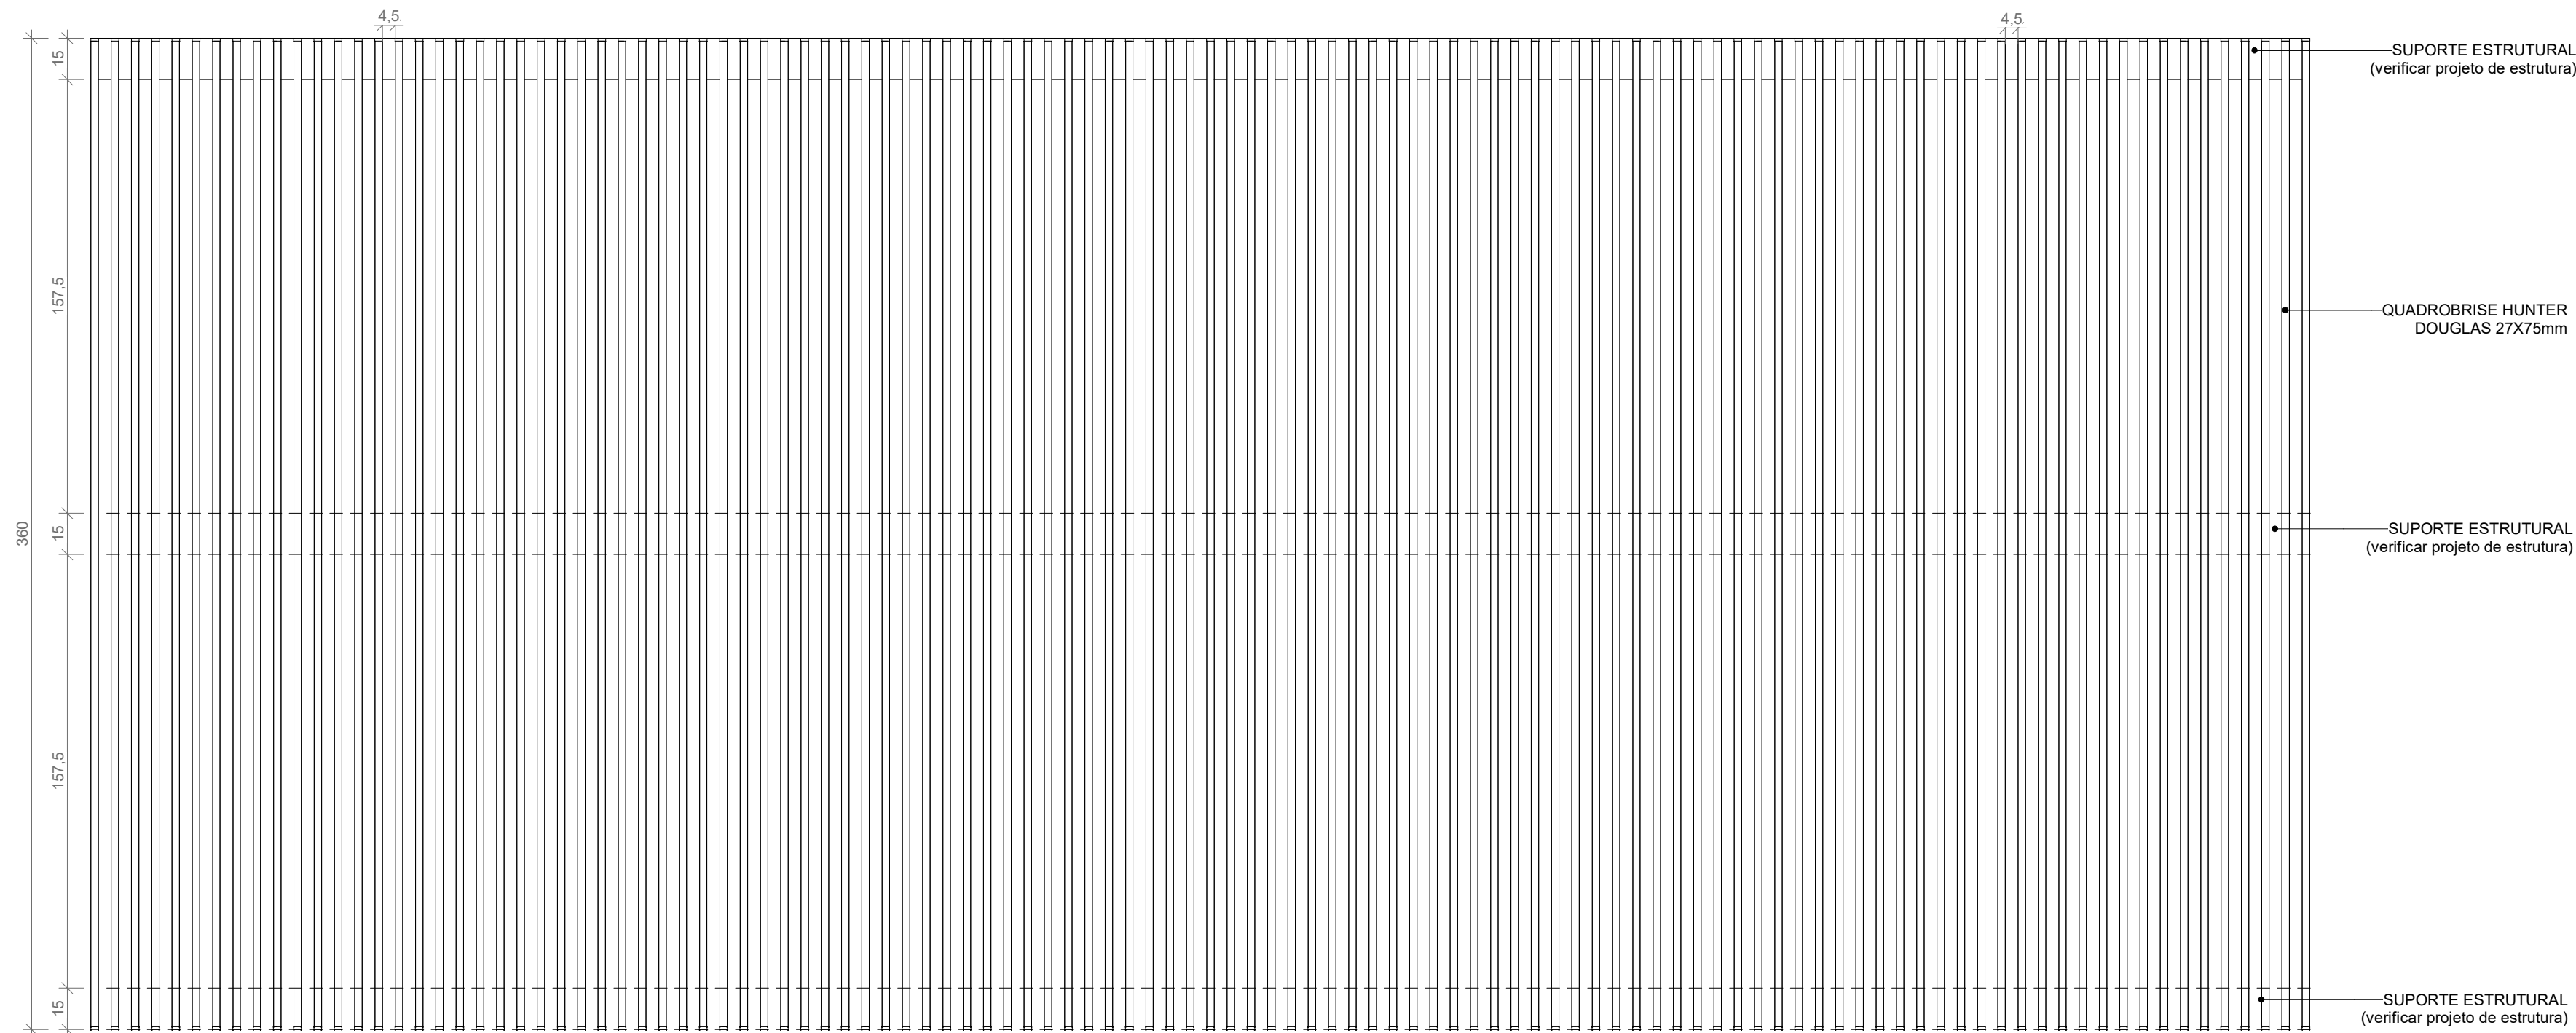


2 ELEVAÇÃO FRONTAL - BRISE 06
ESCALA 1:20


BRISE 07 (4 X)

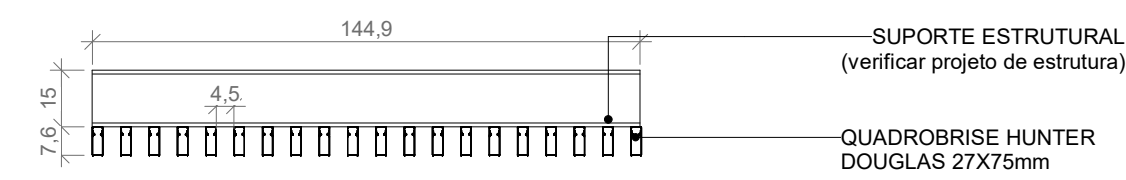


5 PLANTA BAIXA - BRISE 07
ESCALA 1:20

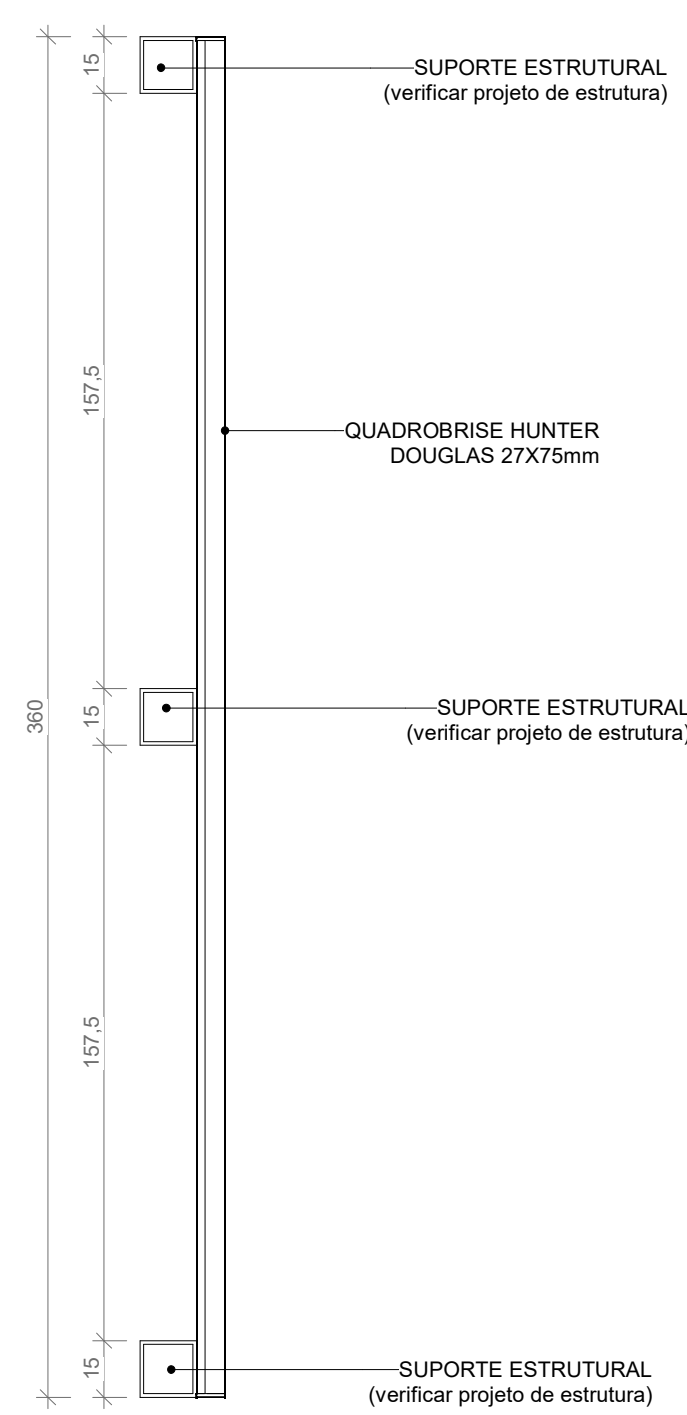


6 CORTE A - BRISE 07
ESCALA 1 : 20

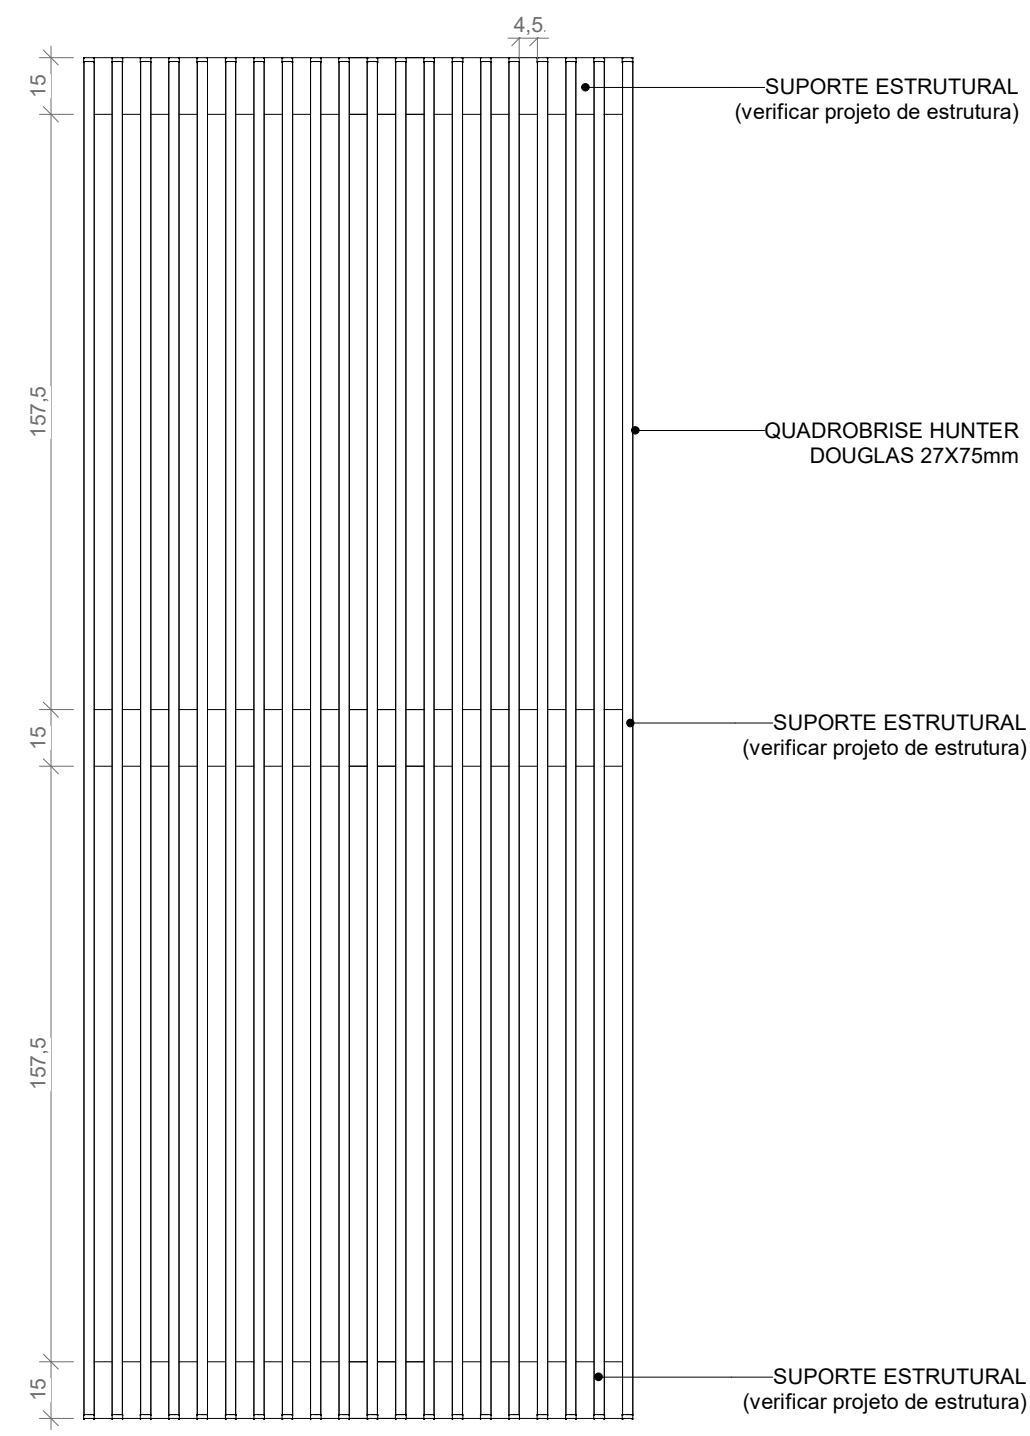

7 ELEVACÃO FRONTAL - BRISE 07
ESCALA 1:20

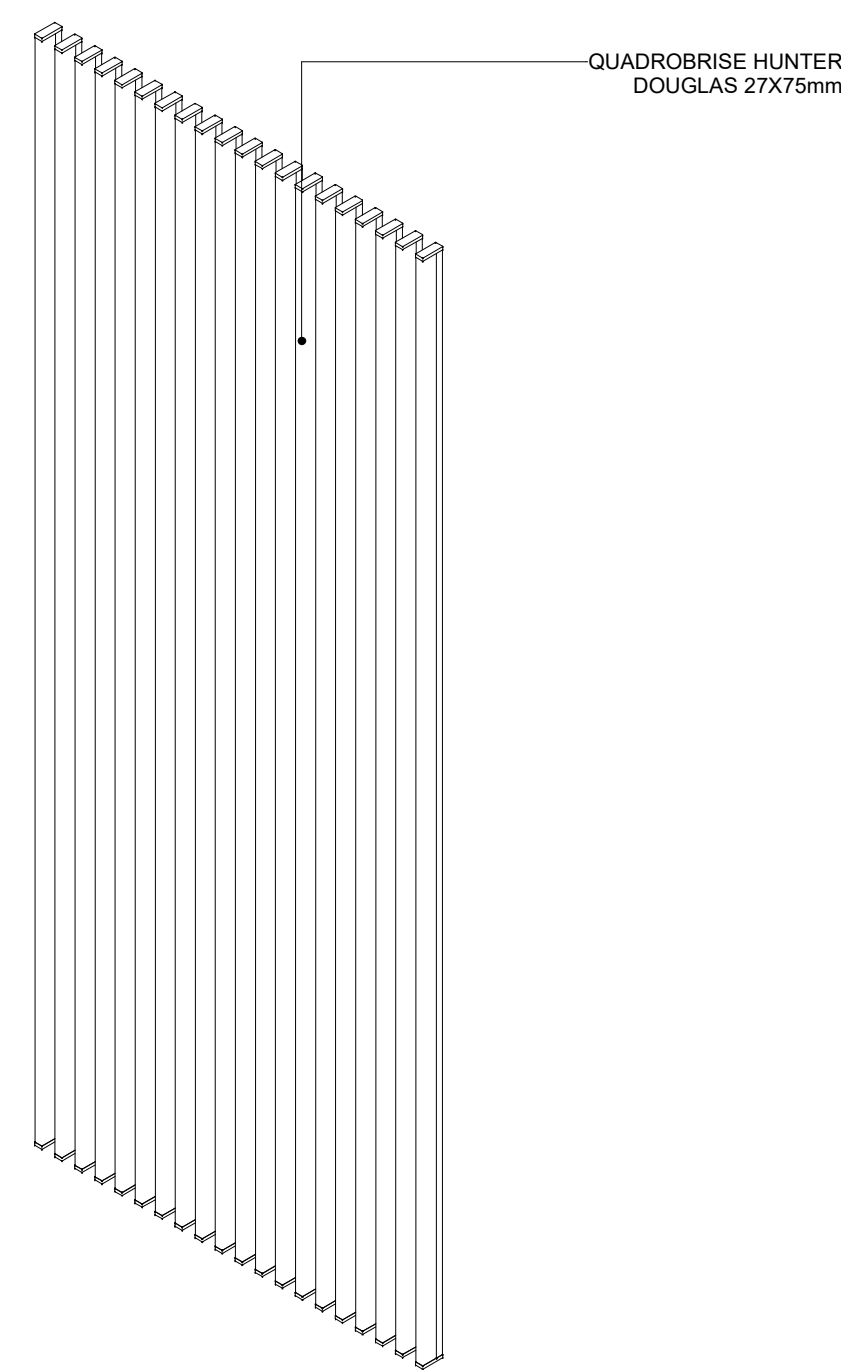


8 VISTA ISOMÉTRICA - BRISE 07
ESCALA : sem escala

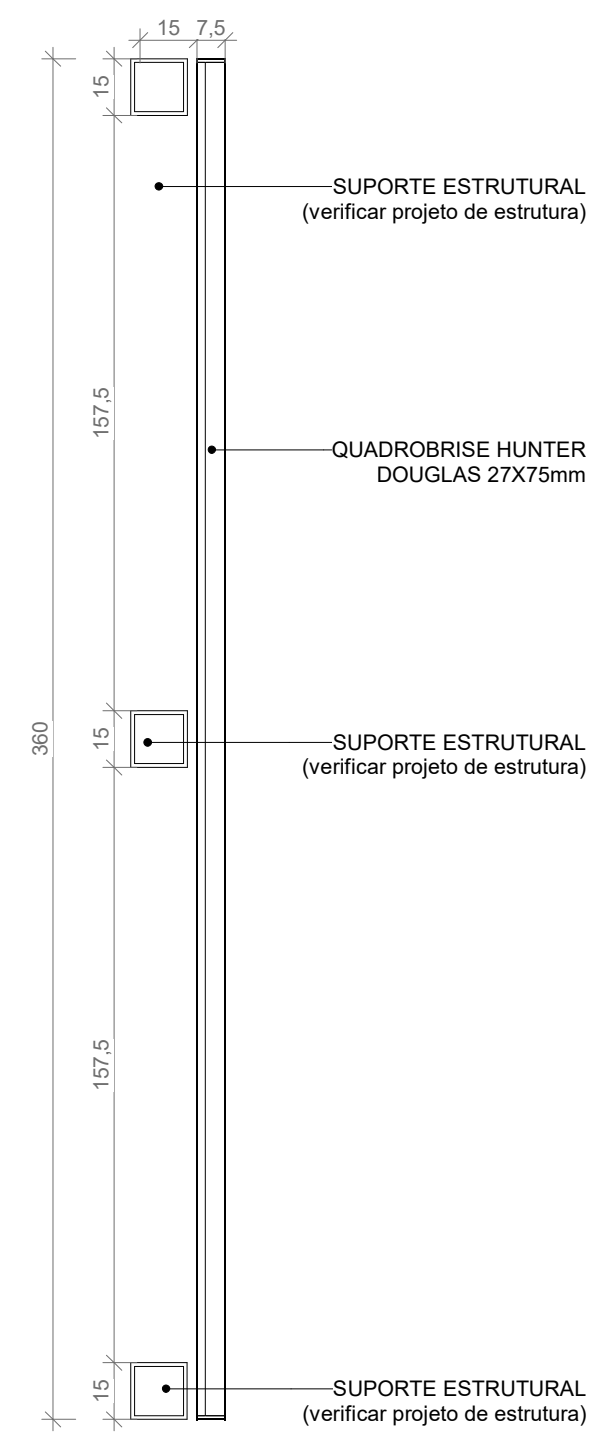


3 CORTE A - BRISE 06
ESCALA 1 : 20


BRISE 08 (2 X)

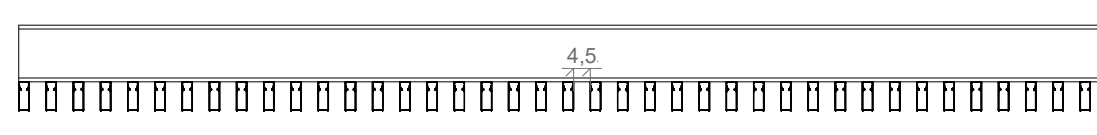


9 PLANTA BAIXA - BRISE 08
ESCALA 1 : 20

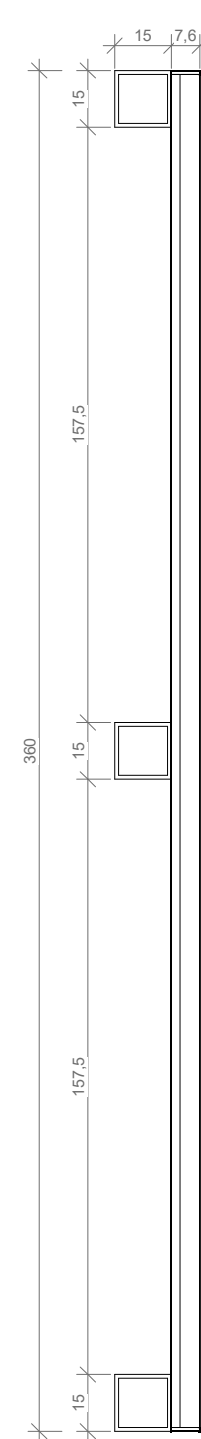


10 CORTE A - BRISE 08
ESCALA 1 : 20

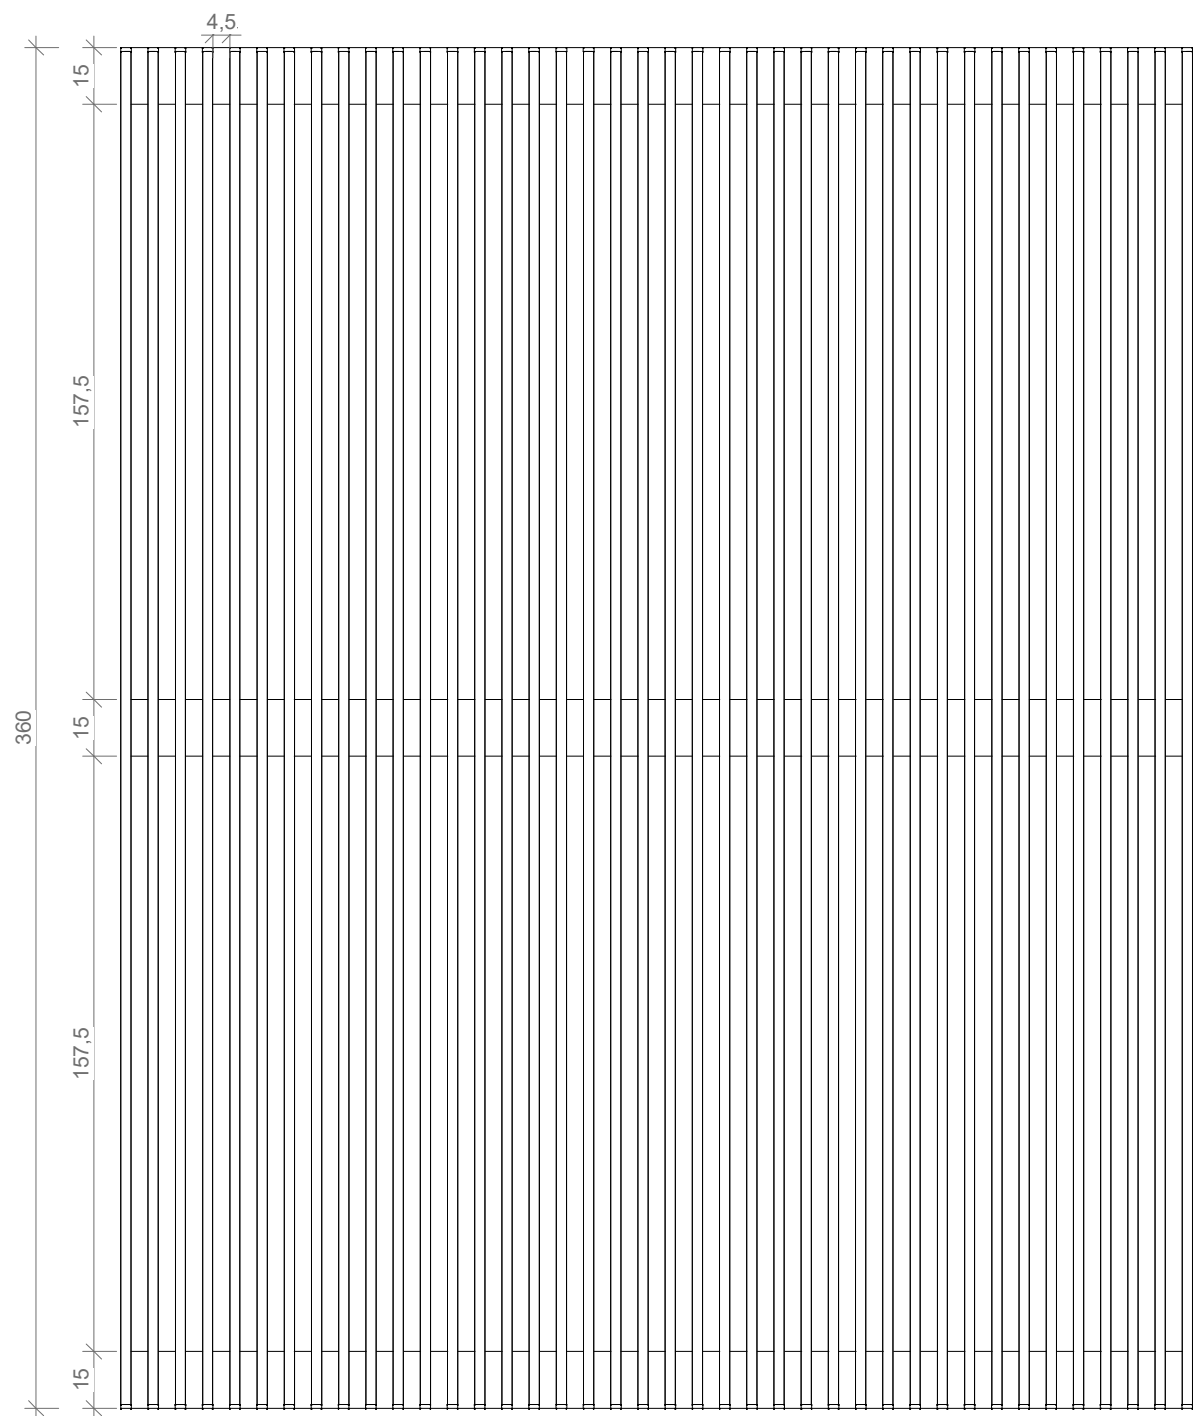


11 ELEVACÃO FRONTAL - BRISE 08
ESCALA 1 : 20

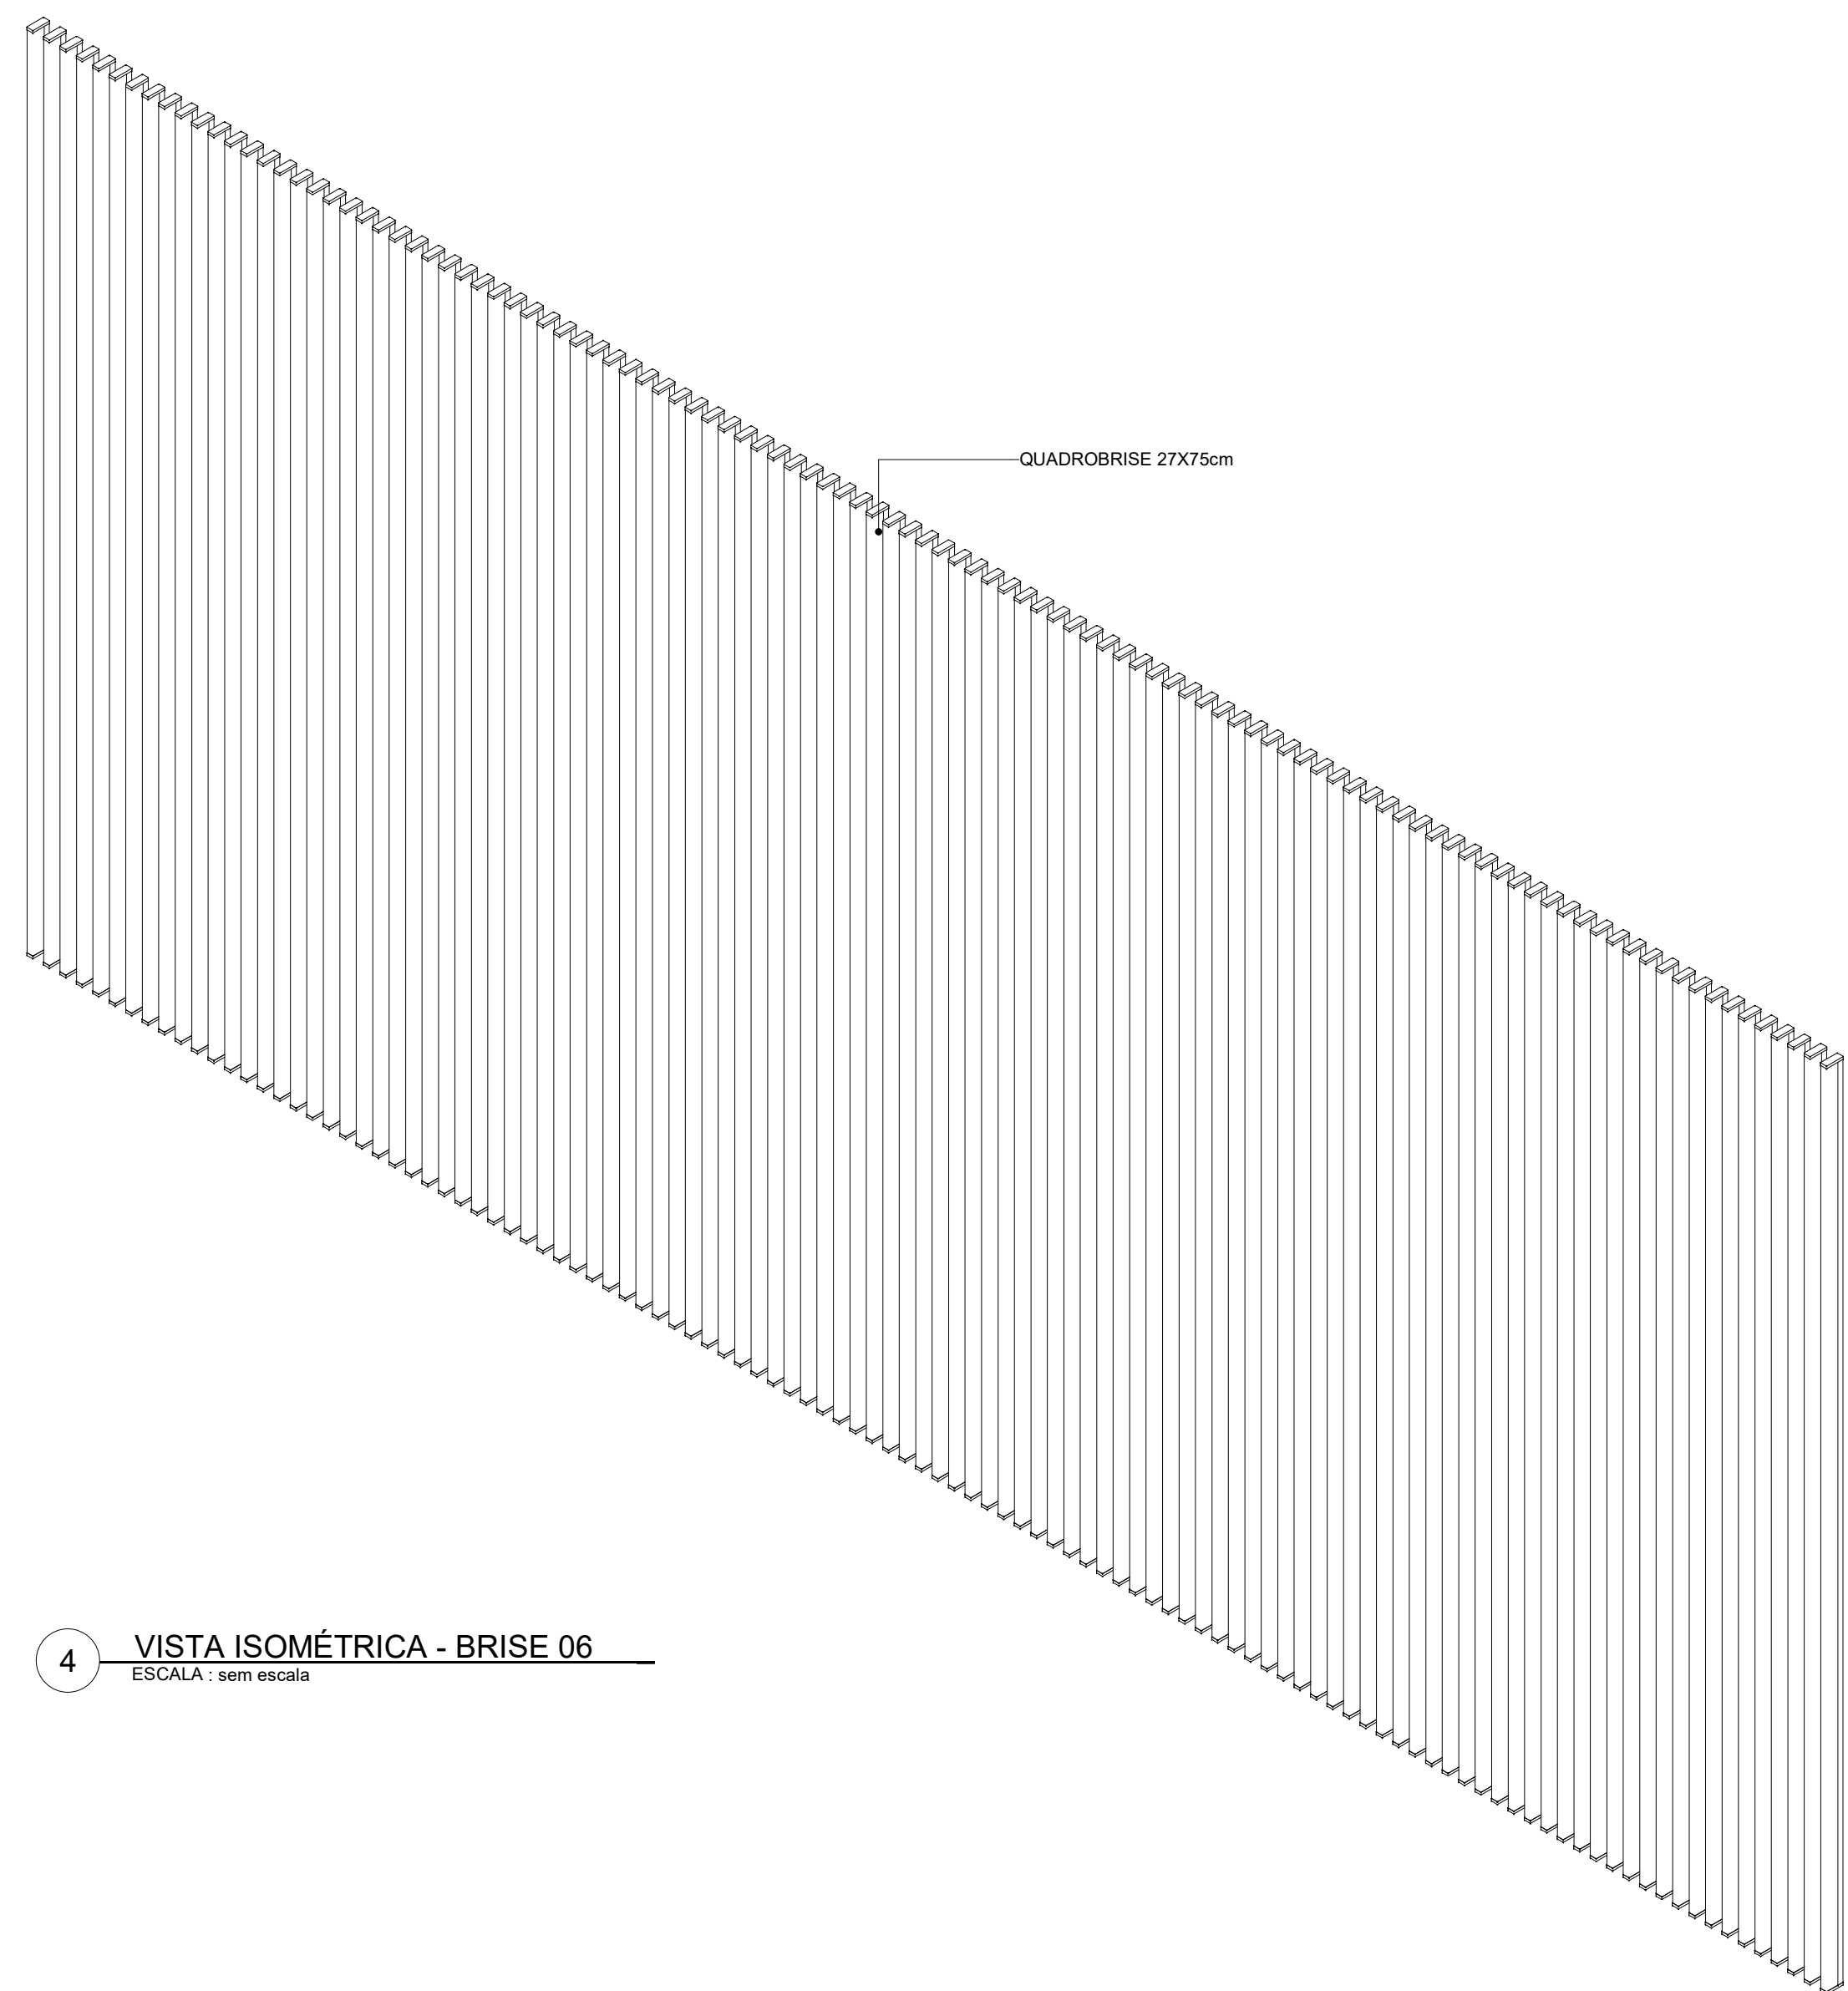

4 VISTA ISOMÉTRICA - BRISE 06
ESCALA : sem escala

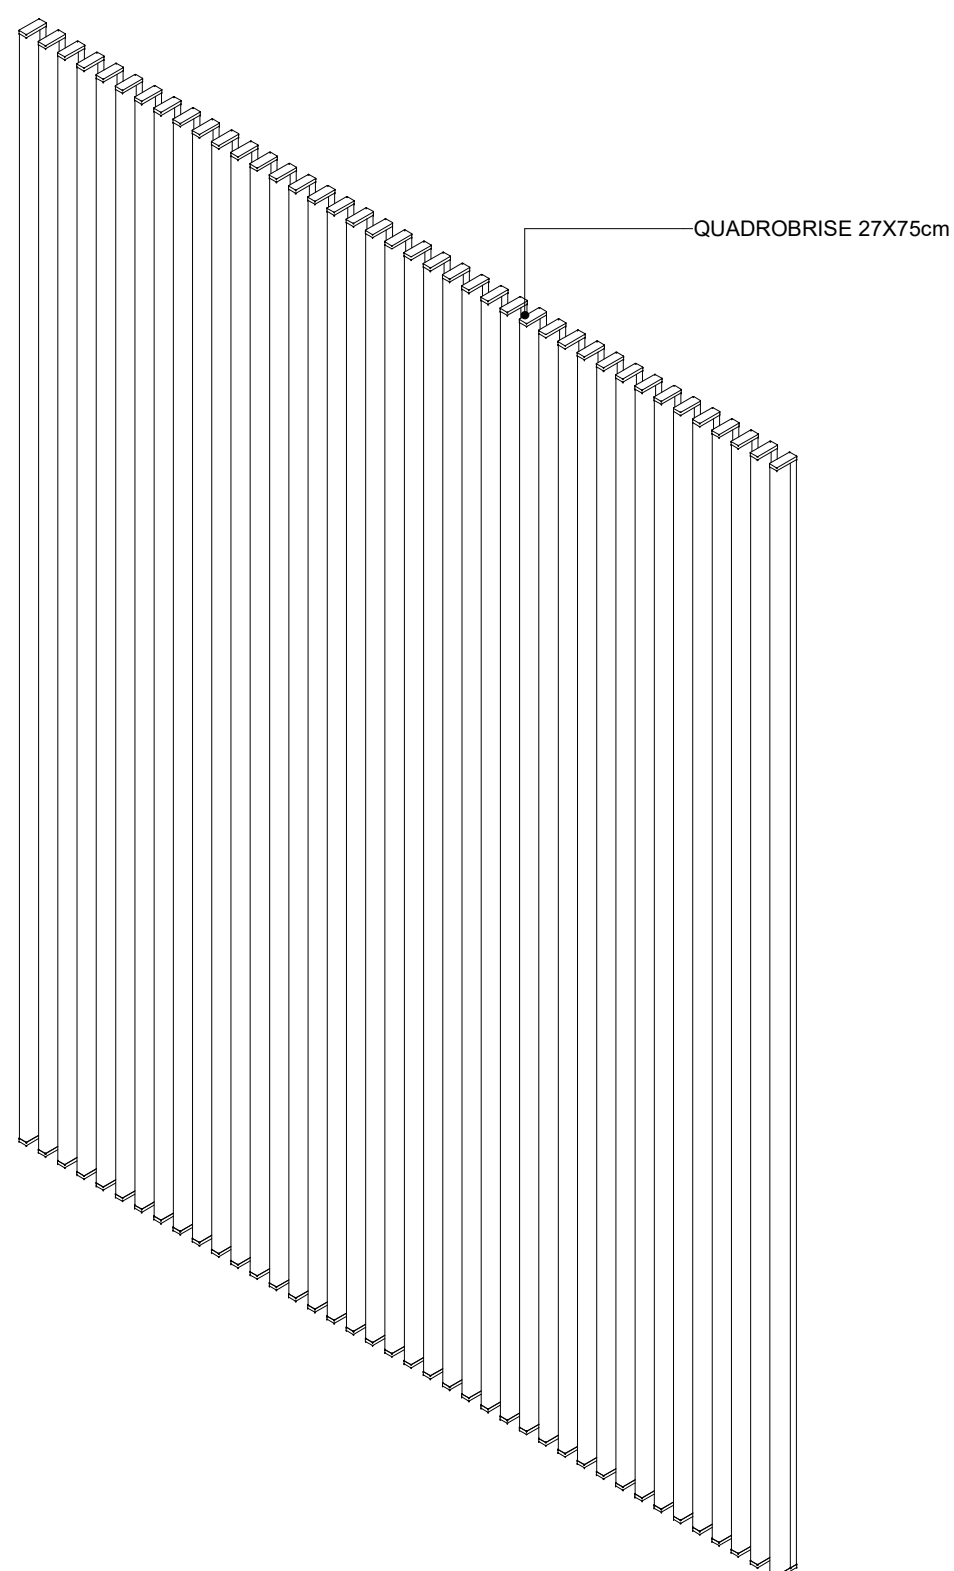

12 VISTA ISOMÉTRICA - BRISE 08
ESCALA : sem escala

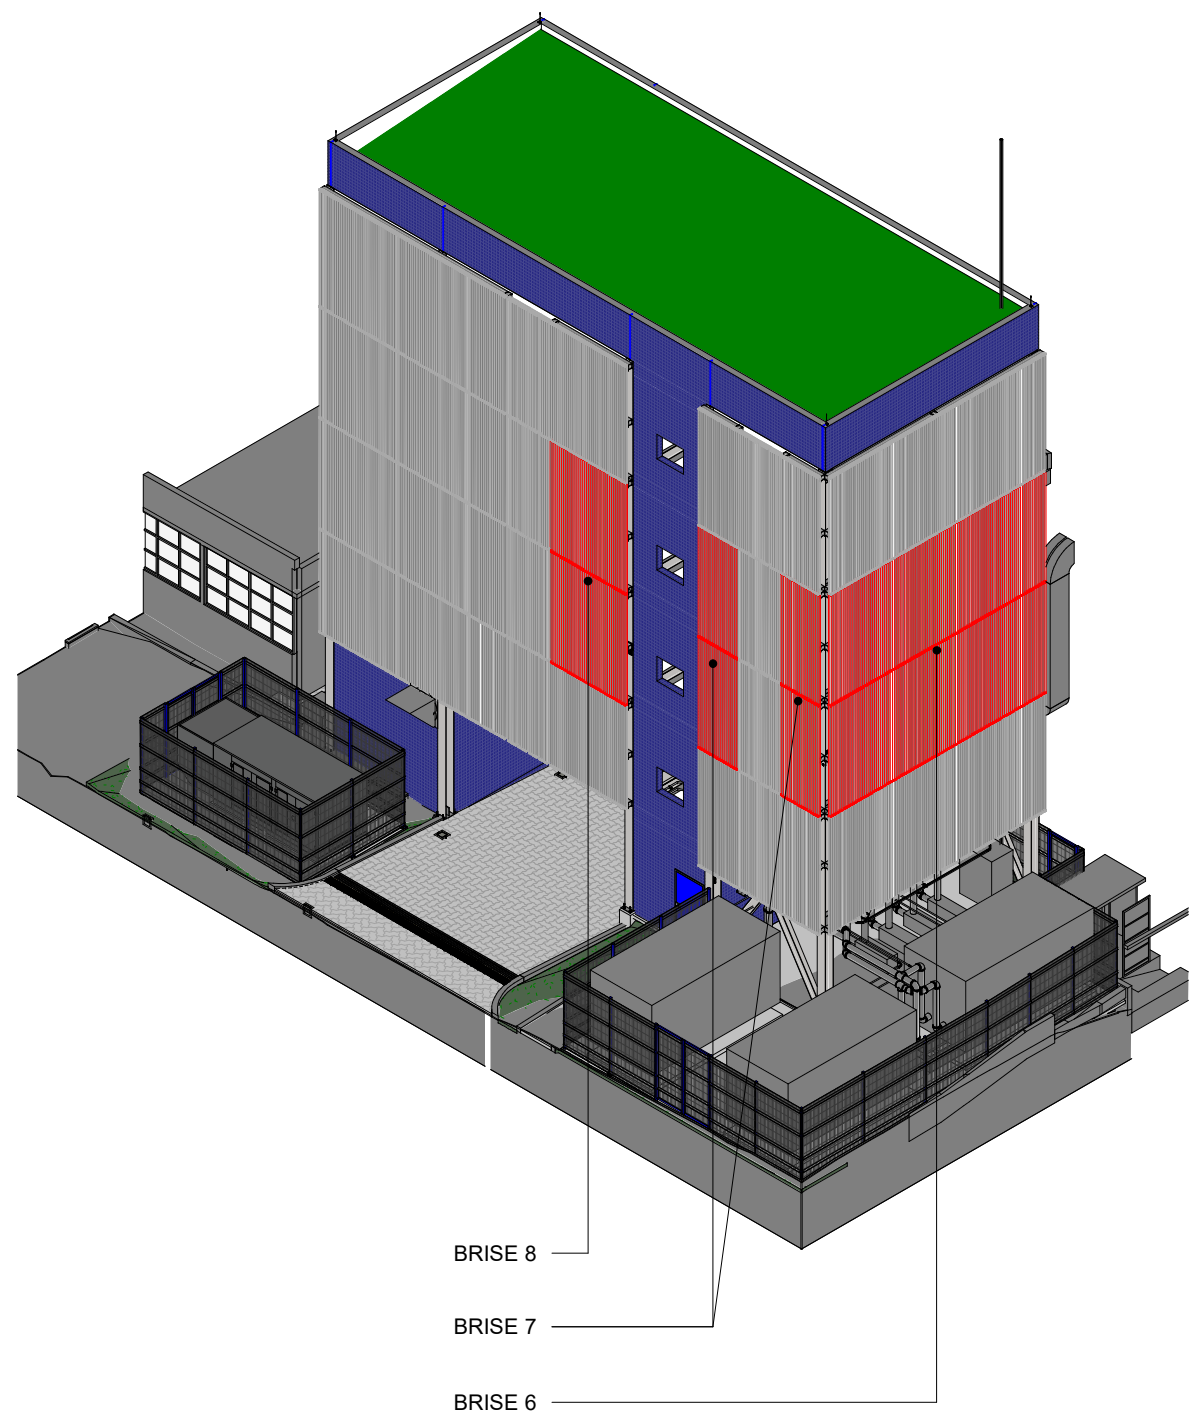

NOTAS:
01 - O CONSTRUTOR DEVE APRESENTAR UM PROJETO PARA SER SUBMETIDO A APROVAÇÃO PELA FISCALIZAÇÃO.

R000	EMIÇÃO INICIAL	HALM/BS	CARLOS MARCHESI	05/08/2022
------	----------------	---------	-----------------	------------

REV.	DESCRIÇÃO	REVISADO POR	RESP. TÉCNICO	DATA
1	11/05/2014			






Ministério da Saúde
FIOCRUZ
 Fundação Coordenação de Orientação Científica
COGIC

PROJETO / UNIDADE
PAVILHÃO ROCHA LIMA / LABORATÓRIOS
IOC

Fundação Oswaldo Cruz		INFORMAÇÃO em SAÚDE
OBJETIVO REFORMA	CAMPUS MANGUINHOS	SETOR BLOCO TÉCNICO

Nº PRECIO	Nº DA META	O.E. / O.R.	Nº PRANCHA
024	2023.021	2023.06.19.02	A024A91A
TIPO DE PROJETO/SUBTIPO DE PROJETO			FASE
ARQUITETURA			PROJETO EXECUTIVO

ARQUITETURA		PROJETO EXECUTIVO	
TÍTULO DA PRANCHA		DATA	
DETALHAMENTO DE BRISE		05/09/2022	

			ESCALA 1 : 20
COORDENADOR DA META RODRIGO COSTA	RESPONSÁVEL TÉCNICO CARLOS EDUARDO MACHUCA	CREA/CAU A-00040-0	ART/RRT CA-00045-000000CT004

RODRIGO COSTA	CARLOS EDDUARDO P. MARCHESI	A32642-9	51102115280001001
EQUIPE BIANCA SIVOLELLA - HELOISA ALBUQUERQUE / LEILA MELLO			