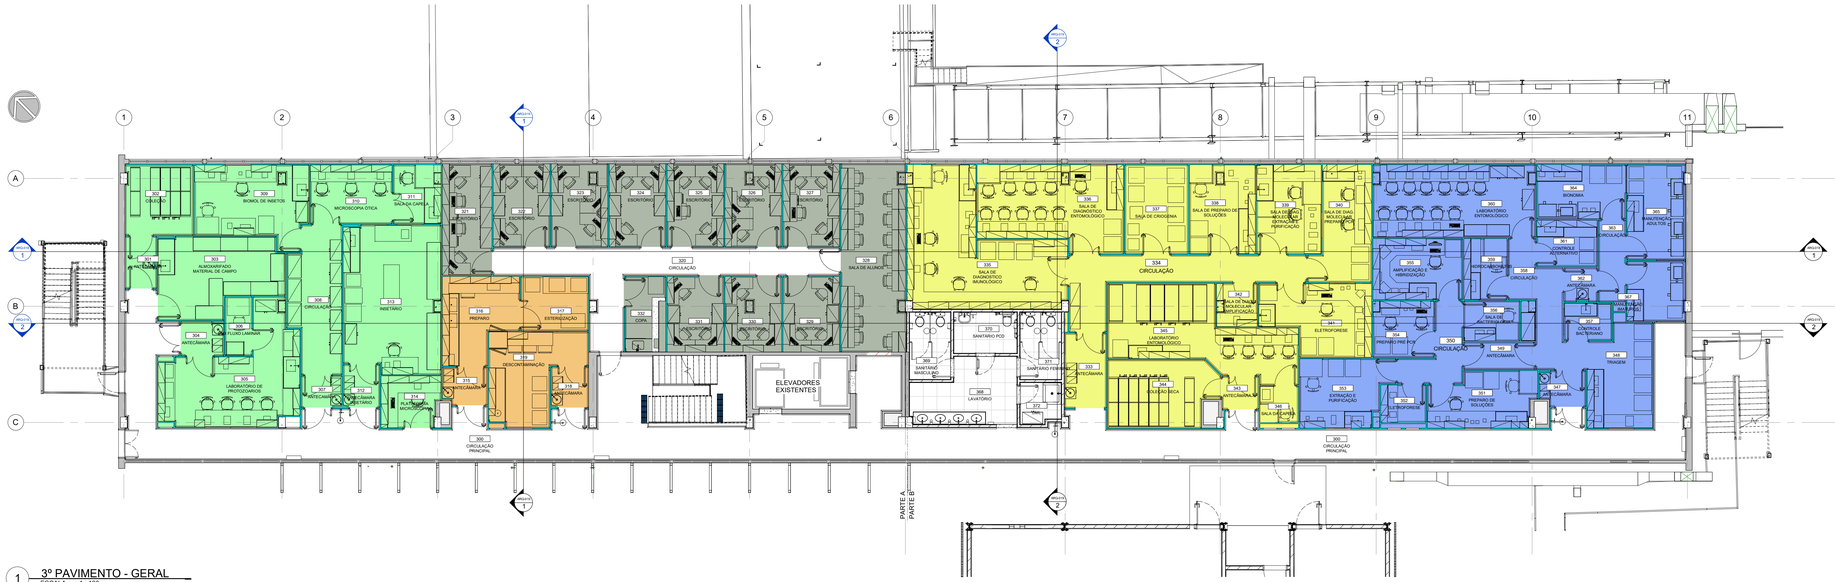

1 3º PAVIMENTO - GERAL
ESCALA 1 : 100

LEGENDA LABORATÓRIOS

- LABORATÓRIO NACIONAL E INTERNACIONAL DE REFERÊNCIA EM TAXONOMIA DE TRIATOMÍNEOS - LNIRTT
- DEPARTAMENTO DE APOIO TÉCNICO E TECNOLÓGICO - DATT
- LABORATÓRIO DE SIMULÍDEOS E ONCOCERCOSE - LSO
- LABORATÓRIO DE ENTOMOLOGIA MÉDICA E FORENSE - LEMEF
- COLEÇÃO DE CULTURAS DE FUNGOS FILAMENTOSOS - CCFF
- LABORATÓRIO DE BIOLOGIA DE TRIPANOSOMATÍDEOS - LABTRIP
- ÁREA COMUM

LEGENDA DE VEDAÇÃO

- ALVENARIA EXISTENTE
- ALVENARIA NOVA DE VEDAÇÃO EM BLOCOS CERÂMICOS FURADOS, ASSENTADOS COM ARGAMASSA TRAÇO 1:2:8 (CIMENTO, CAL E AREIA MÉDIA),
- PAINEL EM CHAPA METÁLICA COM MIOLO EM POLIISOCIANURATO ESP 50MM

NOTAS GERAIS

1 - CONFERIR MEDIDAS NO LOCAL;
2 – TODAS AS MEDIDAS ESTÃO EM CENTÍMETROS EXCETO QUANDO INDICAR AO CONTRÁRIO;
3 - AS PAREDES NÃO COTADAS POSSUEM 15 CENTÍMETROS DE ESPESSURA
4 – AS COTAS NÃO DEVEM SER OBTIDAS POR MEDIÇÃO;
5 – AS COTAS REFEREM-SE AS MEDIDAS ACABADAS, SALVO QUANDO INDICADO O CONTRÁRIO;
6 – AS COTAS PREVALECEM SOBRE O DESENHO;
7 – PARA DETALHES NÃO DESCRITOS CONSULTAR ESPECIFICAÇÃO TÉCNICA;
8 – PARA DOCUMENTOS DE REFERÊNCIA CONSULTAR LISTA DE DOCUMENTOS;
9 – AS ÁREAS EXISTENTES DEVEM SER VERIFICADAS/REVISADAS PARA SEU PERFEITO FUNCIONAMENTO.
10 – A ESTRUTURA INFORMADA NESTE PROJETO ESTÁ BASEADA EM PLANTAS FORNECIDAS PELA FIOCRUZ, SEM CONDIÇÕES DE VERIFICAÇÃO SE AS ALVENARIAS SÃO ESTRUTURAIS OU NÃO. PORTANTO DEVE-SE DEMOLIR CAUTELOSAMENTE PAREDES E PISOS E VERIFICAR AS MEDIDAS APÓS ESSA DEMOLIÇÃO.

REV.	DESCRIÇÃO	REVISADO POR	RESP. TÉCNICO	DATA
R000	EMISSÃO INICIAL	HAL/MRS	CARLOS MARCHESI	05/09/2022

CONCREMAT engenharia e tecnologia

Ministério da Saúde
FIOCRUZ
Fundação Oswaldo Cruz

COGIC

PROJETO / UNIDADE
PAVILHÃO ROCHA LIMA / LABORATÓRIOS IOC

OBJETIVO	CAMPUS	SETOR
REFORMA	MANGUINHOS	3º OU 5º PAVIMENTO

Nº PRÉDIO	Nº DA META	O.E. / O.R.	Nº PRANCHA
024	2023.021	2023.06.19.02	A024A41A

TIPO DE PROJETO/SUBTIPO DE PROJETO: ARQUITETURA
FASE: PROJETO EXECUTIVO

TÍTULO DA PRANCHA: PLANTA BAIXA - GERAL 3º PAVIMENTO
DATA: 05/09/2022
ESCALA: 1 : 100

COORDENADOR DA META	RESPONSÁVEL TÉCNICO	CREA/CAU	ART/RRT
RODRIGO COSTA	CARLOS EDUARDO P. MARCHESI	A32642-9	SI1021152800CT001

EQUIPE: BIANCA SIVOLELLA - HELOISA ALBUQUERQUE / LEILA MELLO

ARQ-002

EDIÇÃO DO ARQUIVO
USUÁRIO E DATA/HORA DA EDIÇÃO