BRISE 14

1 PLANTA BAIXA - BRISE 14
ESCALA 1 : 20

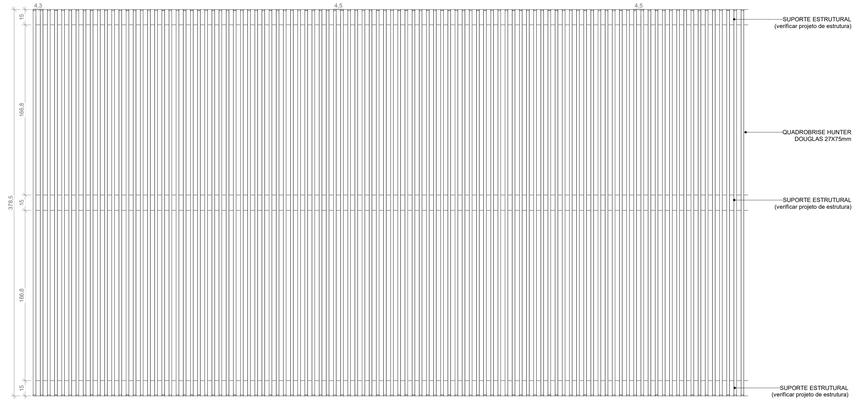

2 ELEVAÇÃO FRONTAL - BRISE 14
ESCALA 1 : 20

3 CORTE A - BRISE 14
ESCALA 1 : 20

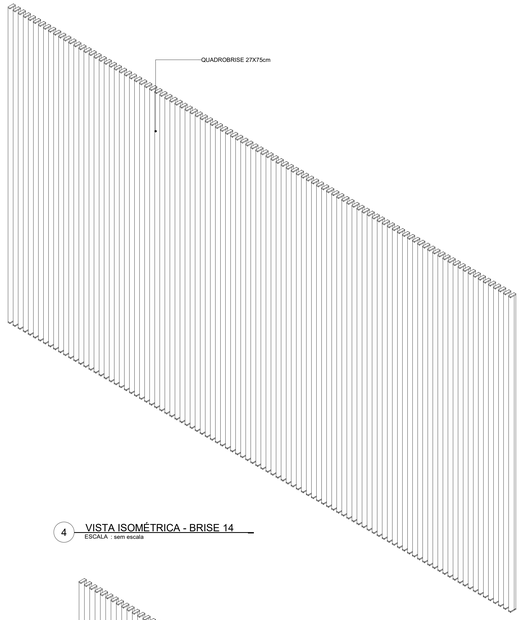

4 VISTA ISOMÉTRICA - BRISE 14
ESCALA : sem escala

BRISE 15

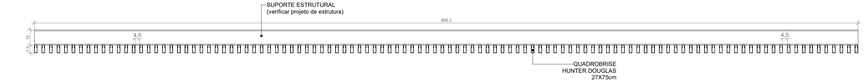

5 PLANTA BAIXA - BRISE 15
ESCALA 1 : 20

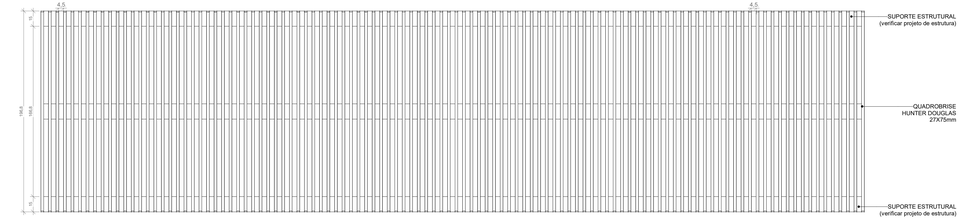

6 ELEVAÇÃO FRONTAL - BRISE 15
ESCALA 1 : 20

7 CORTE A - BRISE 15
ESCALA 1 : 20

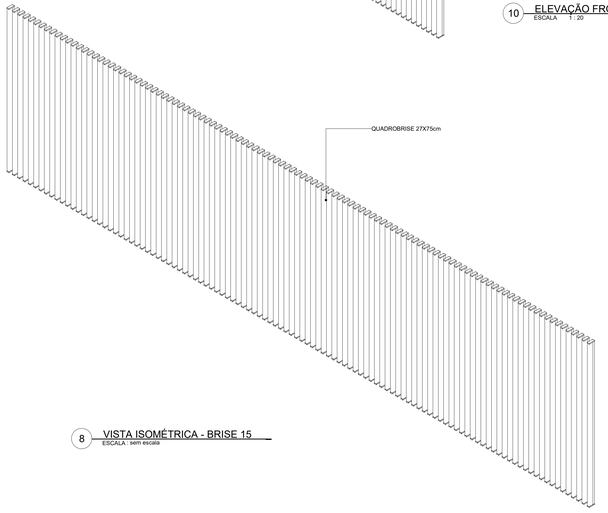

8 VISTA ISOMÉTRICA - BRISE 15
ESCALA : sem escala

DET. PORTA CAMARÃO COM BRISE - PCB (8 X)

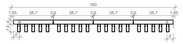

9 PLANTA BAIXA - PORTA CAMARÃO COM BRISE
ESCALA 1 : 20

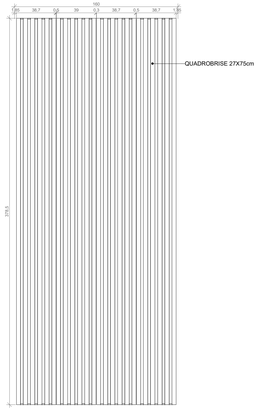

10 ELEVAÇÃO FRONTAL
ESCALA 1 : 20

11 CORTE A
ESCALA 1 : 20

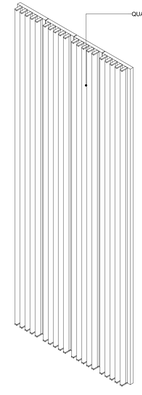

12 VISTA ISOMÉTRICA
ESCALA : sem escala

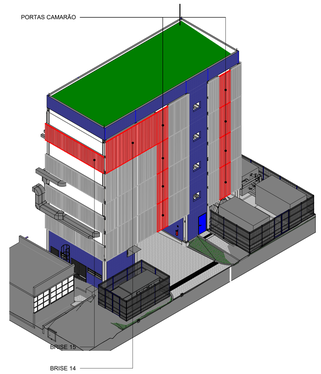

NOTAS:
01 - O CONSTRUTOR DEVE APRESENTAR UM PROJETO PARA SER SUBMETIDO A APROVAÇÃO PELA FISCALIZAÇÃO.

REV	DESCRIÇÃO			DATA
R000	EMISSÃO INICIAL	HAA/MBS	CARLOS MARCHESI	05/09/2022
REV	DESCRIÇÃO	REVISADO POR	RESP. TÉCNICO	DATA

CONCREMAT engenharia e tecnologia

Ministério da Saúde
FIOCRUZ
Fundação Oswaldo Cruz

COGIC

PROJETO / UNIDADE
PAVILHÃO ROCHA LIMA / LABORATÓRIOS IOC

OBJETIVO	CAMPUS	SETOR
REFORMA	MANGUINHOS	BLOCO TÉCNICO

Nº PREDIO	Nº DA META	O.E. / O.R.	Nº PRANCHA
024	2023.021	2023.06.19.02	A02A484A

TIPO DE PROJETO/SUBTIPO DE PROJETO: ARQUITETURA
FASE: PROJETO EXECUTIVO

TÍTULO DA PRANCHA: DETALHAMENTO DE BRISE
DATA: 05/09/2022
ESCALA: 1 : 20

COORDENADOR DA META	RESPONSÁVEL TÉCNICO	CREA/CAU	ART/RRT
RODRIGO COSTA	CARLOS EDUARDO P. MARCHESI	A32642-9	S1101152860CT001

EQUIPE
BIANCA SIVOLELLA - HELOISA ALBUQUERQUE / LEILA MELLO

ARQ-050

CÓPIA DO ARQUIVO
LOCAL
DATA
ASSINATURA