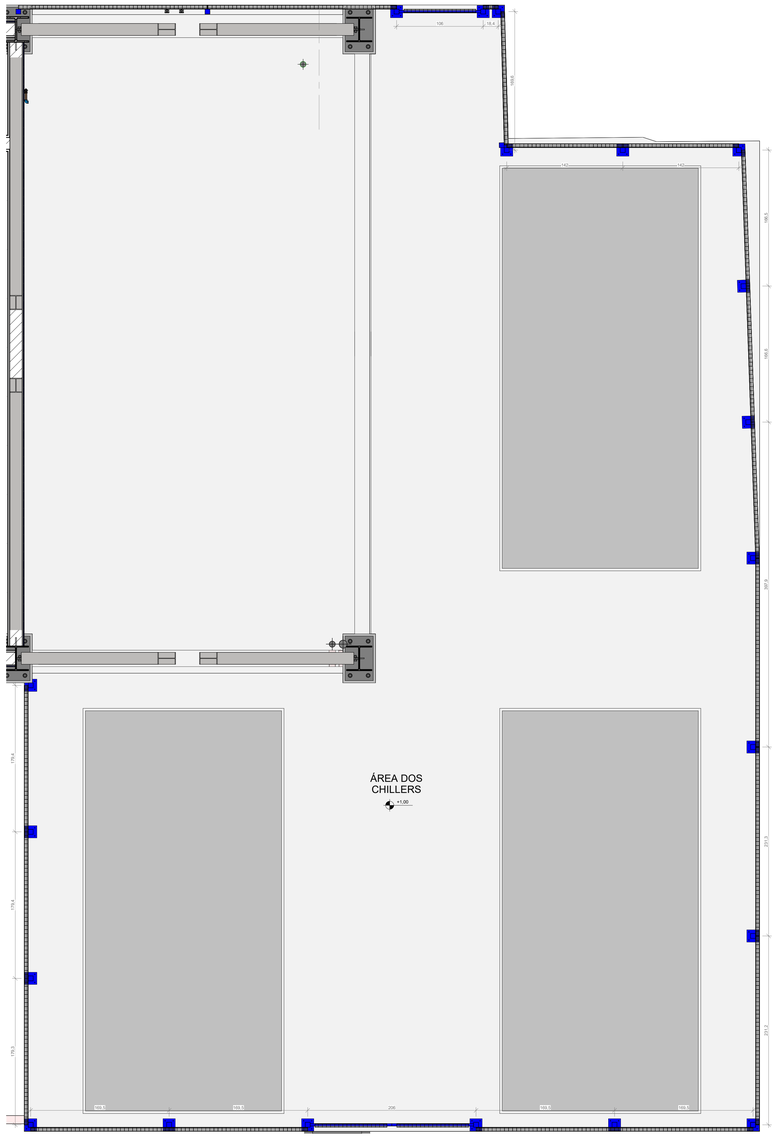

1 PLANTA BAIXA - DET. - GRADIL CHILLER
ESCALA 1 : 25

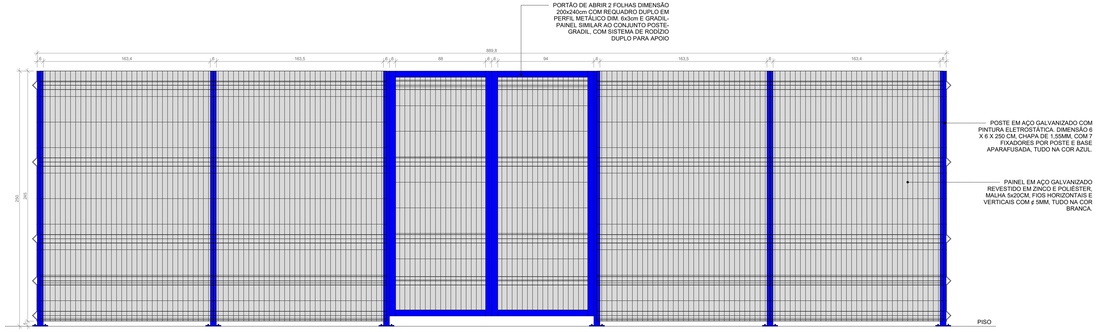

2 VISTA FRONTAL - GRADIL CHILLER
ESCALA 1 : 20

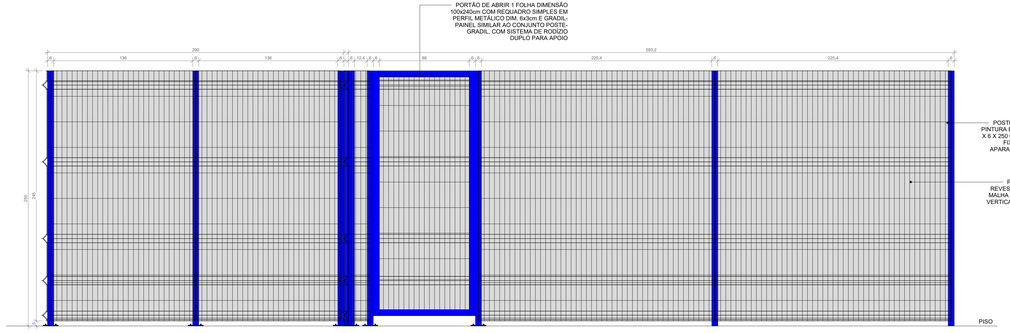

3 VISTA TRASEIRA - GRADIL CHILLER
ESCALA 1 : 20

REV	DESCRIÇÃO	HAILA MARS	CARLOS MARCHESI	05/09/2022
REV0	EMISSÃO INICIAL	REVISADO POR	RESP. TÉCNICO	DATA

CONCREMAT engenharia e tecnologia

Ministério da Saúde
FIOCRUZ
Fundação Oswaldo Cruz

COGIC

PROJETO / UNIDADE
PAVILHÃO ROCHA LIMA / LABORATÓRIOS IOC

OBJETIVO	CAMPUS	SETOR
REFORMA	MANGUINHOS	BLOCO TÉCNICO

Nº PREDIO	Nº DA META	O.E. / O.R.	Nº PRANCHA
024	2023.021	2023.06.19.02	AIOAAR6A

TIPO DE PROJETO/SUBTIPO DE PROJETO: ARQUITETURA
FASE: PROJETO EXECUTIVO

TÍTULO DA PRANCHA
DETALHAMENTO DE GRADIL
ÁREA DOS CHILLERS

DATA: 05/09/2022
ESCALA: Como indicado

COORDENADOR DA META	RESPONSÁVEL TÉCNICO	CREA/CAU	ART/RRT
RODRIGO COSTA	CARLOS EDUARDO P. MARCHESI	A32642-9	5110115286OCT001

EQUIPE
BIANCA SIVOLELLA - HELOISA ALBUQUERQUE / LEILA MELLO

ARQ-052

CÓPIA CONTROLADA
USUÁRIO: TITULAÇÃO
DATA: 05/09/2022