


DIAGRAMA SDAI

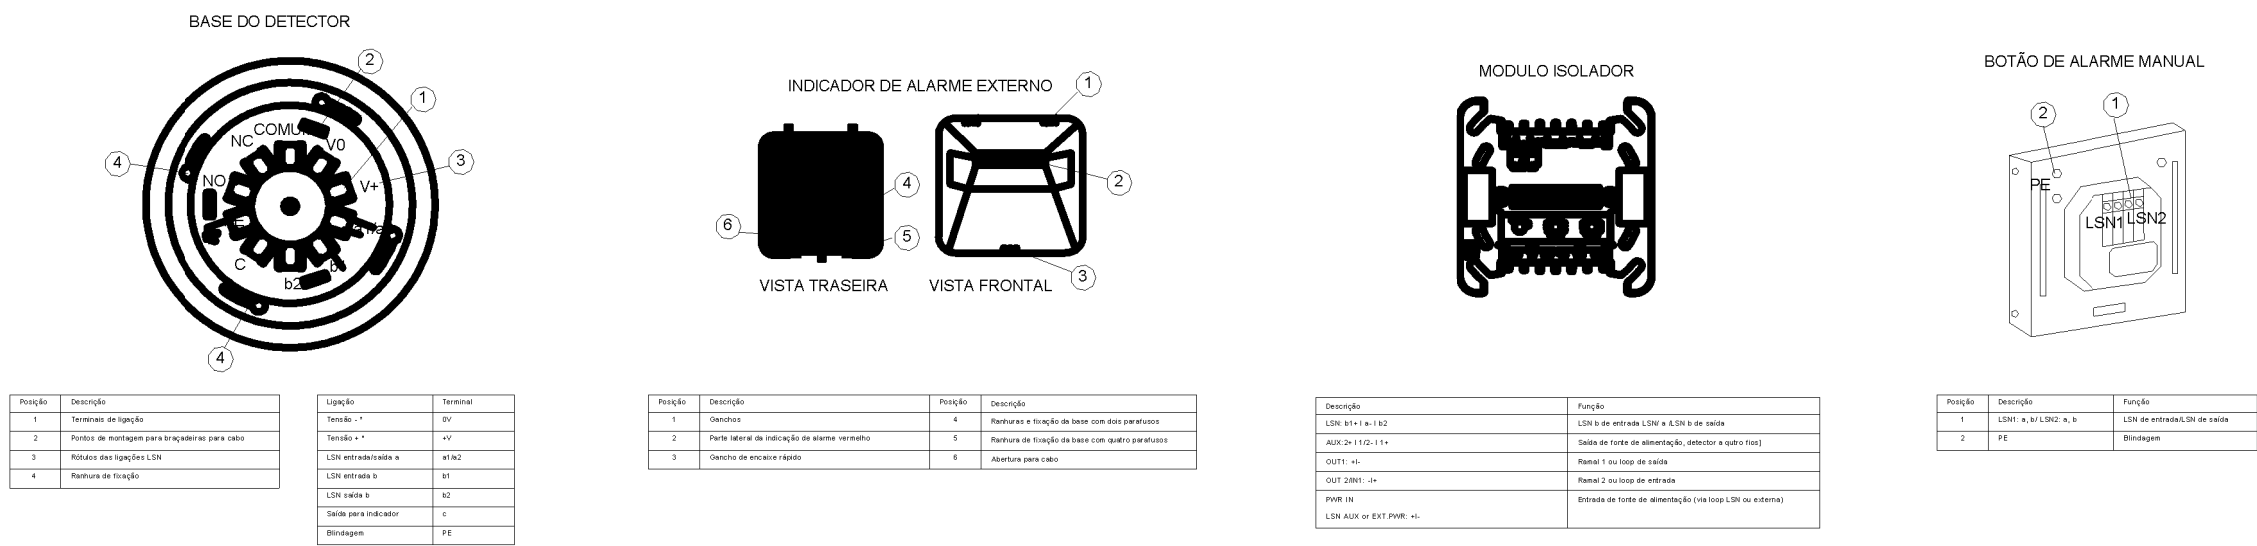

0 EMISSÃO INICIAL		ROGÉRIO M. UENO	ROGÉRIO M. UENO	04/08/2023
REV. 1		REVISADO POR	RESP. TÉCNICO	DATA

Ministério da Saúde

FIOCRUZ

Fundação Oswaldo Cruz

Nome do Prédio / Área

PAVILHÃO ROCHA LIMA /

LABORATÓRIOS IOC

OBJETIVO REFORMA	CAMPUS MANGUINHOS	SETOR
Nº PRÉDIO 024	Nº DA META 2023.021	O.E. / O.R. 2023.06.19.11
TIPO DE PROJETO / SUBTIPO DE PROJETO INCÊNDIO-SDAI		Nº PRANCHA 30.000869-CMAT-PE-RL-005-E-15-DE-0023
TÍTULO DA PRANCHA DIAGRAMA DE LIGAÇÃO - SISTEMA DE DETECÇÃO E ALARME DE INCÊNDIO		FASE PROJETO EXECUTIVO
COORDENADOR DA META RODRIGO COSTA		RESPONSÁVEL TÉCNICO PELO PROJETO JOSÉ ALEIXO DUMAS
EQUIPE DO PROJETO CONCREMAT/MEP - ROGÉRIO MIYAGUI UENO / JOSÉ ALEIXO DUMAS		CREA/CAU PR-23326/D
		ART/RRT 1720205424345

DATA
04/08/2023
ESCALA
1 : 2