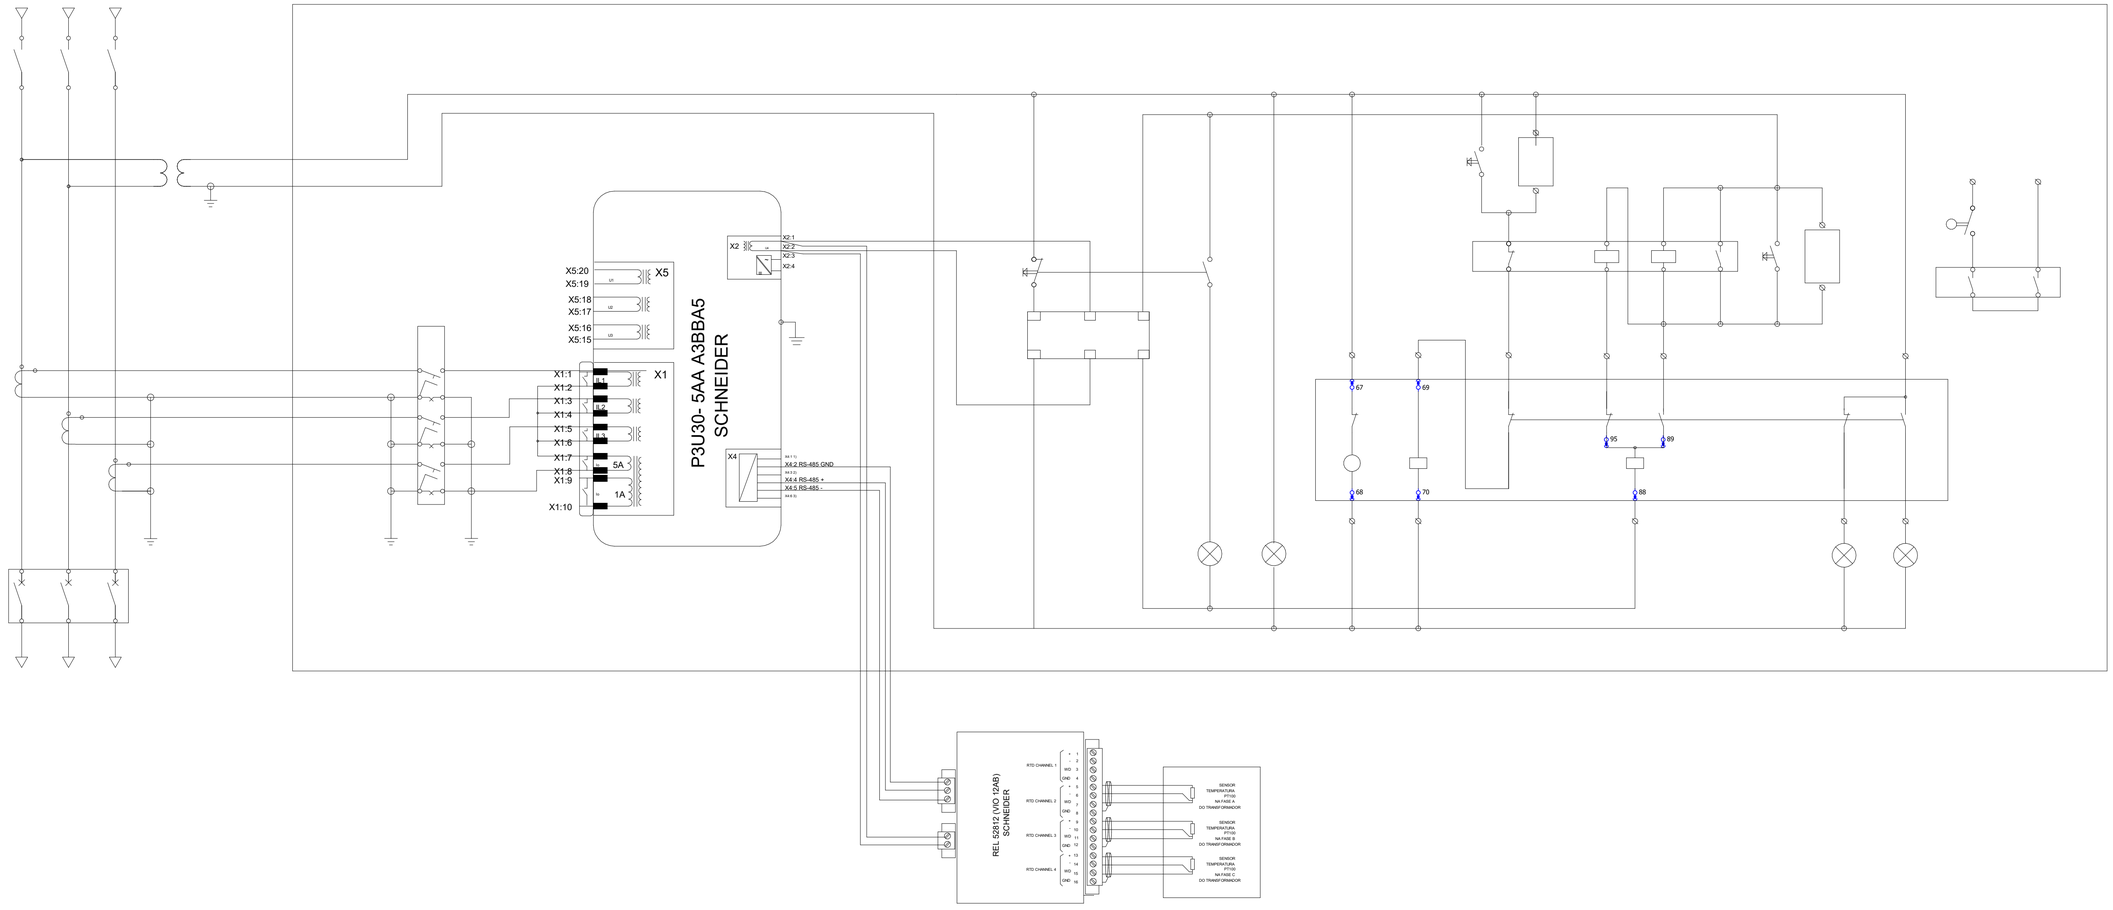

DIAGRAMA INTERNO DISJUNTOR

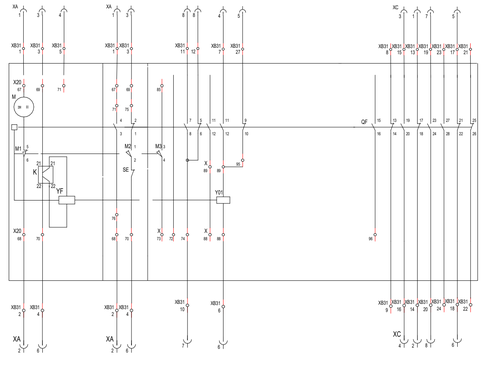

DIAGRAMA DO RELE DE PROTEÇÃO

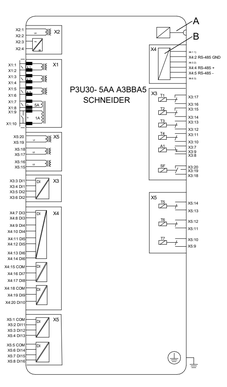

DIAGRAMA DO CUBICULO BLINDADO

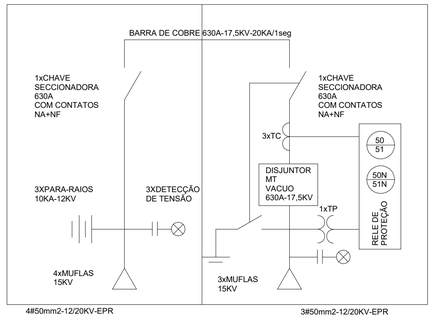
CUBICULO BLINDADO

DIAGRAMAS - NOVA SUBESTAÇÃO

REV.	DESCRIÇÃO	REVISADO POR	RESP. TÉCNICO	DATA
R00	EMISSÃO INICIAL	ROGÉRIO M. UENO	ROGÉRIO M. UENO	04/08/2023

CONCREMAT engenharia e tecnologia

Uma empresa do grupo A company of 中国交建 CHINA COMMUNICATIONS CONSTRUCTION

mep

Ministério da Saúde
FIOCRUZ
Fundação Oswaldo Cruz

COGIC Instituto Oswaldo Cruz

PROJETO / UNIDADE
PAVILHÃO ROCHA LIMA
LABORATÓRIOS IOC

OBJETIVO	CAMPUS			SETOR
REFORMA	MANGUINHOS			3º OU 5º PAVIMENTOS
Nº PRÉDIO	Nº DA META	O.E. / O.R.	Nº PRANCHA	
024	2023.021	2023.06.19.05	E024A120A	

TIPO DE PROJETO/SUBTIPO DE PROJETO: ELÉTRICA-MT/BT
FASE: PROJETO EXECUTIVO

TÍTULO DA PRANCHA: DIAGRAMAS - NOVA SUBESTAÇÃO
DATA: 04/08/2023
ESCALA: 1 : 1

COORDENADOR DA META	RESPONSÁVEL TÉCNICO PELO PROJETO	CREA/CAU	ART/RRT
RODRIGO COSTA	FABIO TADAYOSHI SAZAKI	PR-30404/D	1720205412851

EQUIPE: CONCREMAT / MEP - ROGÉRIO MIYAGUI UENO / JOSÉ ALEIXO DUMAS

ELE-084

CRIAÇÃO DO ARQUIVO:
USUÁRIO:
ÚLTIMA ALTERAÇÃO: