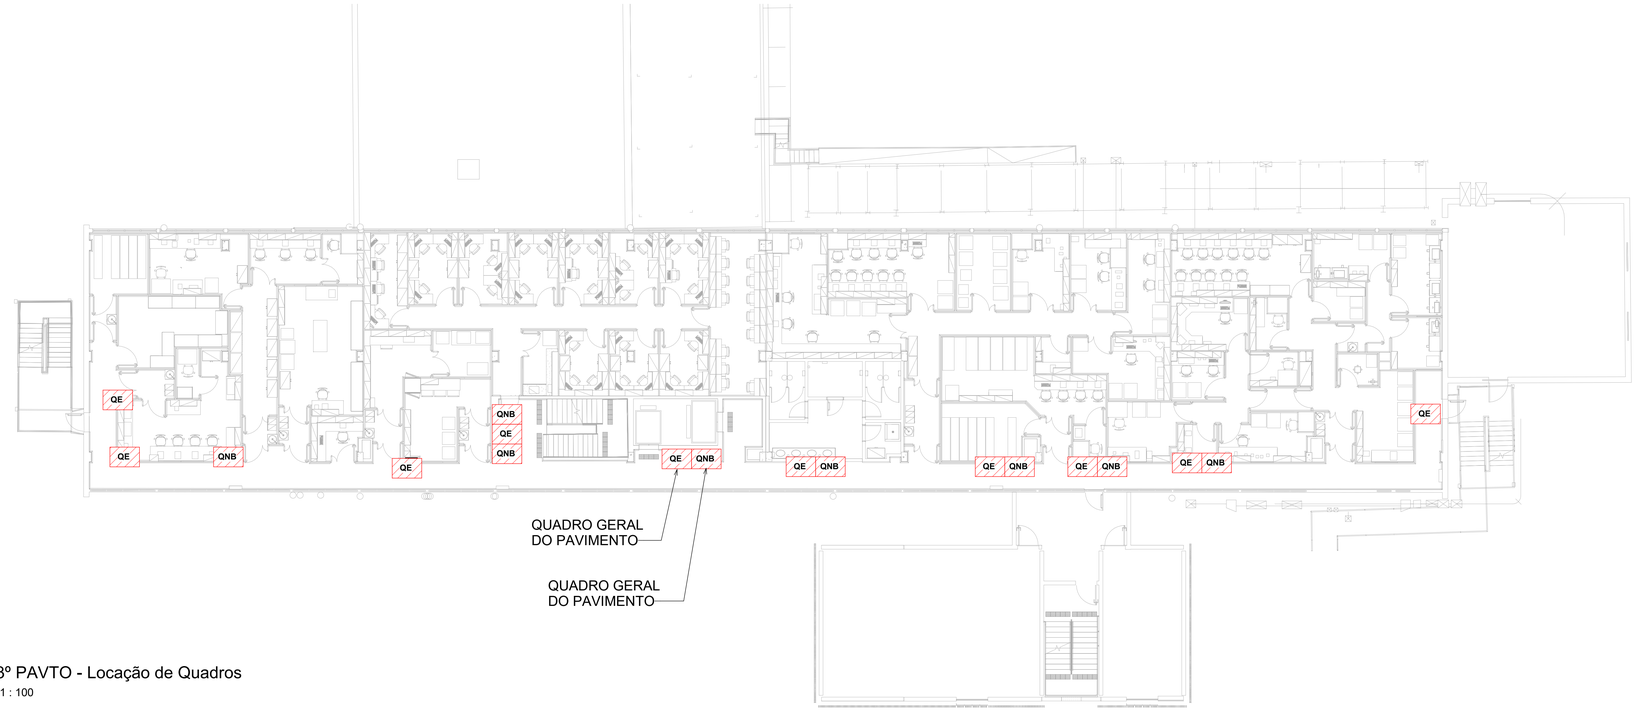

1 3º PAVTO - Locação de Quadros
1 : 100

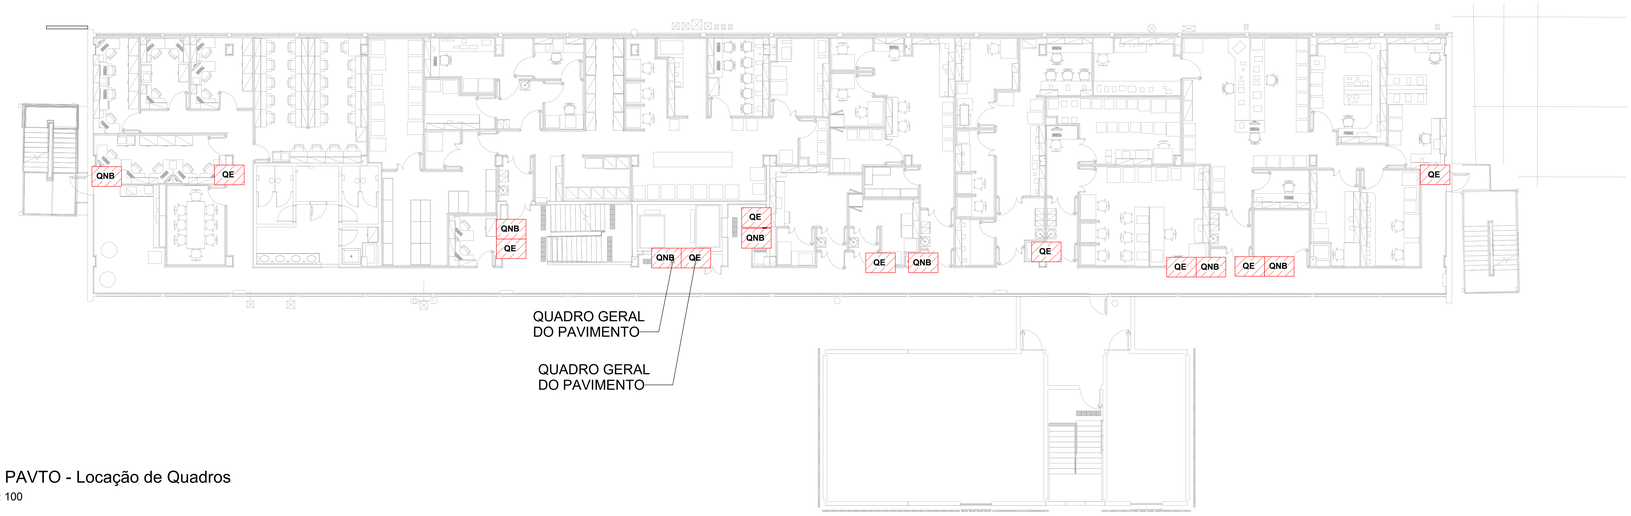

2 5º PAVTO - Locação de Quadros
1 : 100

SIMBOLOGIA

QE - Quadro de Energia Essencial, sobrepor, instalado na parede, com suporte metálico

QNB - Quadro de Energia Nobreak, sobrepor, instalada na parede, com suporte metálico

REV.	DESCRIÇÃO	REVISADO POR	RESP. TÉCNICO	DATA
R00	EMISSÃO INICIAL	ROGÉRIO M. UENO	ROGÉRIO M. UENO	04/08/2023

CONCREMAT engenharia e tecnologia

Universidade Empresa Excelência

中国交建 The Chinese Int'l Contractors

Ministério da Saúde
FIOCRUZ
Fundação Oswaldo Cruz
COGIC

PROJETO / UNIDADE
PAVILHÃO ROCHA LIMA
LABORATÓRIOS IOC

OBJETIVO: REFORMA	CAMPUS: MANGUINHOS		SETOR: 3º OU 5º PAVIMENTOS
Nº PRÉDIO: 024	Nº DA META: 2023.021	O.E. / O.R: 2023.06.19.05	Nº PRANCHA: E024A38A
TIPO DE PROJETO/SUBTIPO DO PROJETO: ELÉTRICA-BAIXA TENSÃO		FASE: PROJETO EXECUTIVO	
TÍTULO DA PRANCHA: PLANTA 3º E 5º PAVIMENTO - LOCAÇÃO DE QUADROS			DATA: 04/08/2023
			ESCALA: Como indicado
COORDENADOR DA META: RODRIGO COSTA	RESPONSÁVEL TÉCNICO PELO PROJETO: FABIO TADAYOSHI SAZAKI	CREA/CAU: PR-30404/D	ART/RRT: 1720205412851
EQUIPE: CONCREMAT / MEP - ROGÉRIO MIYAGUI UENO / JOSÉ ALEIXO DUMAS			

ELE-002

USO RIRO
ULTIMA ALTERAÇÃO

CÓPIA DO ARQUIVO