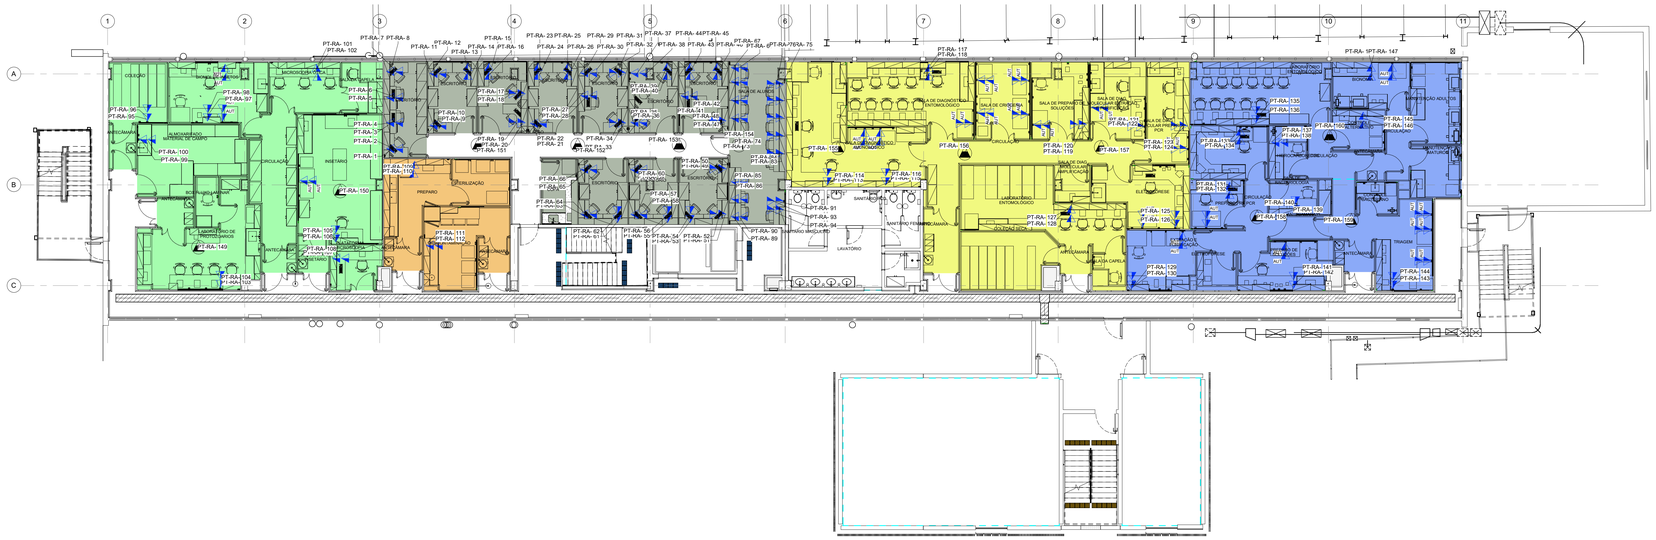

1 PLANTA 3º PAVIMENTO - TELECOMUNICAÇÕES GERAL
1 : 100

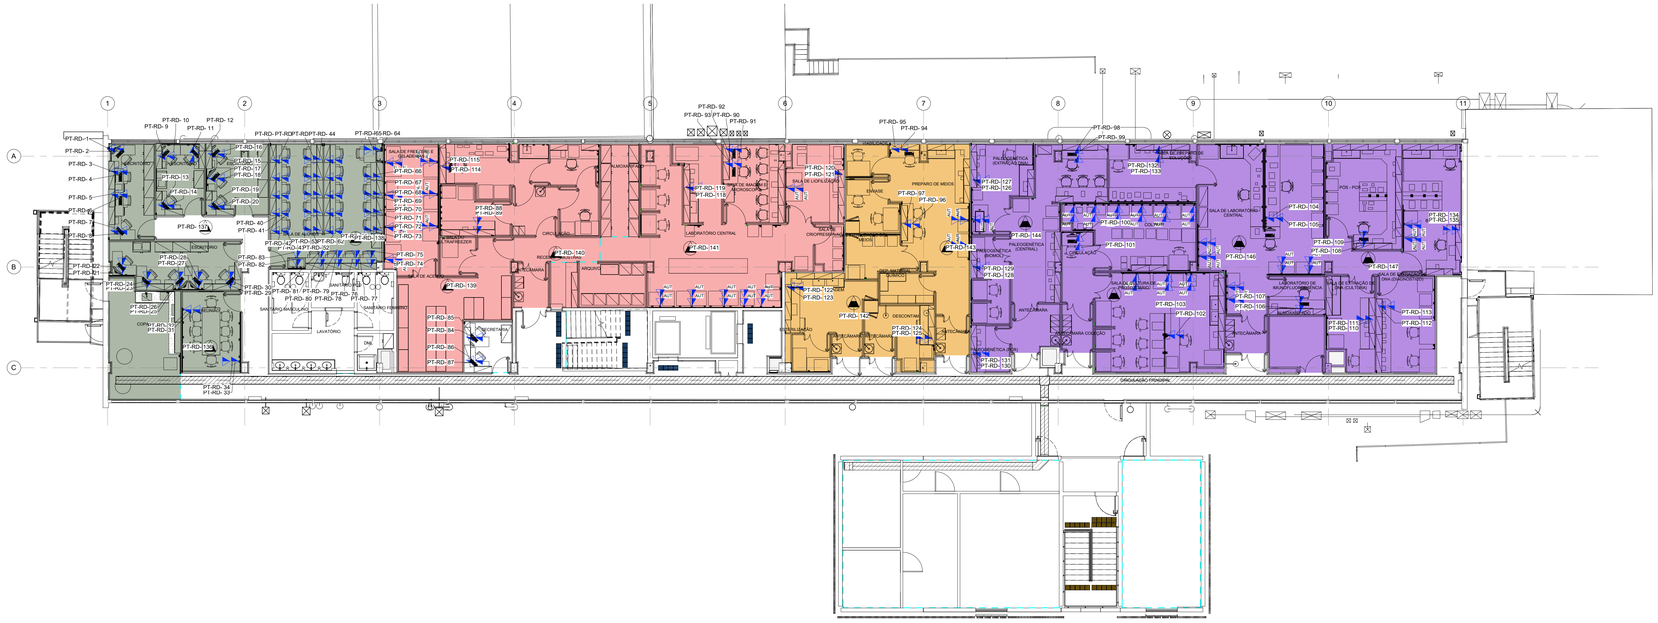

2 PLANTA 5º PAVIMENTO - TELECOMUNICAÇÕES GERAL
1 : 100

LEGENDA LABORATÓRIOS

- LNIRTT
- DATT
- LSO
- LEMEF
- CCFF
- LABTRIP
- COMUM

AS PLANTAS REFERENTES A CADA SETOR:

PRANCHA TEL-003 - PLANTA 3º PAVIMENTO - TELECOMUNICAÇÕES - COMUM
PRANCHA TEL-004 - PLANTA 3º PAVIMENTO - TELECOMUNICAÇÕES - DATT
PRANCHA TEL-005 - PLANTA 3º PAVIMENTO - TELECOMUNICAÇÕES - LEMEF
PRANCHA TEL-006 - PLANTA 3º PAVIMENTO - TELECOMUNICAÇÕES - LNIRT
PRANCHA TEL-007 - PLANTA 3º PAVIMENTO - TELECOMUNICAÇÕES - LSO
PRANCHA TEL-008 - PLANTA 5º PAVIMENTO - TELECOMUNICAÇÕES - COMUM
PRANCHA TEL-009 - PLANTA 5º PAVIMENTO - TELECOMUNICAÇÕES - DATT
PRANCHA TEL-010 - PLANTA 5º PAVIMENTO - TELECOMUNICAÇÕES - CCFF
PRANCHA TEL-011 - PLANTA 5º PAVIMENTO - TELECOMUNICAÇÕES - LABTRIP

REV.	DESCRIÇÃO	REVISADO POR	RESP. TÉCNICO	DATA
R0	EMISSÃO INICIAL	ROGÉRIO M. UENO	ROGÉRIO M. UENO	04/08/2023

CONCREMAT engenharia e tecnologia

Ministério da Saúde
FIOCRUZ Fundação Oswaldo Cruz

COGIC Construção Inteligente

PROJETO / UNIDADE
PAVILHÃO ROCHA LIMA
LABORATÓRIOS IOC

OBJETIVO: REFORMA	CAMPUS: MANGUINHOS		SETOR: 3° OU 5° PAVIMENTOS
Nº PRÉDIO: 024	Nº DA META: 2023.021	D.E. / O.R: 2023.06.19.12	Nº PRANCHA: FI024A36A
TIPO DE PROJETO/SUBTIPO DE PROJETO: TELECOMUNICAÇÕES		FASE: PROJETO EXECUTIVO	
TÍTULO DA PRANCHA: PLANTA GERAL 3º E 5º PAVIMENTO		DATA: 04/08/2023	
		ESCALA: Como indicado	
COORDENADOR DA META: RODRIGO COSTA	RESPONSÁVEL TÉCNICO PELO PROJETO: ROGÉRIO MIYAGUI UENO	CREA/CAU: PR-63972/D	ART/RRT: 1720205415885
EQUIPE DO PROJETO: CONCREMAT / MEP - ROGÉRIO MIYAGUI UENO / JOSÉ ALEIXO DUMAS			

TEL-002

CÓPIA DO ARQUIVO

USUÁRIO ULTIMA ALTERAÇÃO