PLANTA 5º PAVIMENTO - REDES DE ESGOTO - PARTE 1 - VER PRANCHA H0005

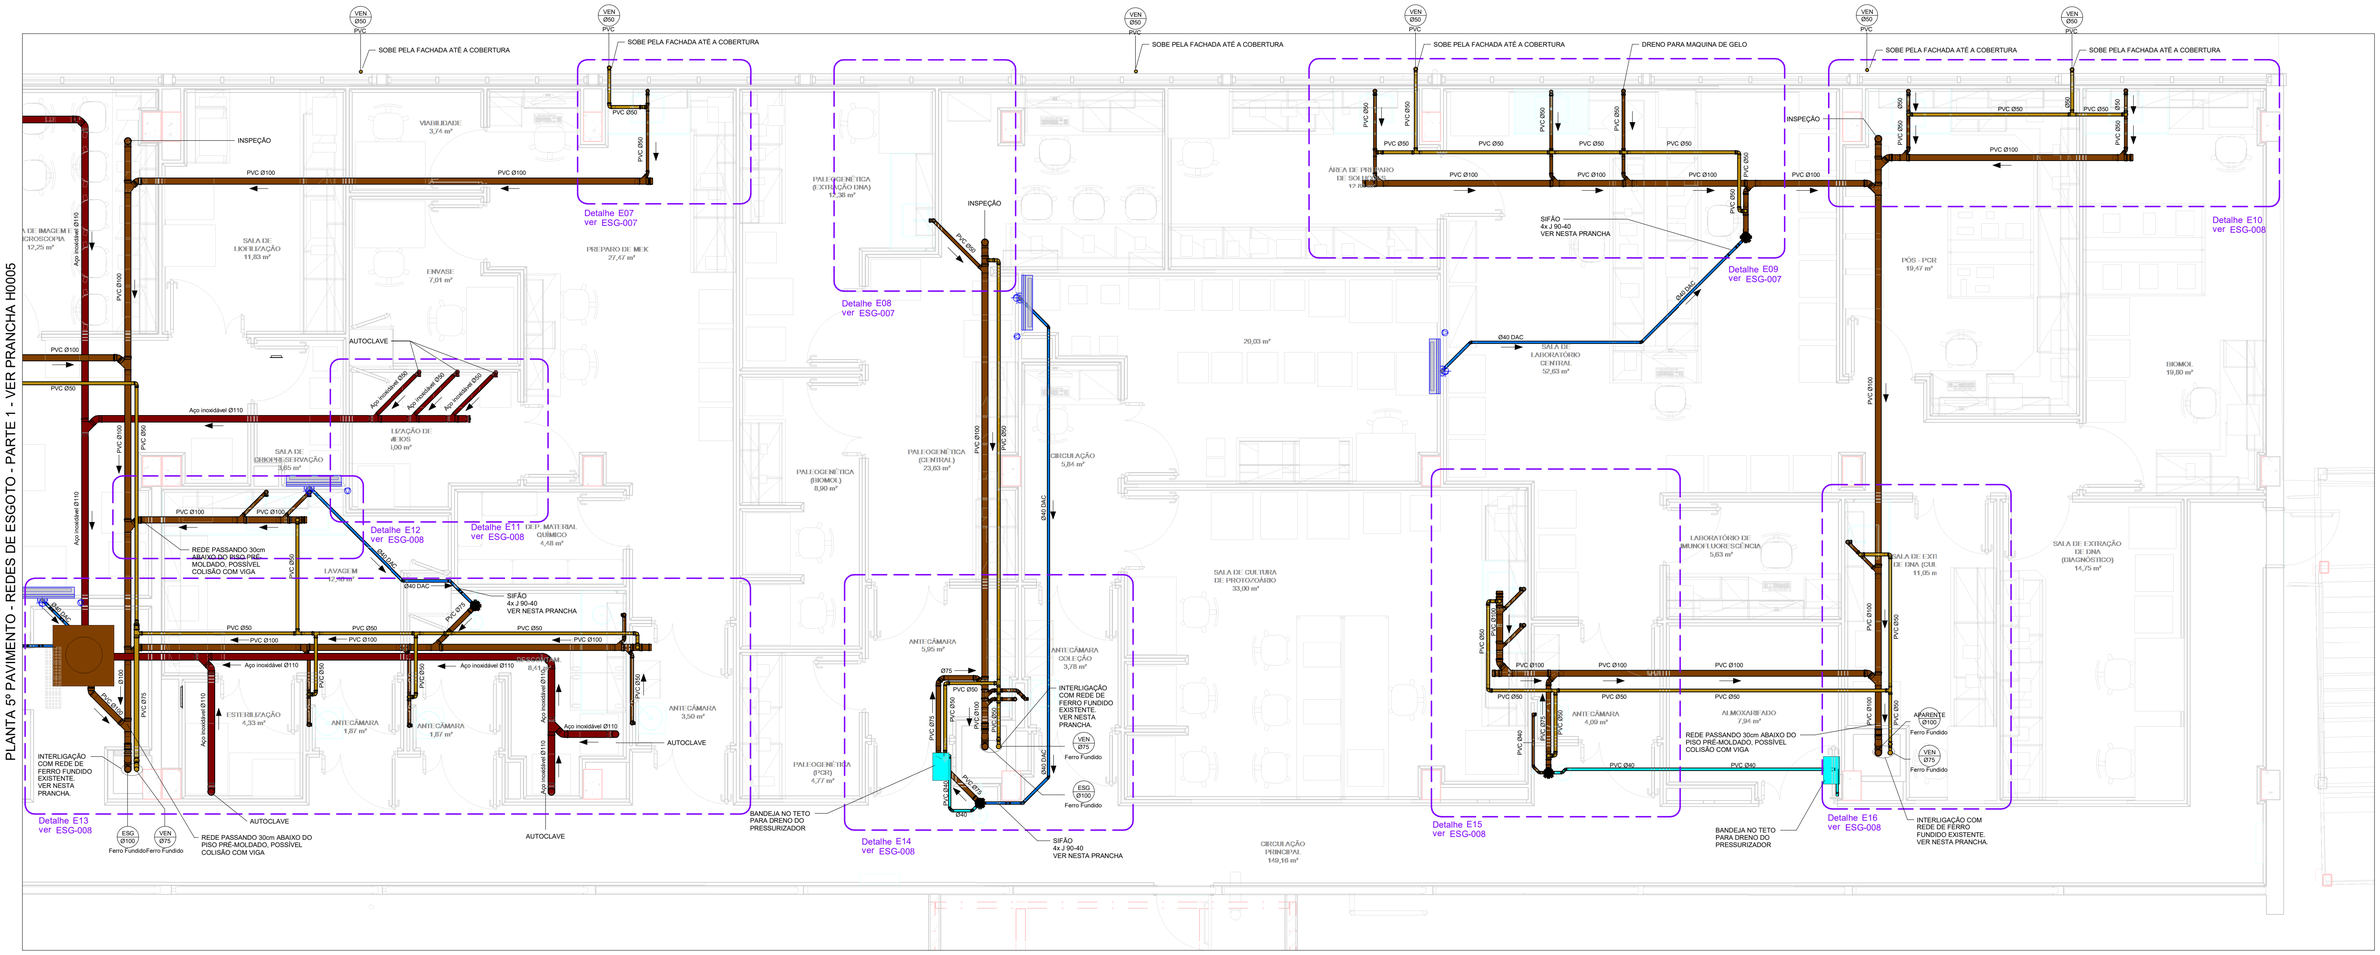

PLANTA 5º PAVIMENTO - REDES DE ESGOTO - PARTE 2

Escala: 1 : 50

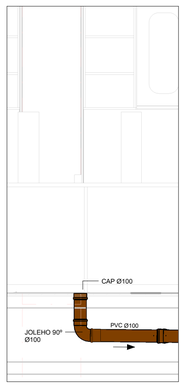

DETALHE 01 - INSPEÇÃO

Escala: 1 : 25

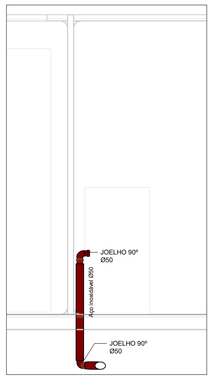

DETALHE 02 - AUTOCLAVE

Escala: 1 : 25

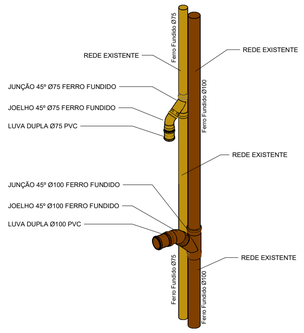

DETALHE 02 - LIGAÇÃO PVC-FERRO FUNDIDO

Escala:

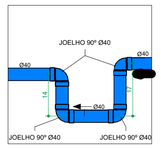

DETALHE SIFÃO

Escala: 1 : 10

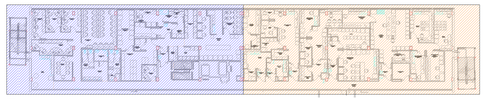

BONECO LOCALIZAÇÃO - 5º PAVIMENTO

Escala: 1 : 500

LEGENDA

AFR - ÁGUA FRIA POTÁVEL
APL - ÁGUAS PLUVIAIS
AQU - ÁGUA QUENTE
CI - CAIXA DE INSPEÇÃO
DAC - DRENO DE CLIMATIZAÇÃO
EPS - ESGOTO SIFONADO
ESG - ESGOTO
GC - GRELHA E PORTA GRELHA DE PVC CROMADA
GF - GRELHA DE FERRO
GH - GRELHA HEMISFÉRICA
GOR - ESGOTO COM GORDURA
PPR - POLIPROPILENO COPOLIMERO RANDOM
PV - POÇO DE VISITA
PVC"R" - COLUNA EM PVC DO TIPO REFORÇADO
REC - RECALQUE
RPC - REGISTRO DE PRESSÃO CROMADO
TL - TORNEIRA DE LIMPEZA
VEN - COLUNA DE VENTILAÇÃO

XX / ØXX / XX — EFLUENTE DA PRUMADA - DIÂMETRO DA TUBULAÇÃO EM MILIMETROS MATERIAL DA TUBULAÇÃO

FP - FURAÇÃO EM PILAR
FL - FURAÇÃO EM LAJE
FV - FURAÇÃO EM VIGA
DV - DESVIO DE VIGA

OBS.: AS INFORMAÇÕES DE FURAÇÕES EM VIGAS E LAJES DEVERÃO SER VERIFICADAS NAS PLANTAS ESPECÍFICAS DE FURAÇÕES.

LEGENDA DOS SISTEMAS DE TUBULAÇÕES

- ÁGUA FRIA POTÁVEL (AFR)
- ESGOTO GORDURA (GOR)
- ÁGUA PLUVIAL
- ÁGUA QUENTE (AQ)
- ESGOTO SIFONADO (EPS)
- DRENO DE CLIMATIZAÇÃO (DAC)
- VENTILAÇÃO (VEN)
- ESGOTO (ESG)
- DRENO DO PRESSURIZADOR

OBSERVAÇÕES GERAIS

-COTAS EM CENTÍMETROS. DIÂMETROS DAS TUBULAÇÕES DE PVC EM MILÍMETROS.
-UTILIZAR EM TODOS PÉS DE PRUMADAS CURVA CURTA SÉRIE "R" USAR CURVA NAS LINHAS DE RECALQUE.
-CASO ALGUM DETALHE EXECUTIVO NÃO SE ENCONTRE NA PRANCHA EM QUESTÃO, CONSULTAR A ÚLTIMA PRANCHA.
-CASO HAJA DÚVIDAS, CONSULTAR O ENGENHEIRO RESPONSÁVEL ANTECIPADAMENTE À EXECUÇÃO.
-AS INSTALAÇÕES DE ÁGUA E ESGOTO ESTÃO DE ACORDO COM AS NBR 5626:2020 - SISTEMAS PREDIAIS DE ÁGUA FRIA E ÁGUA QUENTE, NBR 8.160 - SISTEMAS PREDIAIS DE ESGOTO SANITÁRIO - PROJETO E EXECUÇÃO E NBR 10.844 - INSTALAÇÕES PREDIAIS DE ÁGUAS PLUVIAIS.

DECLIVIDADE:

-AS CANALIZAÇÕES DE DISTRIBUIÇÃO DE ÁGUA NUNCA DEVERÃO SER INTEIRAMENTE HORIZONTAIS, DEVENDO
APRESENTAR DECLIVIDADE MÍNIMA DE 0,2% NO SENTIDO DE ESCOAMENTO, NÃO SE ADMITINDO O SENTIDO INVERSO.
-AS DECLIVIDADES MÍNIMAS P/ ESGOTO NÃO ESPECIFICADAS SERÃO (Ø≤75mm - i≥2%).
-AS DECLIVIDADES MÍNIMAS P/ ESGOTO NÃO ESPECIFICADAS SERÃO (Ø≥100mm - i≥1%).
-AS DECLIVIDADES MÍNIMAS P/ ÁGUAS PLUVIAIS SERÃO (i≥1%).
-AS INCLINAÇÕES ACIMA DEVERÃO SER SEGUIDAS, SALVO NOS LOCAIS INDICADOS.

REV.	DESCRIÇÃO	REVISADO POR	RESP. TÉCNICO	DATA
R000	EMISSÃO INICIAL	EVARISTO	EVARISTO	04/08/2023

CONCREMAT engenharia e tecnologia
Uma empresa do grupo A company of 中国交建 CHINA COMMUNICATIONS CONSTRUCTION

Ministério da Saúde
FIOCRUZ
Fundação Oswaldo Cruz
COGIC Infraestrutura em saúde

NOME DO PRÉDIO / ÁREA
PAVILHÃO ROCHA LIMA / LABORATÓRIOS IOC

OBJETIVO	CAMPUS	SETOR
REFORMA	MANGUINHOS	5º PAVIMENTO

Nº PRÉDIO	Nº DA META	O.E. / O.R.	Nº PRANCHA
024	2023.021	2023.06.19.08	R024A09A

TIPO DE PROJETO / SUBTIPO DE PROJETO: ESGOTO SANITÁRIO-RESÍDUOS DOMÉSTICOS
FASE: PROJETO EXECUTIVO

TÍTULO DA PRANCHA: **PLANTA 5º PAVIMENTO - REDES DE ESGOTO - PARTE 2**
DATA: 04/08/2023
ESCALA: As Indicated

COORDENADOR DA META	RESPONSÁVEL TÉCNICO PELO PROJETO	CREA/CAU	ART/RRT
RODRIGO COSTA	EVARISTO Q. DOS SANTOS	PR-24813/D	1720205269501

EQUIPE DE PROJETO: CONCREMAT/MEP

ESG-006