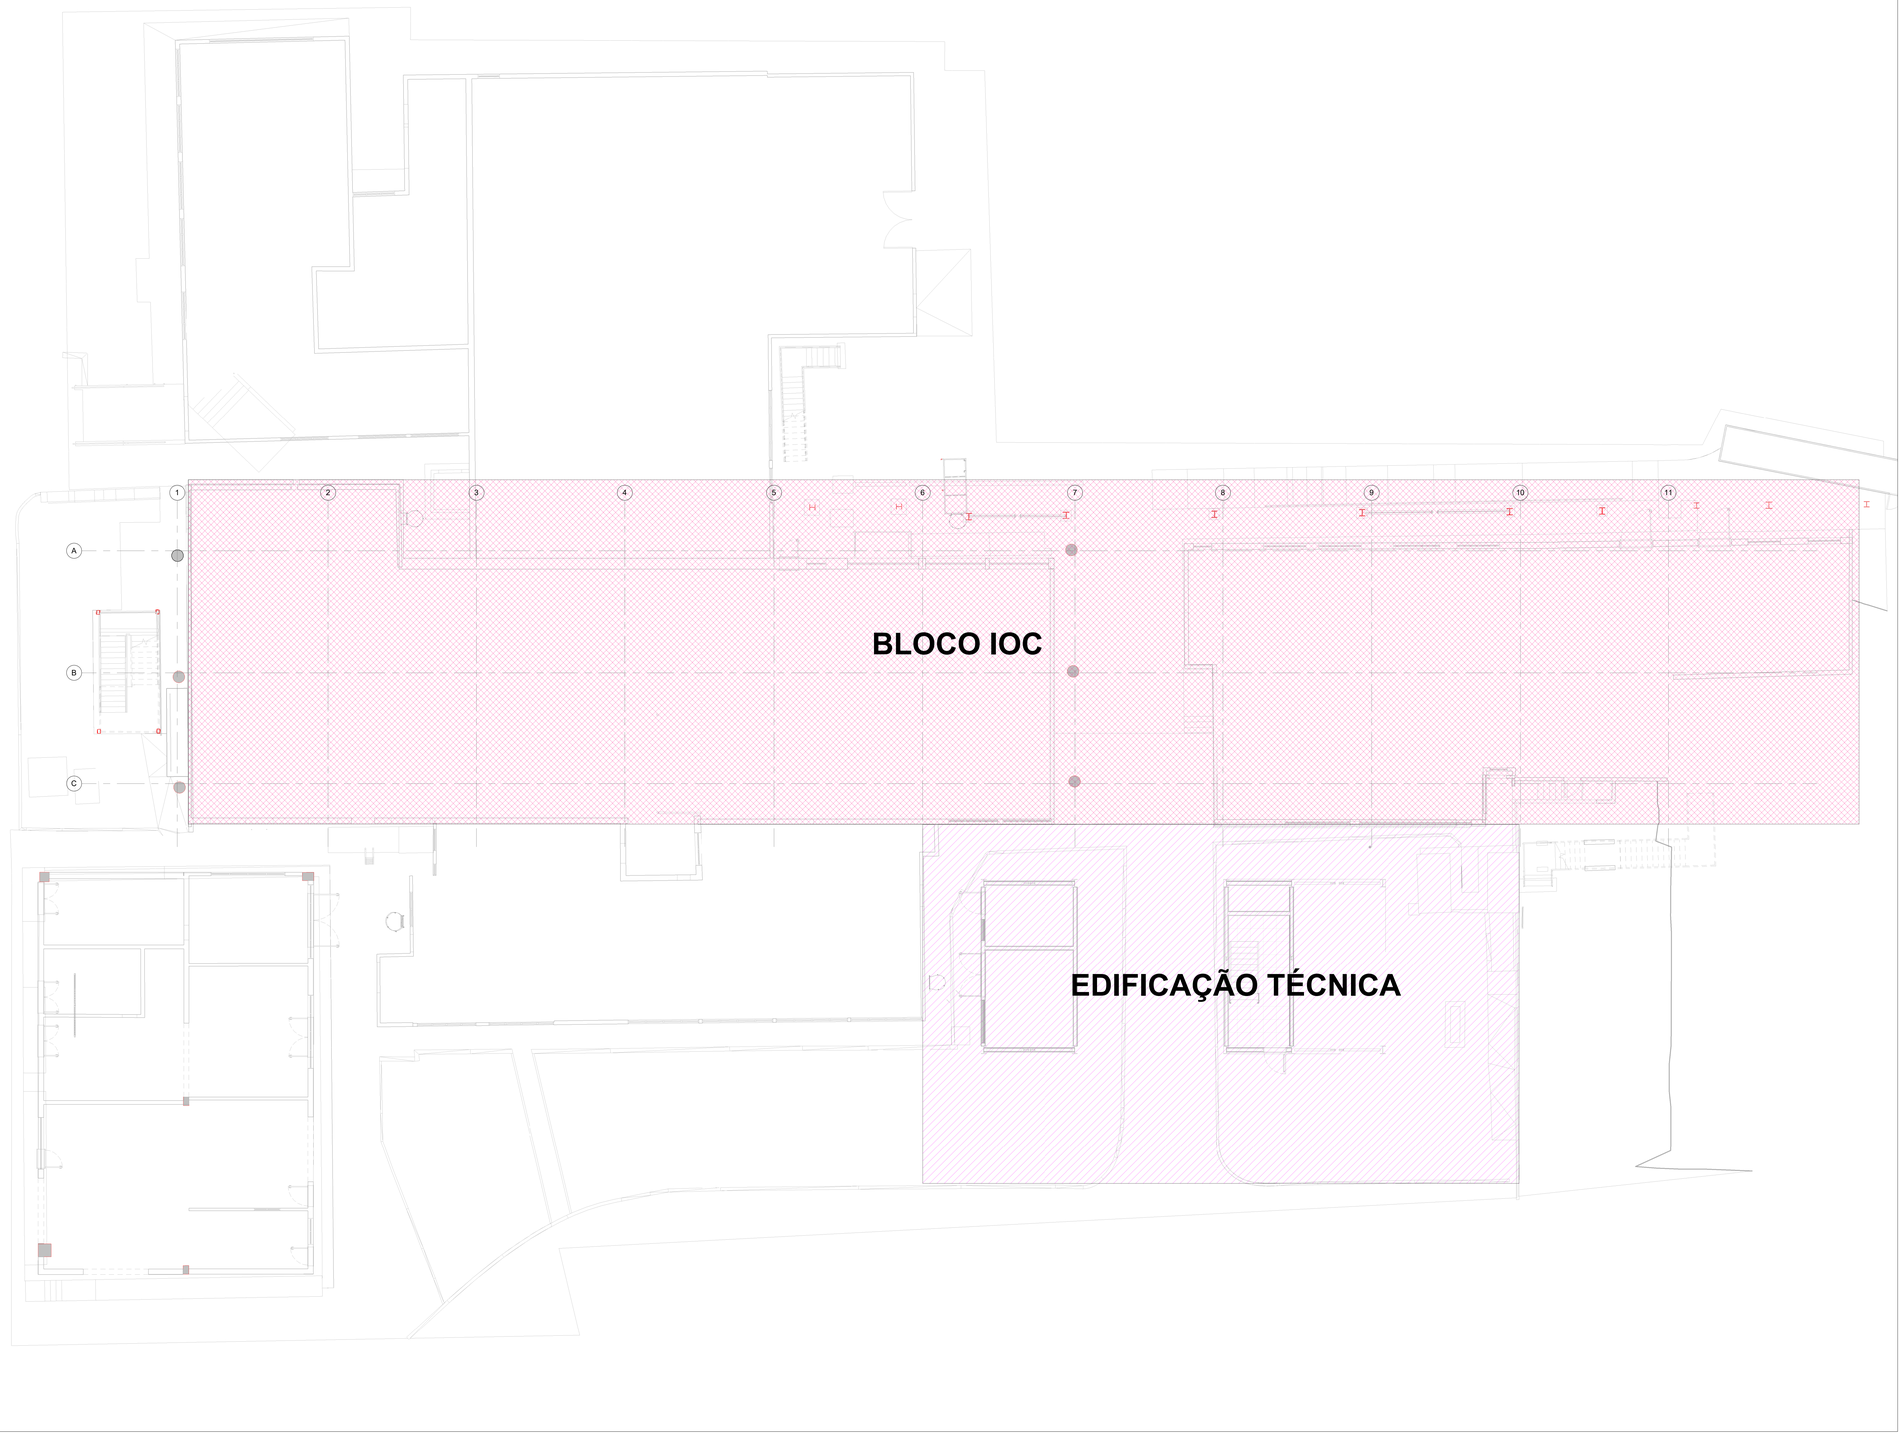

IMPLANTAÇÃO

Escala 1 : 100

REV.	DESCRIÇÃO	REVISADO POR	RESP. TÉCNICO	DATA
R000	EMISSÃO INICIAL	BRUNO	BRUNO	04/08/2023

CONCREMAT engenharia e tecnologia

Ministério da Saúde
FIOCRUZ
Fundação Oswaldo Cruz

NOME DO PREDIO / AREA
PAVILHÃO ROCHA LIMA / LABORATÓRIOS IOC

OBJETIVO	CAMPUS	SETOR
REFORMA	MANGUINHOS	3º OU 5º PAVIMENTOS

Nº PREDIO	Nº DA META	O.E. / O.R.	Nº PRANCHA
024	2023.021	2023.06.19.10	V024A02A

TIPO DE PROJETO / SUBTIPO DE PROJETO: VENTILAÇÃO E REFRIGERAÇÃO
FASE: PROJETO EXECUTIVO

TITULO DA PRANCHA: **IMPLANTAÇÃO**
DATA: 04/08/2023
ESCALA: 1 : 100

COORDENADOR DA META	RESPONSÁVEL TÉCNICO PELO PROJETO	CREA/CAU	ART/RRT
RODRIGO COSTA	BRUNO KOWALCZUK NOVAIS	SP-5069827200/D	1720205273495

EQUIPE DO PROJETO
CONCREMAT/MEP - BRUNO KOWALCZUK / ALEXANDRE SINTRA / DANIEL FELIPE

VAC-001