


PLACA DE TOPO
LATERAL ESQUERDA

PLACA DE TOPO
LATERAL DIREITA

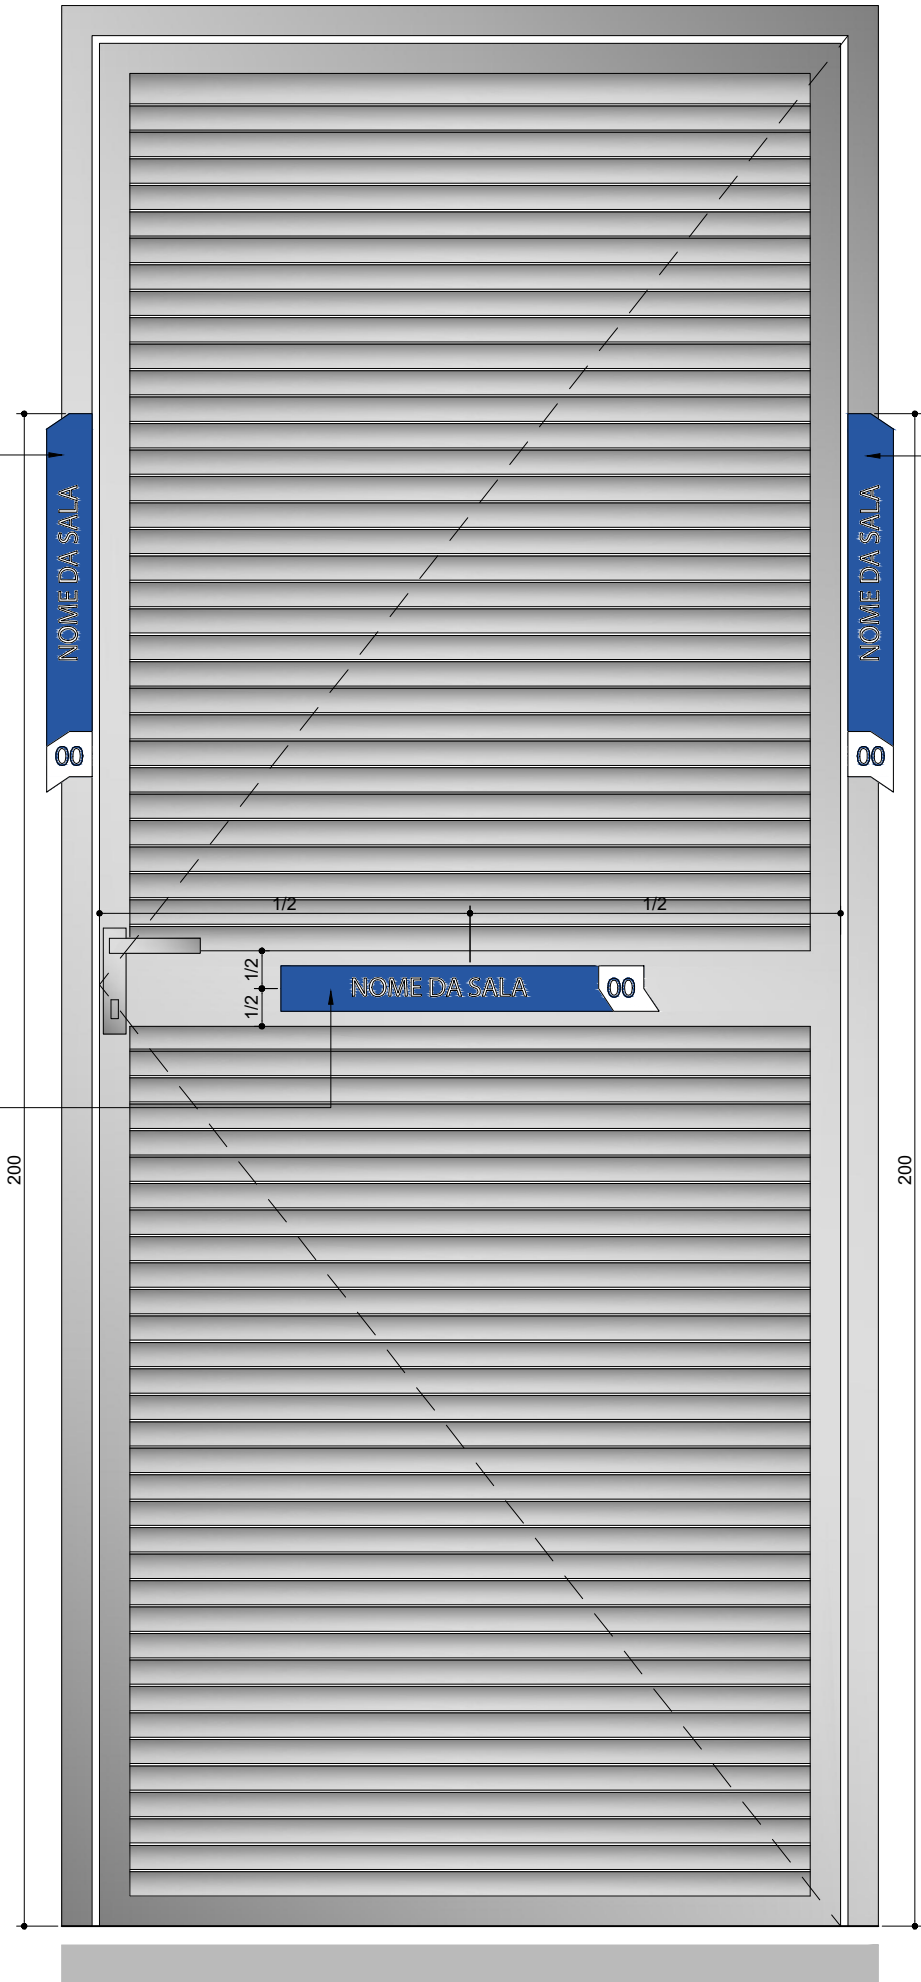

FIXAÇÃO DE PLACAS
PORTA PAL100
ESCALA 1:10

- NOTAS
- 01 - CONFERIR DIMENSÕES DAS ESQUADRIAS E PEÇAS NO LOCAL;
 - 02 - VERIFICAR NA RESPECTIVA PLANTA O POSICIONAMENTO DA PLACA DE TOPO REFERENTE A PORTA EM QUE SERÁ APLICADA;
 - 03 - TODAS AS DIMENÇÕES ESTÃO EM CENTÍMETROS;
 - 04 - AS ESQUADRIAS DEVEM ESTAR LIMPAS E SECAS PARA APLICAÇÃO DO ADESIVO VINÍLICO OU FIXAÇÃO DE PLACA;
 - 05 - EM CASO DE DÚVIDAS, CONSULTAR O RESPONSÁVEL TÉCNICO;
 - 06 - FIXAÇÃO DAS PLACAS EM PVC COM FITA DUPLA FACE VHB.

R000	EMIÇÃO INICIAL		CAMILA MAGI	CARLOS MARCHESI	04/08/2023
EMIS.	DESCRIÇÃO		REVISADO POR	RESP. TÉCNICO	DATA

<div><div><div>engenharia e tecnologia</div></div><div><div>Uma empresa do grupo A company of</div><div><div>中国交建 CHINA COMMUNICATIONS CONSTRUCTION</div></div></div></div>		<div><div>mep engenharia planejamento</div></div>			
<div><div><div>Ministério da Saúde FIOCRUZ Fundação Oswaldo Cruz</div></div><div><div>COGIC CONSTRUÇÃO Gerais</div></div></div>					<div>NOME DO PRÉDIO / ÁREA</div> <div>PAVILHÃO ROCHA LIMA/LABORATÓRIOS IOC</div>
OBJETIVO REFORMA	CAMPUS MANGUINHOS			SETOR 3º OU 5º PAVIMENTOS	
Nº PRÉDIO 024	Nº DA META 2023.021	O.E. / O.R. 2023.06.19.03	Nº PRANCHA Z024A09A		
TIPO DE PROJETO / SUBTIPO DE PROJETO DES. INDUSTRIAL-COM. VISUAL			FASE PROJETO EXECUTIVO		
TÍTULO DA PRANCHA SINALIZAÇÃO DE PORTAS: PAL100				DATA 04/08/2023	DCV-009
				ESCALA INDICADA	
COORDENADOR DA META RODRIGO COSTA		RESPONSÁVEL TÉCNICO PELO PROJETO CARLOS EDUARDO P. MARCHESI		CREA/CAU A32642-9	
EQUIPE DO PROJETO BIANCA SIVOLELLA - HELOISA ALBUQUERQUE/LEILA MELLO					