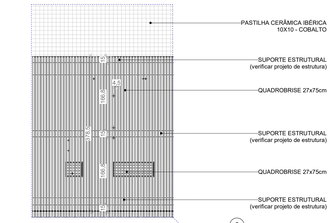

4 DETALHE BRISE - FRONTAL
ESCALA 1 : 50

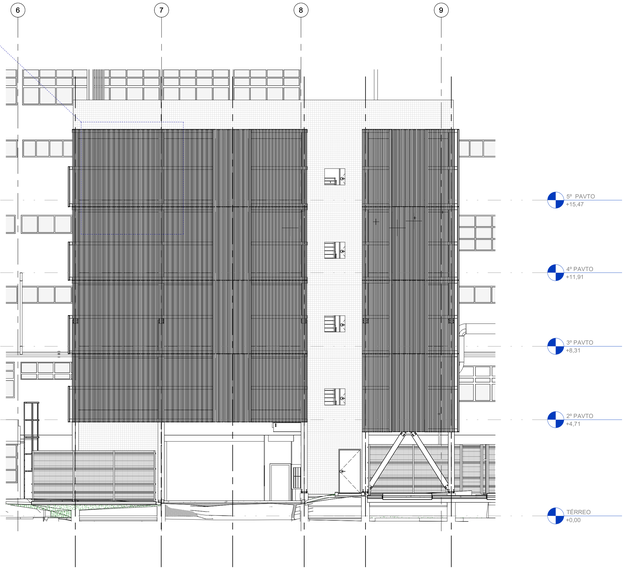

1 FACHADA 01 - ÁREA TÉCNICA
ESCALA 1 : 100

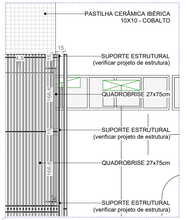

5 DETALHE BRISE - CORTE
ESCALA 1 : 50

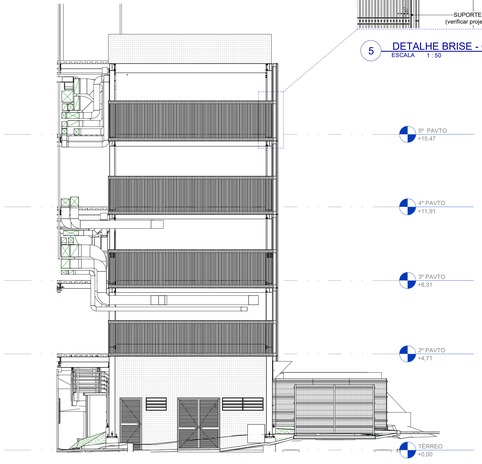

2 FACHADA 02 - ÁREA TÉCNICA
ESCALA 1 : 100

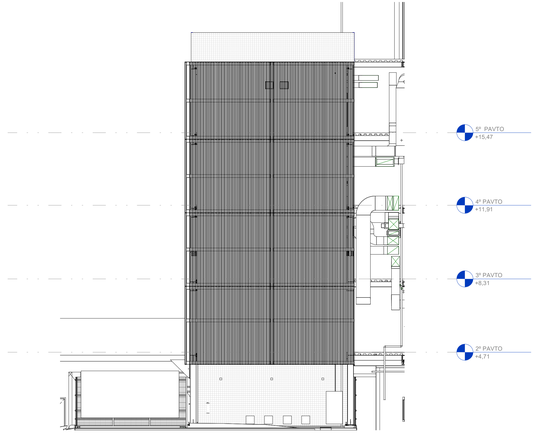

3 FACHADA 03 - ÁREA TÉCNICA
ESCALA 1 : 100

NOTAS:
01 - PARA DETALHAMENTO DE BRISES VER PRANCHAS DE 30.000869-CMAT-PE-RL-005-A-00-DE-0050-R000 À 30.000869-CMAT-PE-RL-005-A-00-DE-0056-R000

REV	DESCRIÇÃO	HAA/MBS	CARLOS MARCHESI	05/09/2022
REV	EMISSÃO INICIAL	REVISADO POR	RESP. TÉCNICO	DATA

CONCREMAT engenharia e tecnologia
Universidad Virtual del Estado de Michoacán
中国交建 China Communications Construction Company
COGIC Câmara Brasileira da Indústria da Construção

Ministério da Saúde
FIOCRUZ
Fundação Oswaldo Cruz

PROJETO / UNIDADE
PAVILHÃO ROCHA LIMA / LABORATÓRIOS
IOC

OBJETIVO	CAMPUS	SETOR
REFORMA	MANGUINHOS	BLOCO TÉCNICO

Nº PREDIO	Nº DA META	Q.E. / Q.R.	Nº PRANCHA
024	2023.021	2023.06.19.02	A02AA100A

TIPO DE PROJETO/SUBTIPO DE PROJETO
ARQUITETURA

FASE
PROJETO EXECUTIVO

TÍTULO DA PRANCHA
FACHADAS PRÉDIO TÉCNICO

DATA
05/09/2022

ESCALA
Como indicado

COORDENADOR DA META	RESPONSÁVEL TÉCNICO	CREA/CAU	ART/RRT
RODRIGO COSTA	CARLOS EDUARDO P. MARCHESI	A32642-9	S1101152860CT001

EQUIPE
BIANCA SIVOLELLA - HELOISA ALBUQUERQUE / LEILA MELLO

ARQ-056

CÓPIA CONTROLADA
CÓPIA NÃO CONTROLADA