
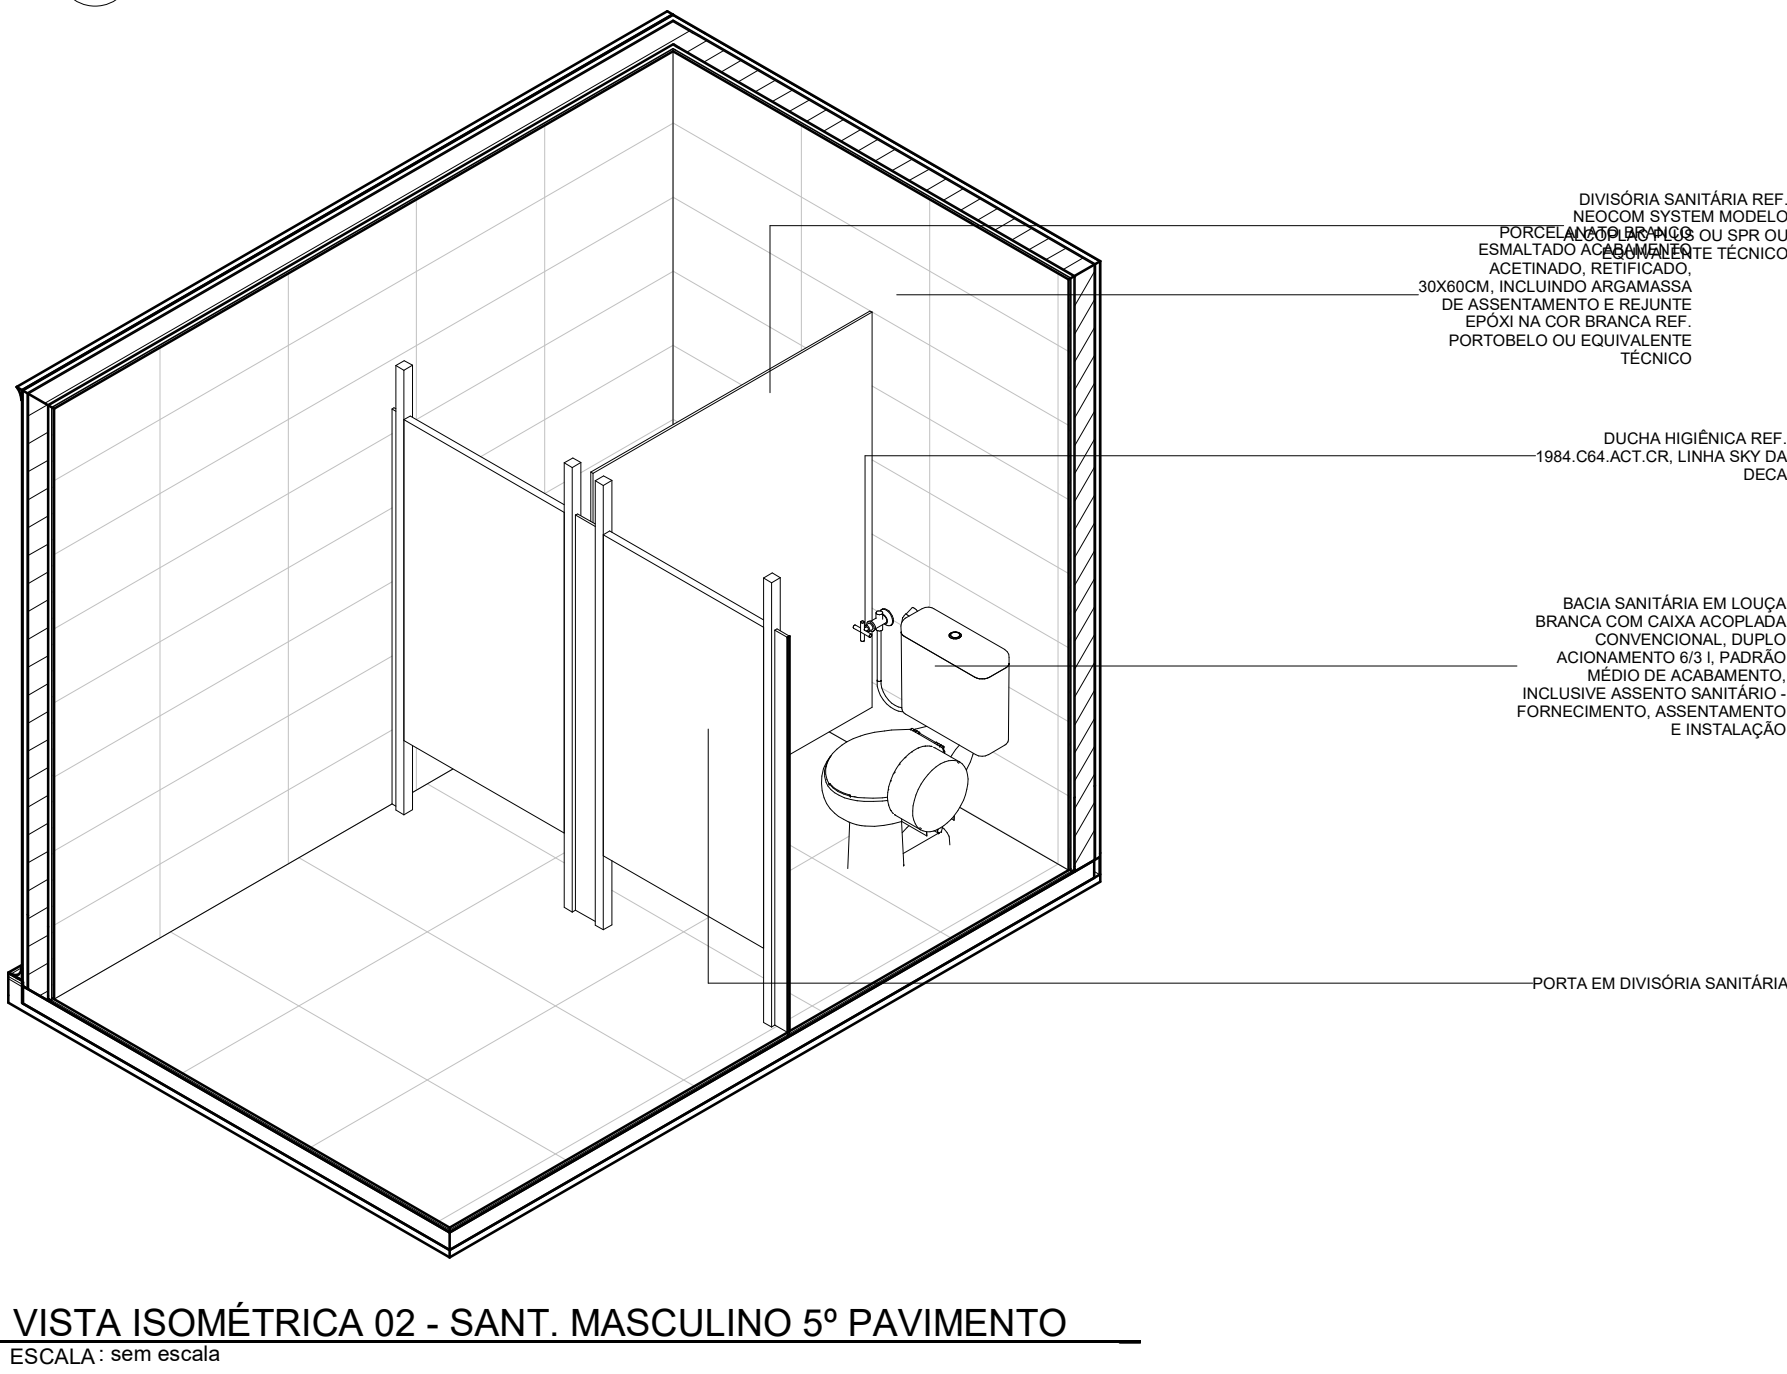
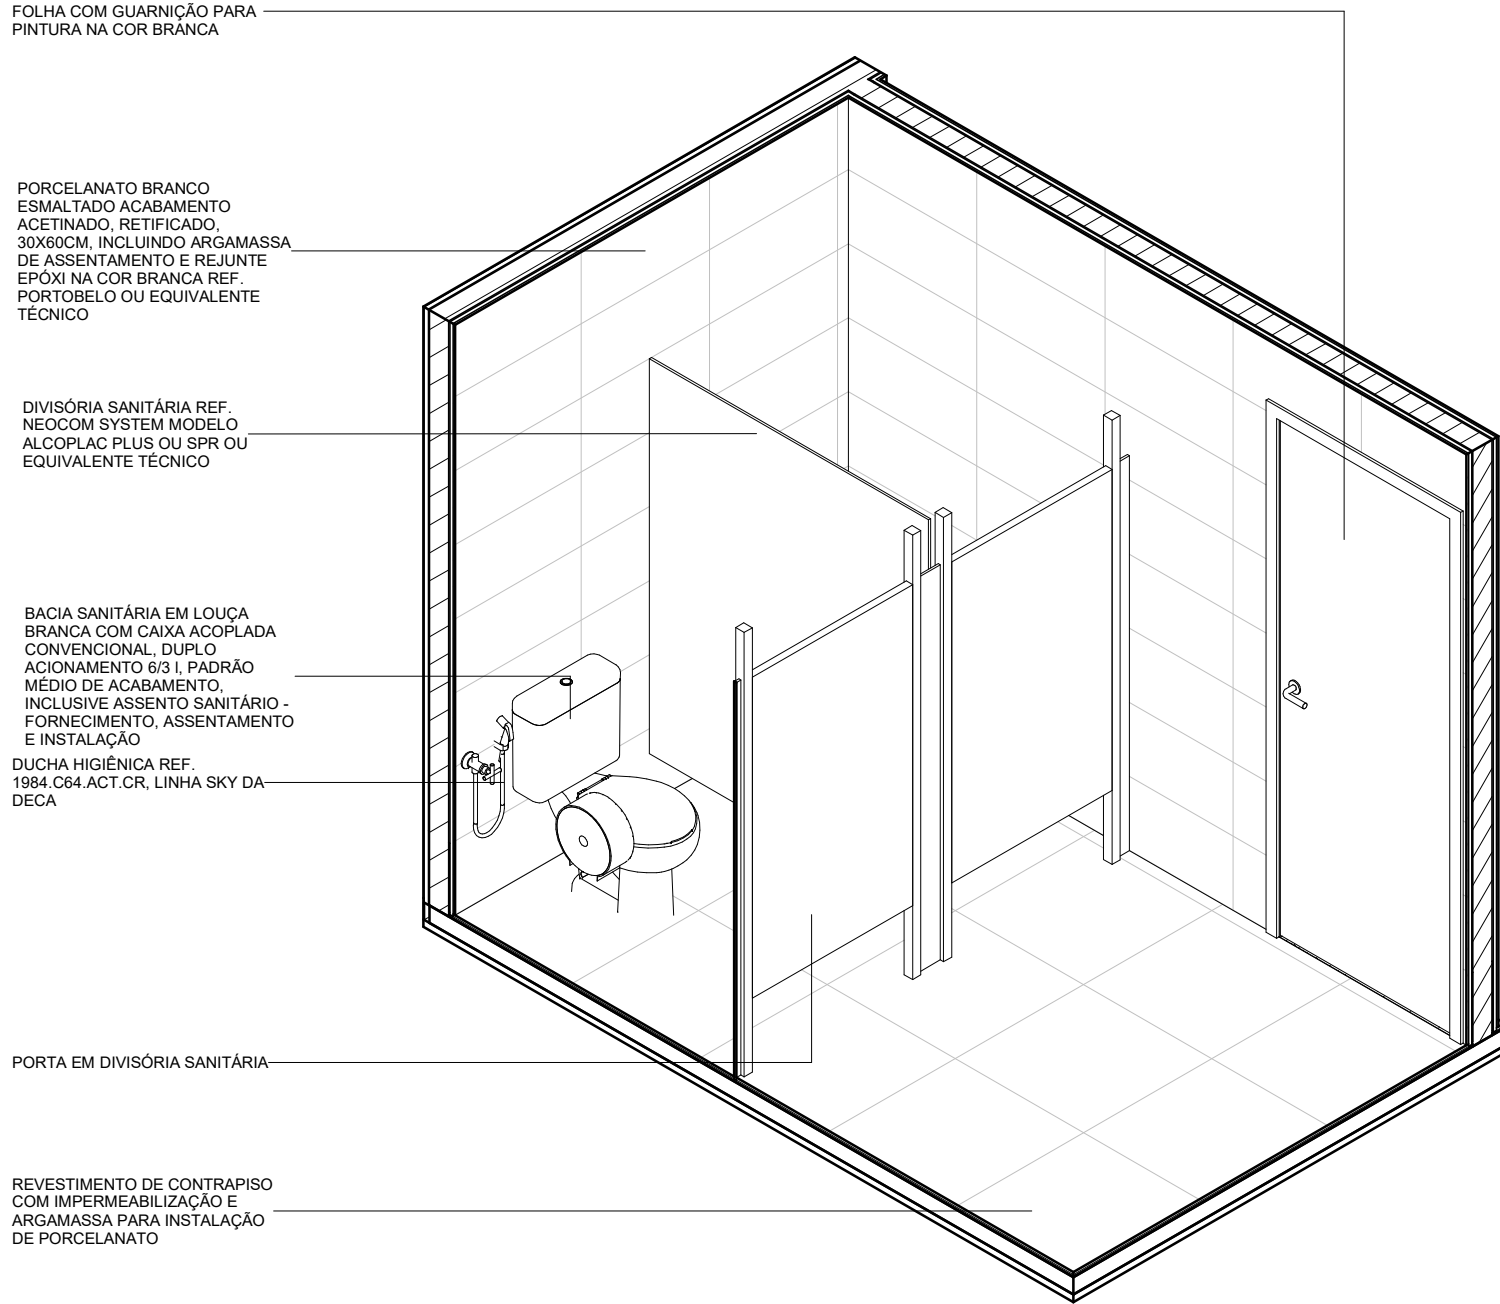
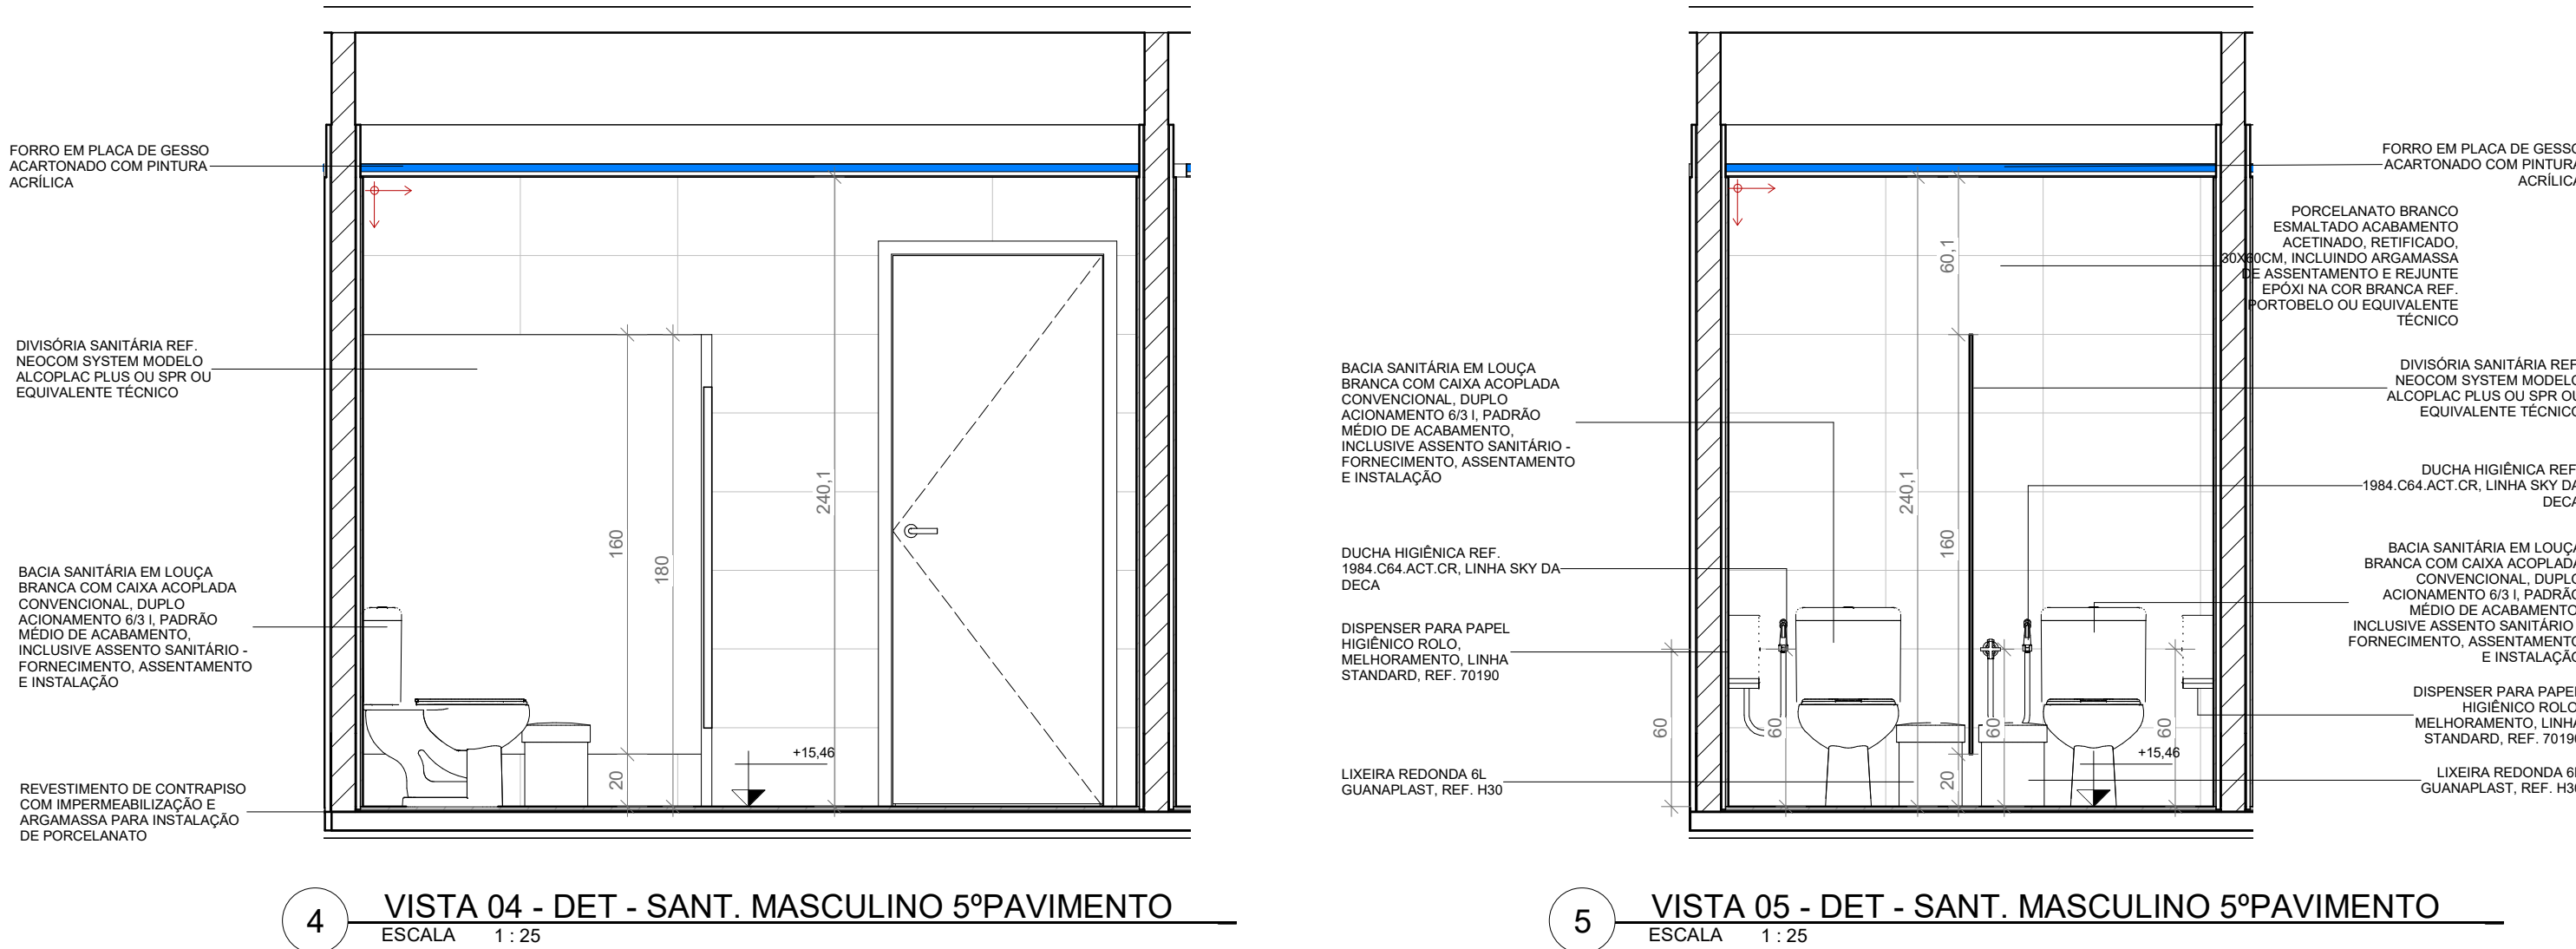


SANITÁRIO MASCULINO - 5º PAVIMENTO

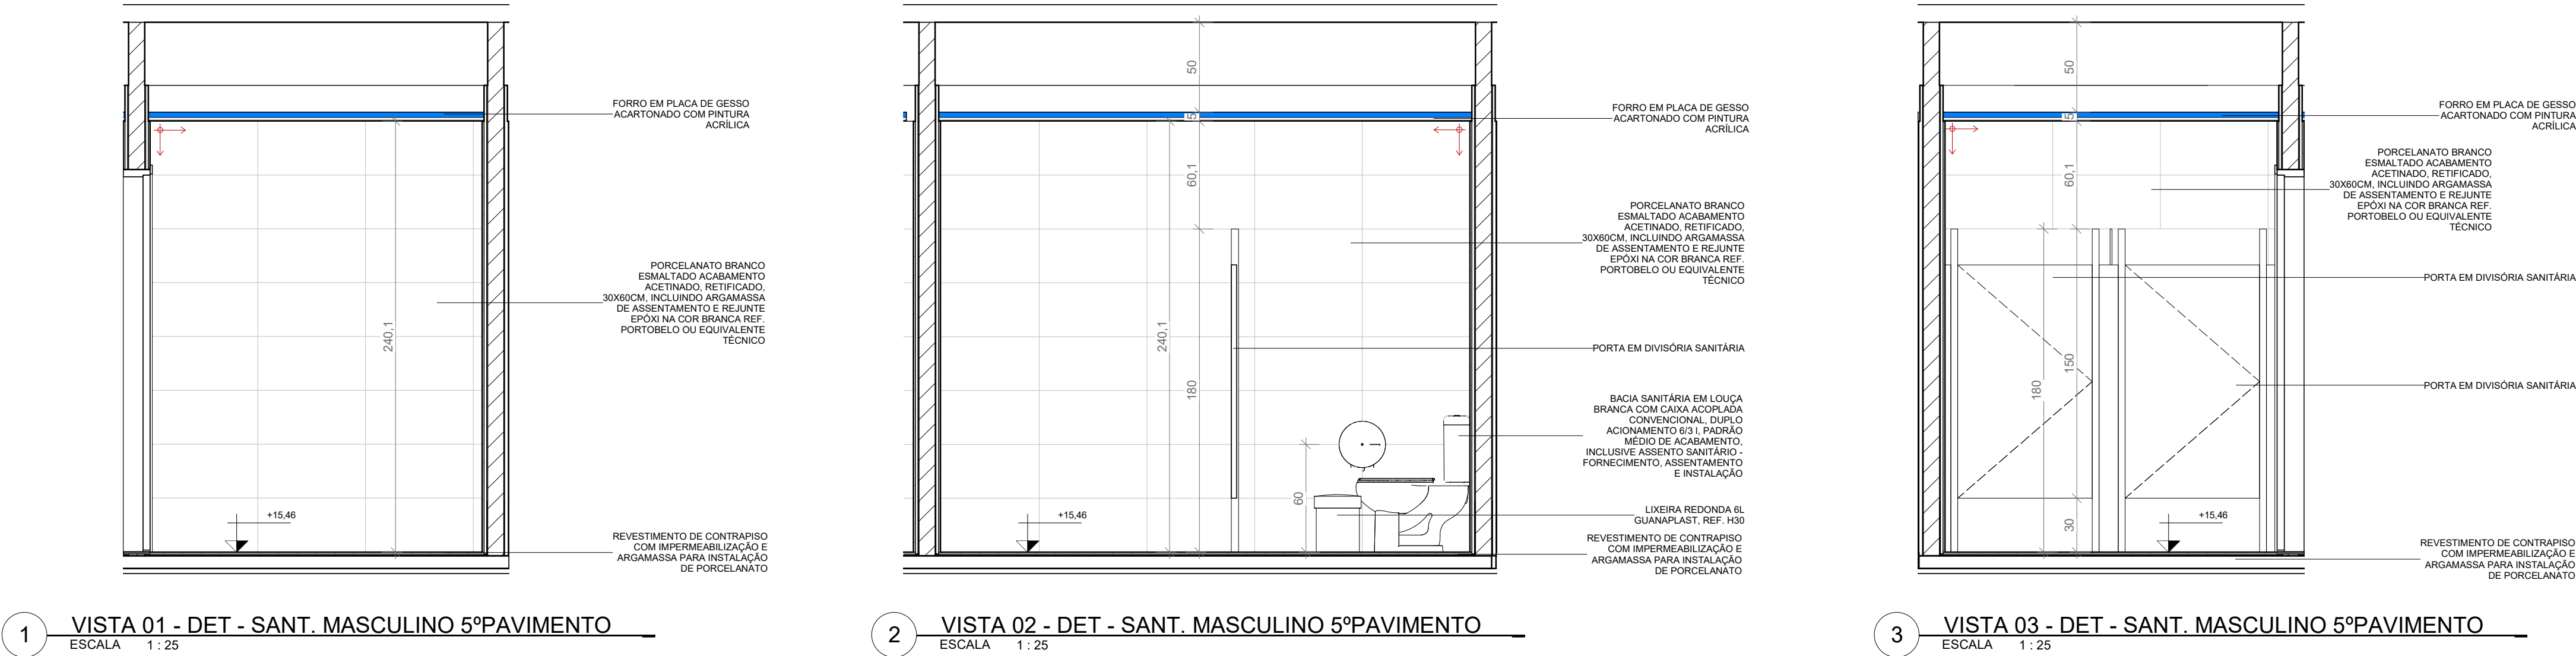

LEGENDA DE VEDAÇÃO	
	ALVENARIA EXISTENTE
	ALVENARIA NOVA DE VEDAÇÃO EM BLOCOS CERÂMICOS FURADOS, ASSENTADOS COM ARGAMASSA TRAÇO 1:2:8 (CIMENTO, CAL E AREIA MÉDIA).
	PAINEL EM CHAPA METÁLICA COM MIOLO EM PIR COM ISOLAMENTO TERMO ACÚSTICO ESP 50MM
LEGENDA DE ACABAMENTOS	
LEGENDA DE PISOS	
1	MANTA VINÍLICA - e=3MM COLADA EM CONTRAPISO REGULARIZADO
2	PISO EM PORCELANATO BRANCO ESMALTADO ACABAMENTO ACETINADO, RETIFICADO, 60X60CM, PEI 5, BLA, CRUP ≥ 1700N, COF ≥ 0,4, RO GAGLA, TIPO PORTINARI LINHA LOFT WH OU EQUIVALENTE TÉCNICO
3	LAJE COM PINTURA EPOXI
4	PISO ELEVADO 60X60CM, H=30CM, COM ACABAMENTO EM PISO VINÍLICO
S1	SOLEIRA EM GRANITO CINZA ANDORINHA - ESPESURA 20MM
LEGENDA DE PAREDES	
1	DIVISÓRIA PADRÃO GMP EM CHAPA METÁLICA COM MIOLO EM PIR COM ISOLAMENTO TERMO ACÚSTICO ESP 50MM
2	PORCELANATO PORTINARI - LINHA LOFT WH BOLD 30 x 60 CM COM REJUNTE QUARTZOBRAS NA COR MARMO DIAMANTE APLICADO SOBRE EMBOÇO DESEMPENADO OU EQUIVALENTE TÉCNICO
3	PINTURA EPOXI A BASE DE ÁGUA SOBRE EMBOÇO REBOCO E MASSA ACRÍLICA - COR BRANCO GELÓ
4	PASTILHA CERÂMICA IBÉRICA 10X10 - COBALTO
5	PINTURA ACRÍLICA SOBRE EMBOÇO/REBOCO E MASSA ACRÍLICA - COR BRANCO GELÓ
6	PINTURA ACRÍLICA SOBRE DIVISÓRIA DE DRYWALL - COR BRANCO GELÓ
LEGENDA DE FORROS/TETOS	
1	FORRO MODULAR ACÚSTICO REMOVÍVEL, 625x625mm, REF: ECOPHON GEDINA OU EQUIVALENTE TÉCNICO, COM BORDA EM GESSO ACARTONADO COM PINTURA ACRÍLICA
2	FORRO MODULAR HIDRÓFOGO REMOVÍVEL, 625x625mm, REF: ECOPHON HYGIENE PROTECT AIR A - COM BORDA EM GESSO ACARTONADO COM PINTURA ACRÍLICA
3	GESSO ACARTONADO LISO 1250x625mm, COM TABICA, E PINTURA ACRÍLICA NA COR BRANCA
4	STEEL DECK APARENTE
5	TELHA TERMOISOLANTE - 50MM

LEGENDA DE RODAPÉ	
1	RODAPÉ ARREDONDADO
LEGENDA DE PISO	
1	MANTA VINÍLICA E=3MM COLADA EM CONTRAPISO REGULARIZADO
2	PISO EM PORCELANATO BRANCO ESMALTADO ACABAMENTO ACETINADO, RETIFICADO, 60X60CM, PEI 5, BLA, CRUP ≥ 1700N, COF ≥ 0,4, RO GAGLA, TIPO PORTINARI LINHA LOFT WH OU SIMILAR
S1	SOLEIRA EM GRANITO CINZA ANDORINHA - ESPESURA 20MM
IMPERMEABILIZAÇÃO COM ARGAMASSA POLIMÉRICA COM TELA DE POLIESTER SUBINDO 30CM NAS PAREDES	
	PISO TÁTIL DE ALERTA 25x25 CM NA COR AZUL - TOTAL ACESSIBILIDADE
	PISO TÁTIL DE ALERTA 25x25 CM NA COR AMARELA - TOTAL ACESSIBILIDADE
	ABRIGO DE MANGUEIRA E HIDRANTE (VER ESPECIFICAÇÃO NO PROJETO ESPECÍFICO)
	EXTINTOR DE INCÊNDIO (VER ESPECIFICAÇÃO NO PROJETO ESPECÍFICO)

NOTAS:
01 - OS REVESTIMENTOS APLICADOS NAS PAREDES SERÃO ALINHADOS COM O PORCELANATO DO PISO.

NOTAS GERAIS				
1 - CONFERIR MEDIDAS NO LOCAL; 2 - TODAS AS MEDIDAS ESTÃO EM CENTÍMETROS, EXCETO QUANDO INDICAR O CONTRÁRIO; 3 - AS PAREDES NÃO COTADAS POSSUEM 15 CENTÍMETROS DE ESPESURA; 4 - AS BANCAS NÃO COTADAS POSSUEM 10 CENTÍMETROS; 5 - AS COTAS REFEREM-SE ÀS MEDIDAS ACABADAS, SALVO QUANDO INDICADO O CONTRÁRIO; 6 - AS COTAS PREVALECEM SOBRE O DESENHO; 7 - PARA DETALHES, VER O CADERNO DE ESPECIFICAÇÃO TÉCNICA; 8 - PARA DOCUMENTOS DE REFERÊNCIA, VER LISTA DE DOCUMENTOS; 9 - AS ÁREAS EXISTENTES DEVERÃO SER VERIFICADAS/REVISADAS PARA SEU PERFETO FUNCIONAMENTO; 10 - A ESTRUTURA INFORMADA NESTE PROJETO ESTÁ BASEADA EM PLANTAS FORNECIDAS PELA FIOCRUZ, SEM CONDIÇÕES DE VERIFICAÇÃO SE AS ALVENARIAS SÃO ESTRUTURAIS OU NÃO, PORTANTO DEVE-SE DEMOLIR CAUTELOSAMENTE PAREDES E PISOS E VERIFICAR AS MEDIDAS APÓS ESSA DEMOLIÇÃO.				

PROJ.	EMISSIONAL INICIAL			
REV.	REVISÃO	REVISADO POR	HAUMBS	CARLOS MARCHESI
			RESP. TÉCNICO	05/09/2022
				DATA
CONCREMAT engenharia e tecnologia				
Ministério da Saúde				
FIOCRUZ Fundação Oswaldo Cruz				
PROJETO / UNIDADE				
PAVILHÃO ROCHA LIMA / LABORATÓRIOS IOC				
OBJETIVO				
REFORMA				
Nº PRÉDIO				
024				
Nº DA META				
2023.021				
O.E. / O.R.				
2023.06.19.02				
Nº BRANCHA				
A024A67A				
TIPO DE PROJETO/SUBTIPO DE PROJETO				
ARQUITETURA				
TÍTULO DA BRANCHA				
DETALHAMENTO ÁREA MOLHADA				
SANITÁRIO MASCULINO - 5º PAVIMENTO				
COORDENADOR DA META				
RODRIGO COSTA				
RESPONSÁVEL TÉCNICO				
CARLOS EDUARDO P. MARCHESI				
CREA/CAU				
A32642-9				
ART/RRT				
S11021152800CT001				
EQUIPE				
BIANCA SIOLELLA - HELOISA ALBUQUERQUE / LEILA MELLO				
SETOR				
3º OU 5º PAVIMENTO				
USUÁRIO				
ULTIMA ALTERAÇÃO:				

ARQ-028