




PAL200

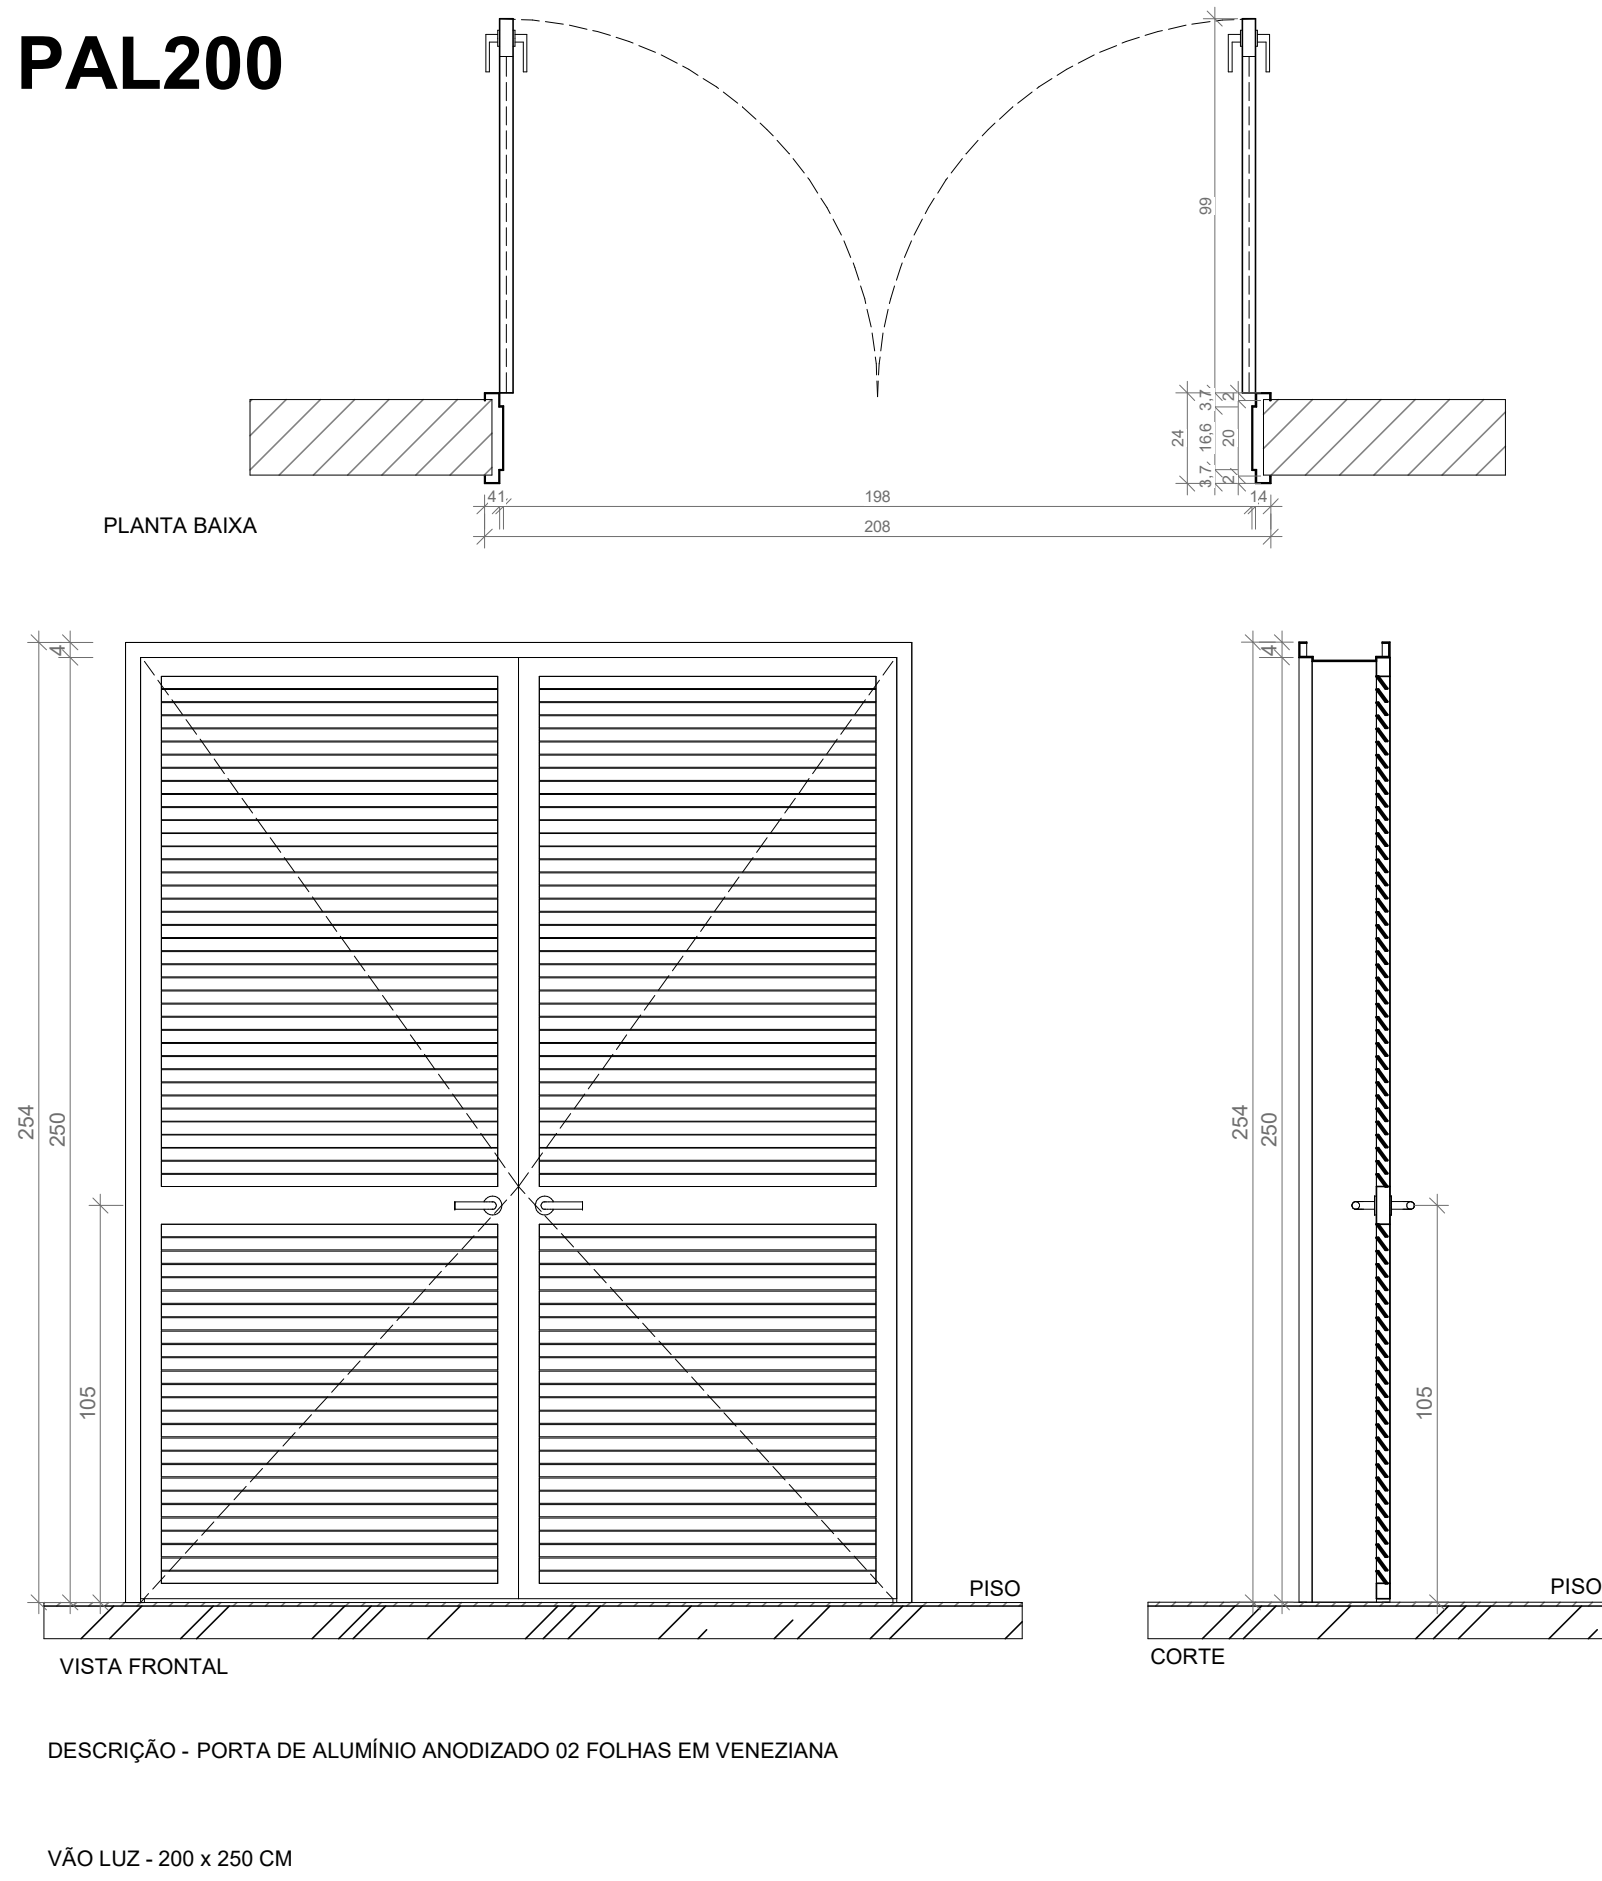

PCF100

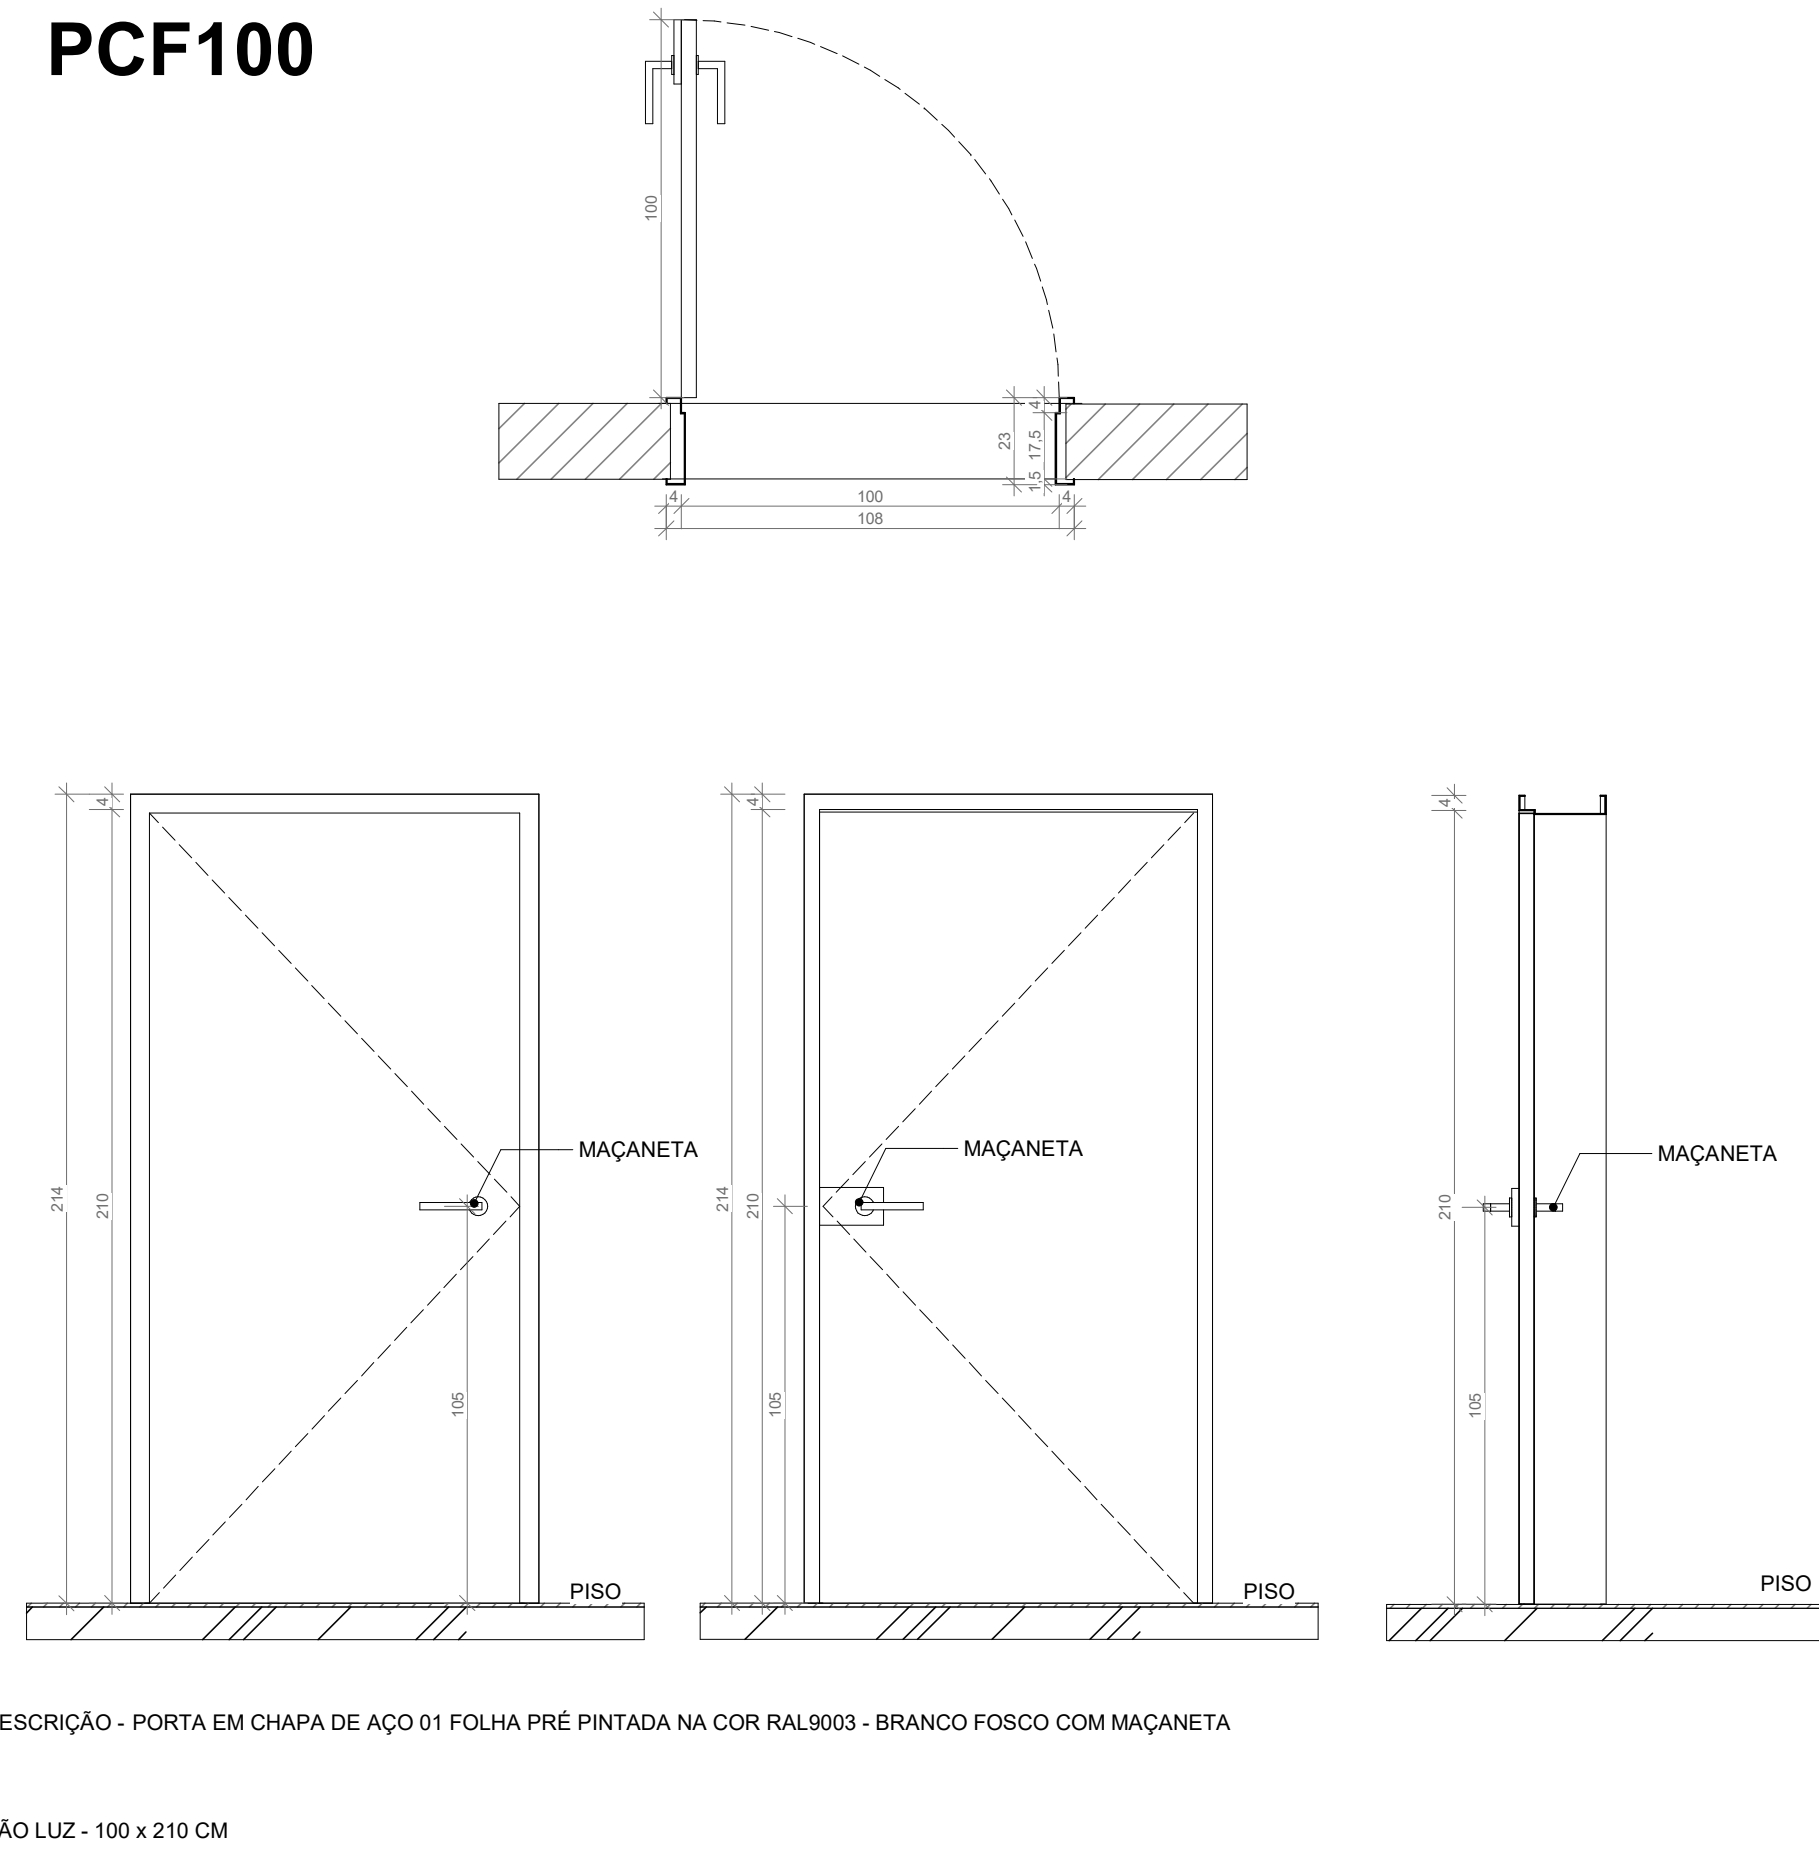

PCFF100

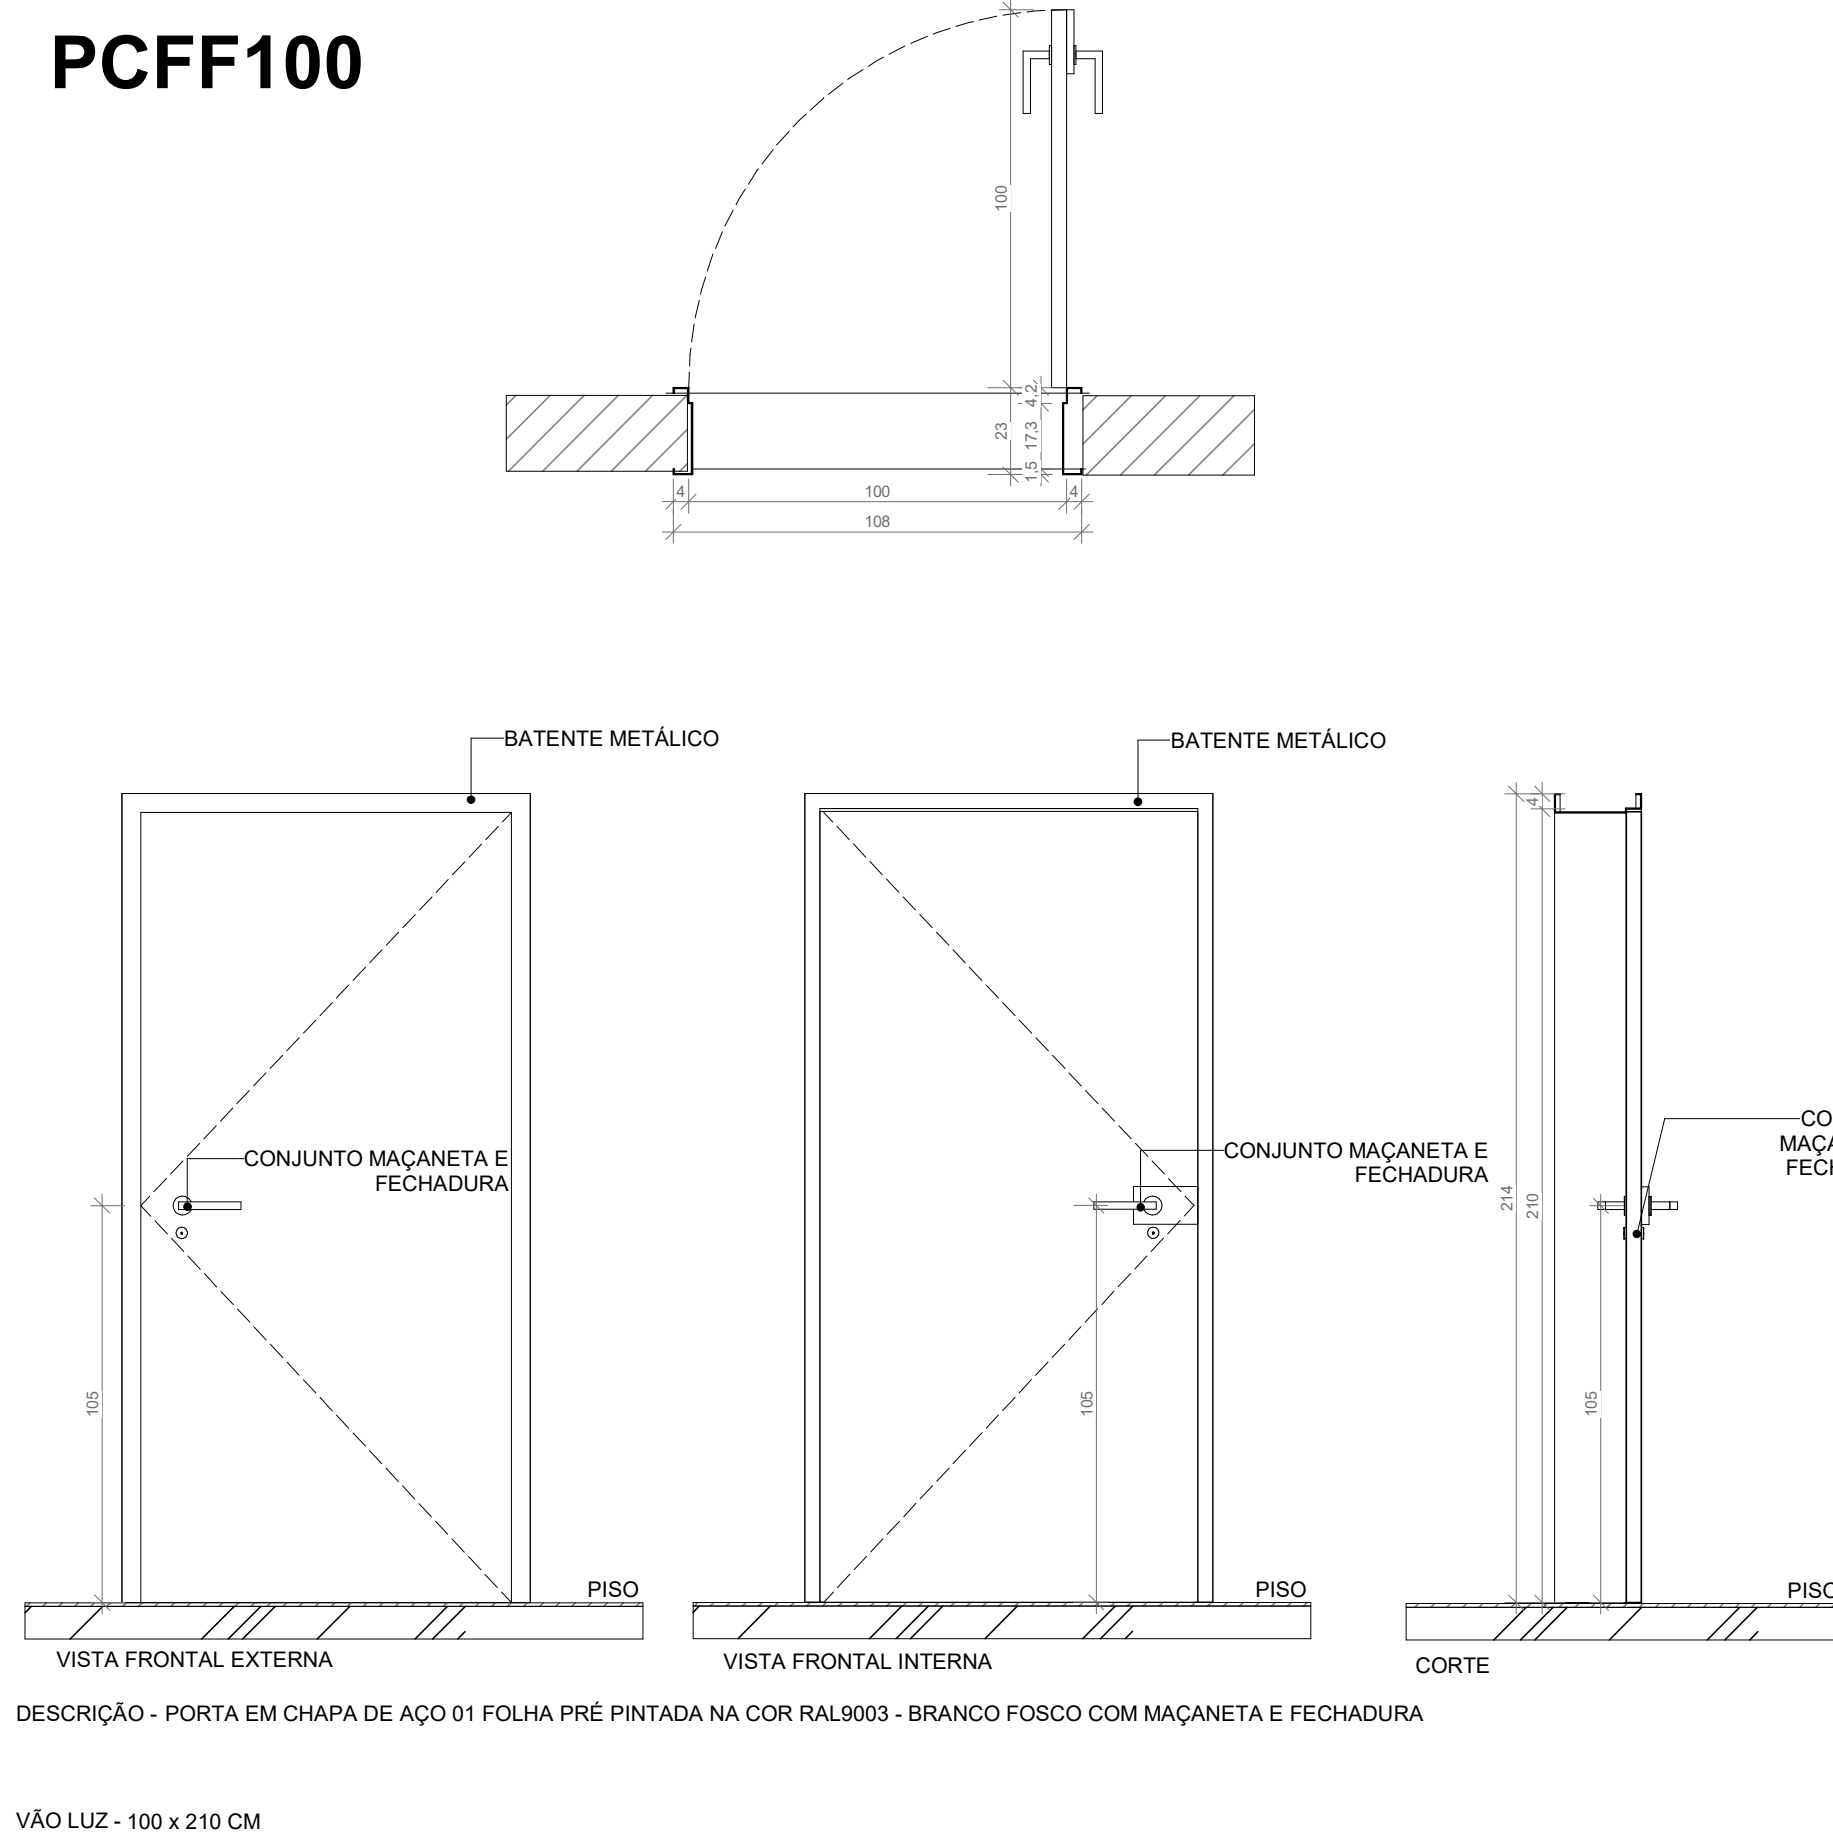

PCFV90


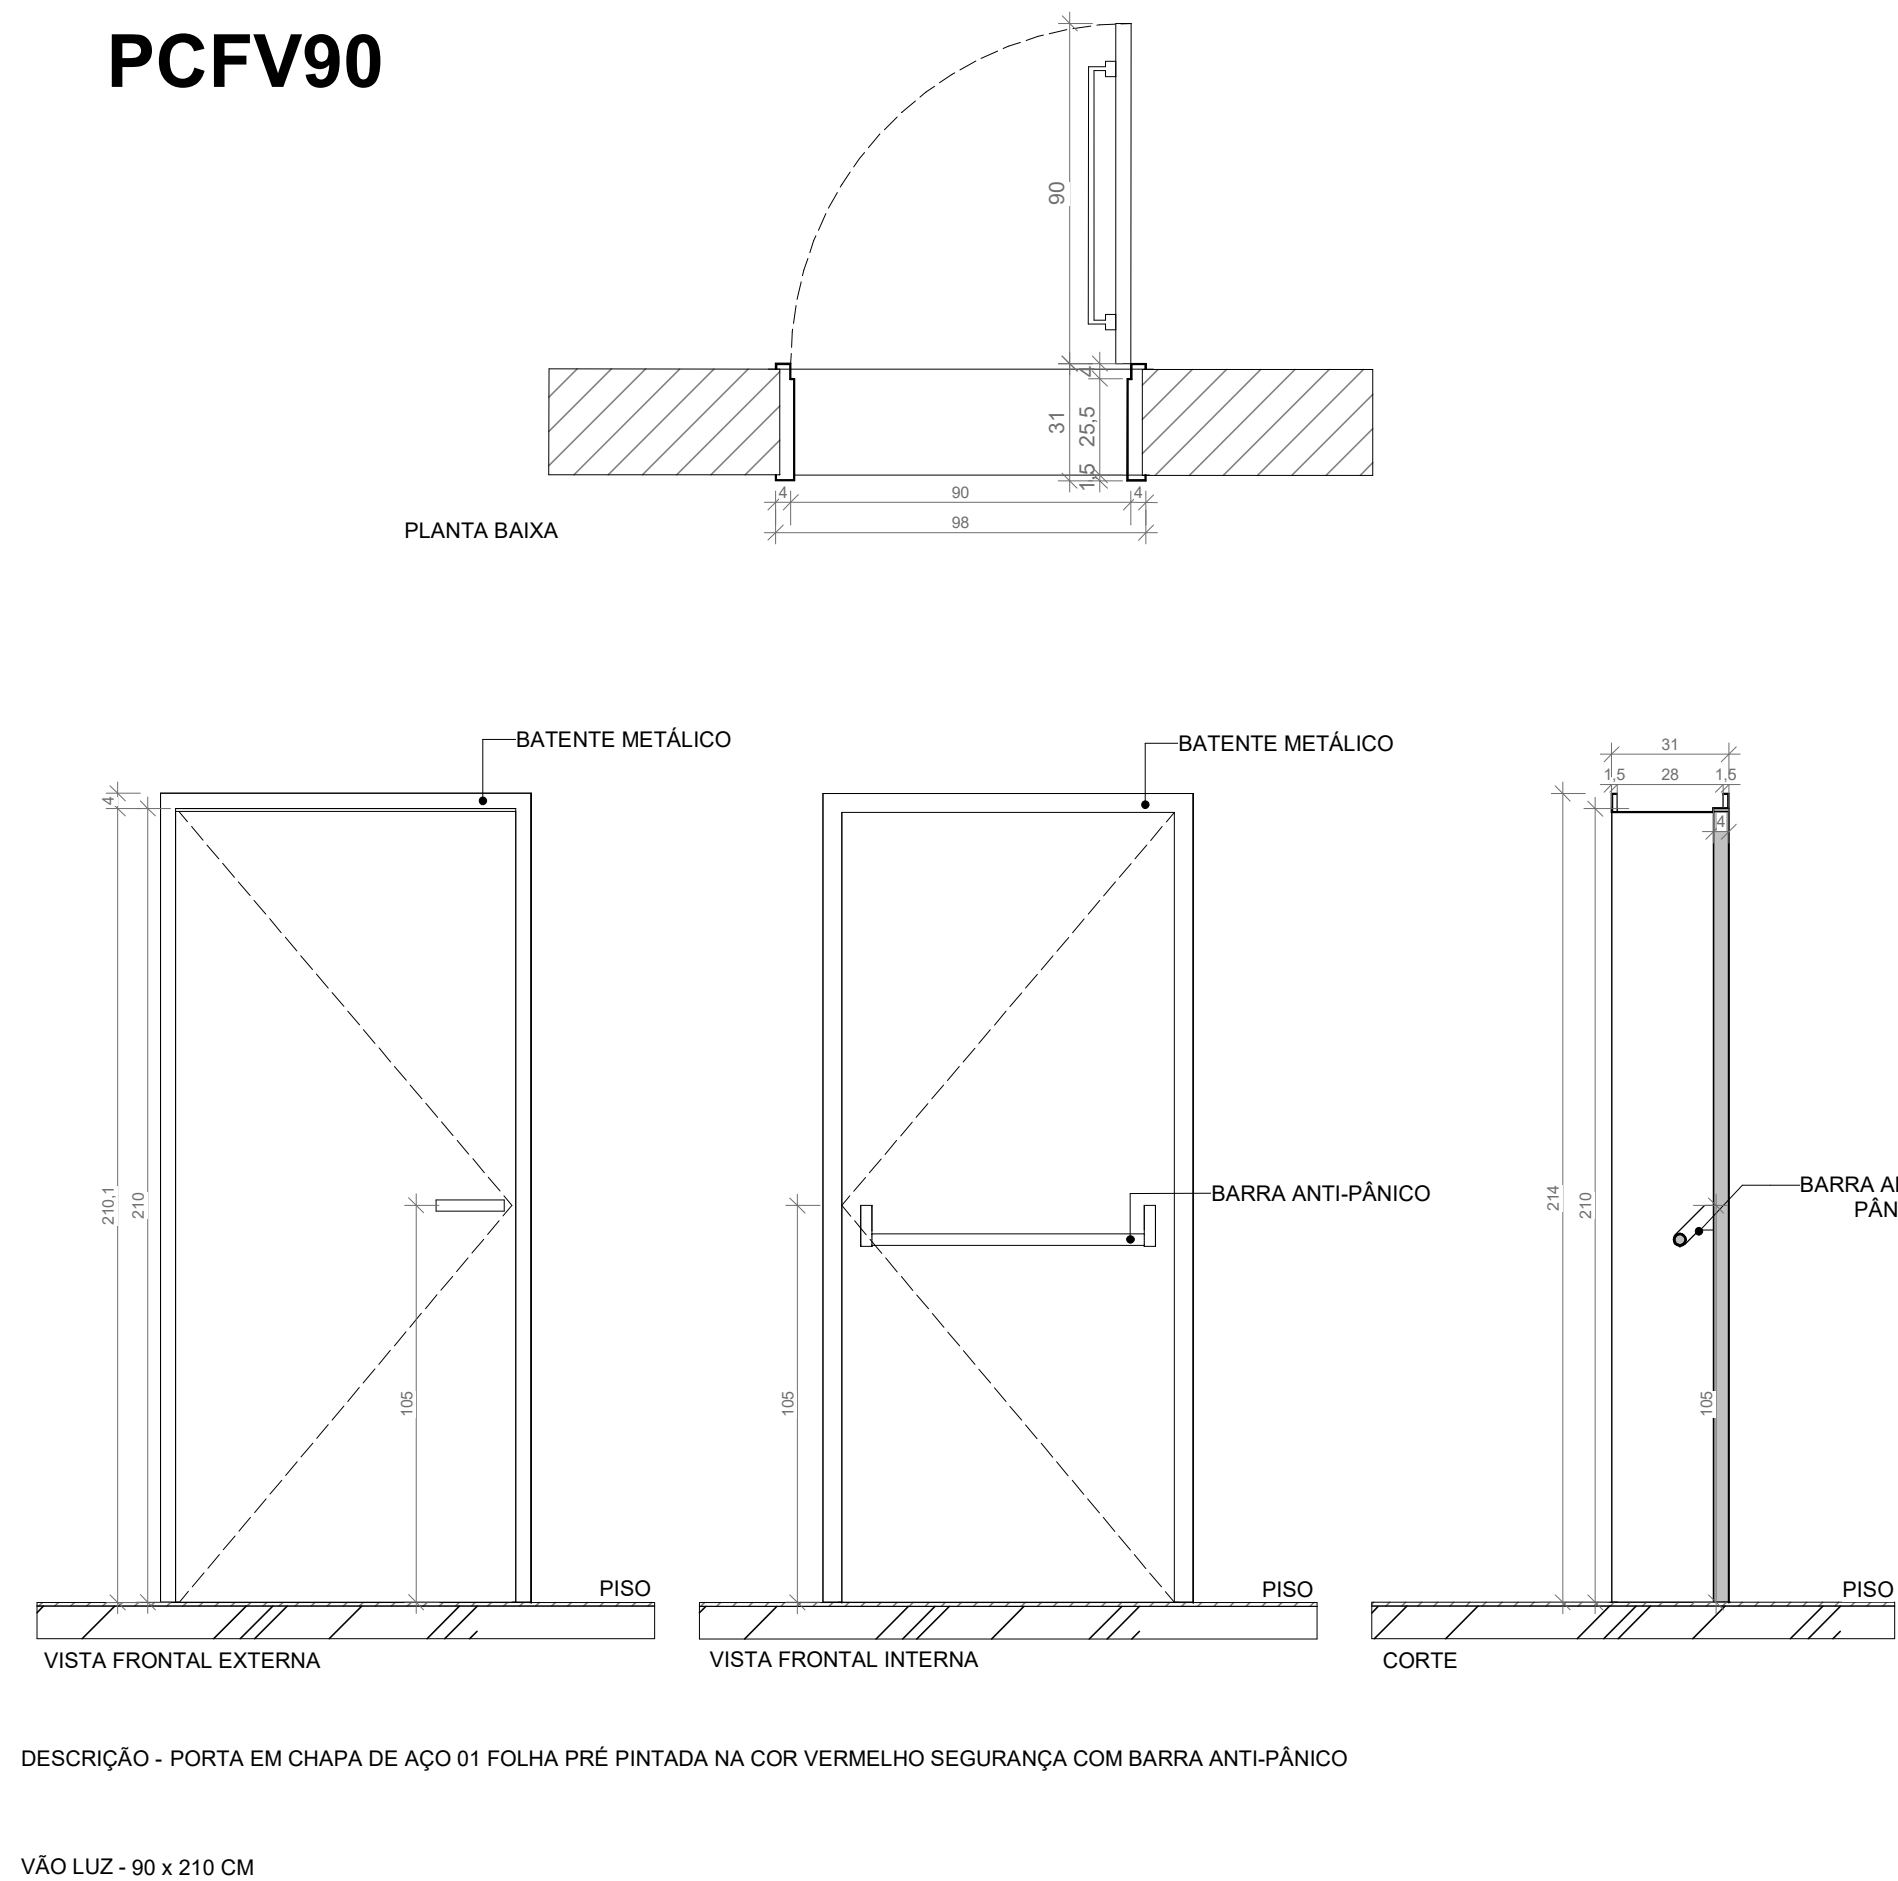



TABELA DE PORTAS				
TIPO	LARG.	ALT.	DESCRIÇÃO	QTD.
EX - PM85	85	215	PORTA DE MADEIRA 02 FOLHAS	1
PAL100	100	250	PORTA DE ALUMÍNIO ANODIZADO 01 FOLHA EM VENEZIANA	1
PAL200	200	250	PORTA DE ALUMÍNIO ANODIZADO 02 FOLHAS EM VENEZIANA	1
PC120	120	210	PANEL TÉCNICO REMOVÍVEL EM CHAPA DE AÇO - BRANCO FOSCO COM ISOLAMENTO EM PIR	3
PCB01	160	378.5	PORTA CAMARÃO COM BRISE	2
PCB02	160	382.5	PORTA CAMARÃO COM BRISE	1
PCB03	160	334.5	PORTA CAMARÃO COM BRISE	1
PCB04	160	360	PORTA CAMARÃO COM BRISE	4
PCF100	100	210	PORTA EM CHAPA DE AÇO 01 FOLHA PRÉ PINTADA NA COR RAL9003 - BRANCO FOSCO COM MAÇANETA	5
PCFF100	100	210	PORTA EM CHAPA DE AÇO 01 FOLHA PRÉ PINTADA NA COR RAL9003 - BRANCO FOSCO COM MAÇANETA E FECHADURA	8
PCFV90	90	210	PORTA EM CHAPA DE AÇO 01 FOLHA PRÉ PINTADA NA COR VERMELHO SEGURANÇA COM BARRA ANTI-PÂNICO	6
PESP120	120	210	PORTA TÉCNICA EM CHAPA DE AÇO, PINTADA NA COR CINZA, COM MAÇANETA E FECHADURA PELO LADO INTERNO EM UMA DAS FOLHAS E TRINCO VERTICAL INFERIOR E SUPERIOR NA OUTRA. PINGADEIRA NA PAREDE PELO LADO DE FORA	1
PM80	80	210	PORTA PRONTA DE MADEIRA 01 FOLHA COM GUARNIÇÃO PARA PINTURA NA COR BRANCA	6
PM90	90	210	PORTA PRONTA DE MADEIRA 01 FOLHA COM GUARNIÇÃO PARA PINTURA NA COR BRANCA	1
PMB80	80	210	PORTA DE MADEIRA 01 FOLHA DE ABRIR COM REVESTIMENTO RESISTENTE A IMPACTOS E BARRA DE APOIO (PNE)	2
PS75	75	180	PORTA EM DIVISÓRIA SANITÁRIA	8
PSL80	80	216.5	PORTA SIMPLES SL STD 50mm COM VISOR	5
PSL80	90	216.5	PORTA SIMPLES SL STD 50mm COM VISOR	36
PSL80V	90	216.5	PORTA SIMPLES SL STD 50mm COM VISOR E VEDADOR (VDP - MARCA: REINTECH)	2
PSLS100	100	216.5	PORTA SIMPLES SL STD 50mm COM VISOR	12
PSLS120	120	216.5	PORTA FOLHAS ASSIMÉTRICAS SL STD 50mm COM VISOR	52
PTC120	160	210	PANEL TÉCNICO CEGO REMOVÍVEL	8

TABELA DE JANELAS					
TIPO	LARG.	ALT.	PEIT.	DESCRIÇÃO	QTD.
G60	60	80	100	GUICHÊ EM ALUMÍNIO E VIDRO COM JANELA TIPO GUILHOTINA E BALÇÃO EM MADEIRA	1
JA325	325	175	115	JANELA DE ALUMÍNIO ANODIZADO NATURAL COM 12 PANCOS DE VIDRO CRISTAL 6MM	40
JAB100	100	62	194,5	JANELA BASCULANTE DE ALUMÍNIO	1
JAB200	200	62	194,5	JANELA BASCULANTE DE ALUMÍNIO DUPLA	1
PT60	60	60	100	PASSTHROUGH	2
PT70	70	70	80	PASSTHROUGH	1
VD115	115	95	125	VISOR DE 1 FOLHA EM VIDRO DUPLO CRISTAL INCOLOR 6 MM COM REQUADRO INTERNO EM VIDRO DUPLO CRISTAL INCOLOR 6 MM COM APLICAÇÃO DE ARGÔNIO NO INTERIOR DO VISOR ESPESURA: 50 mm	22
VD115A	115	100	125	VISOR DE 1 FOLHA EM VIDRO DUPLO CRISTAL INCOLOR 6 MM COM REQUADRO INTERNO EM VIDRO DUPLO CRISTAL INCOLOR 6 MM COM APLICAÇÃO DE ARGÔNIO NO INTERIOR DO VISOR ESPESURA: 50 mm	5


PMB80

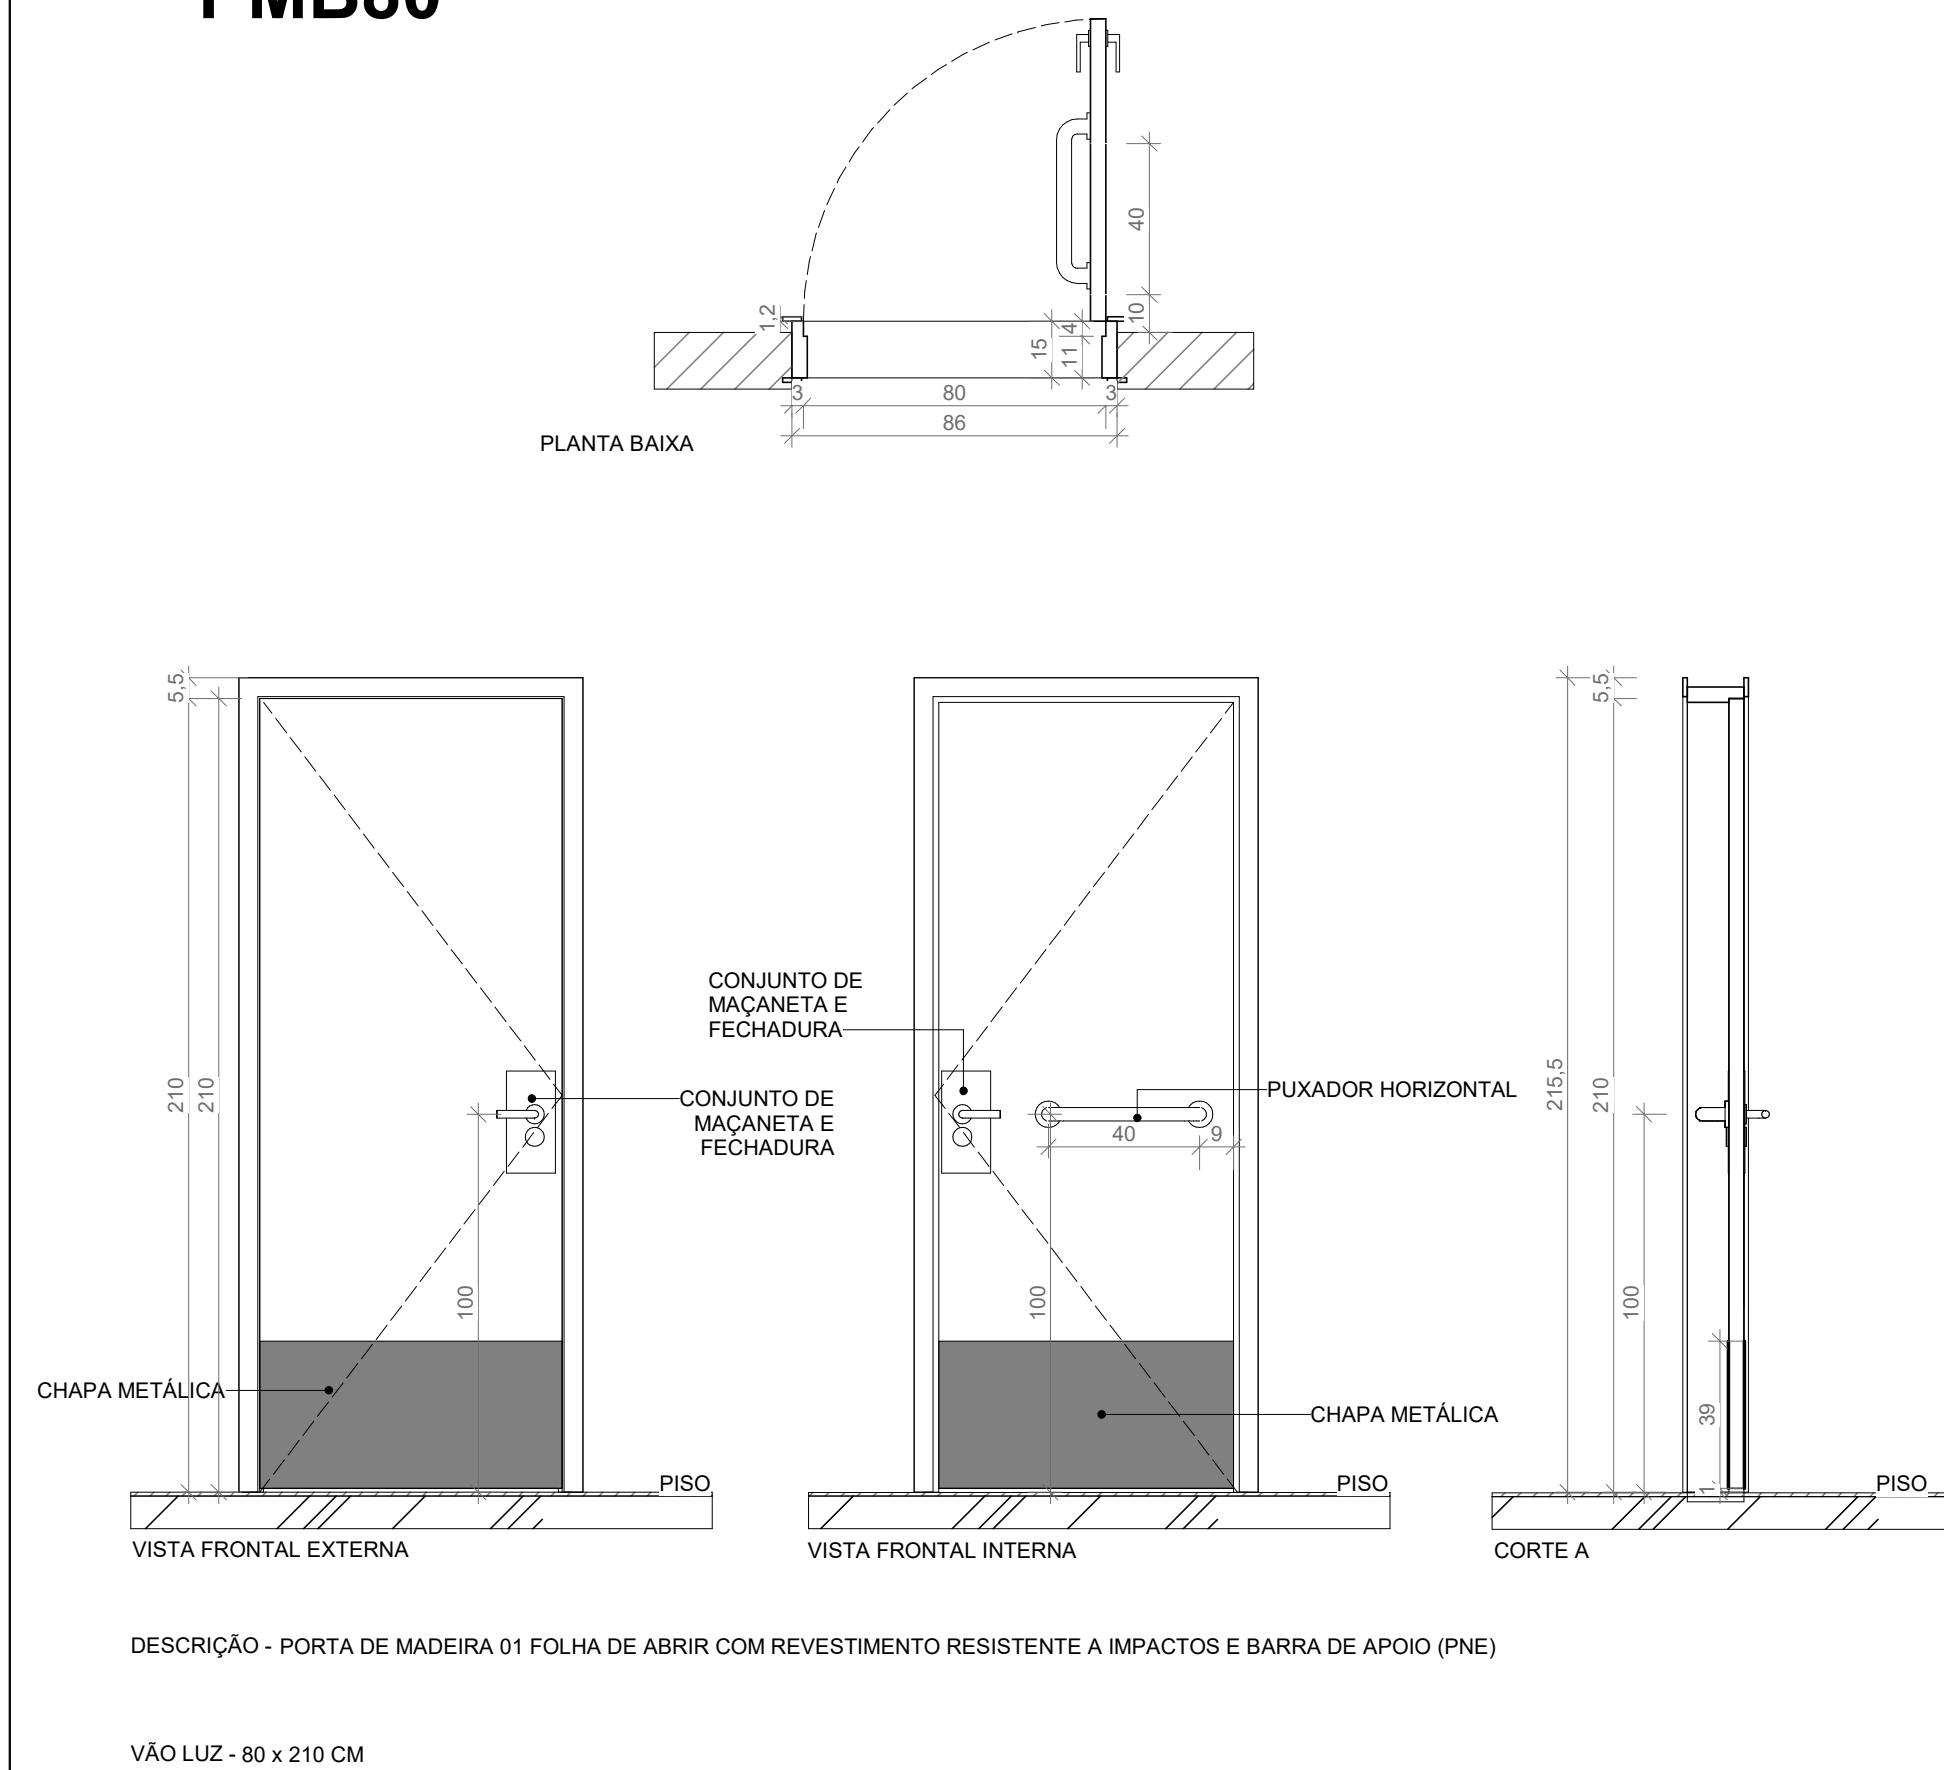


G60

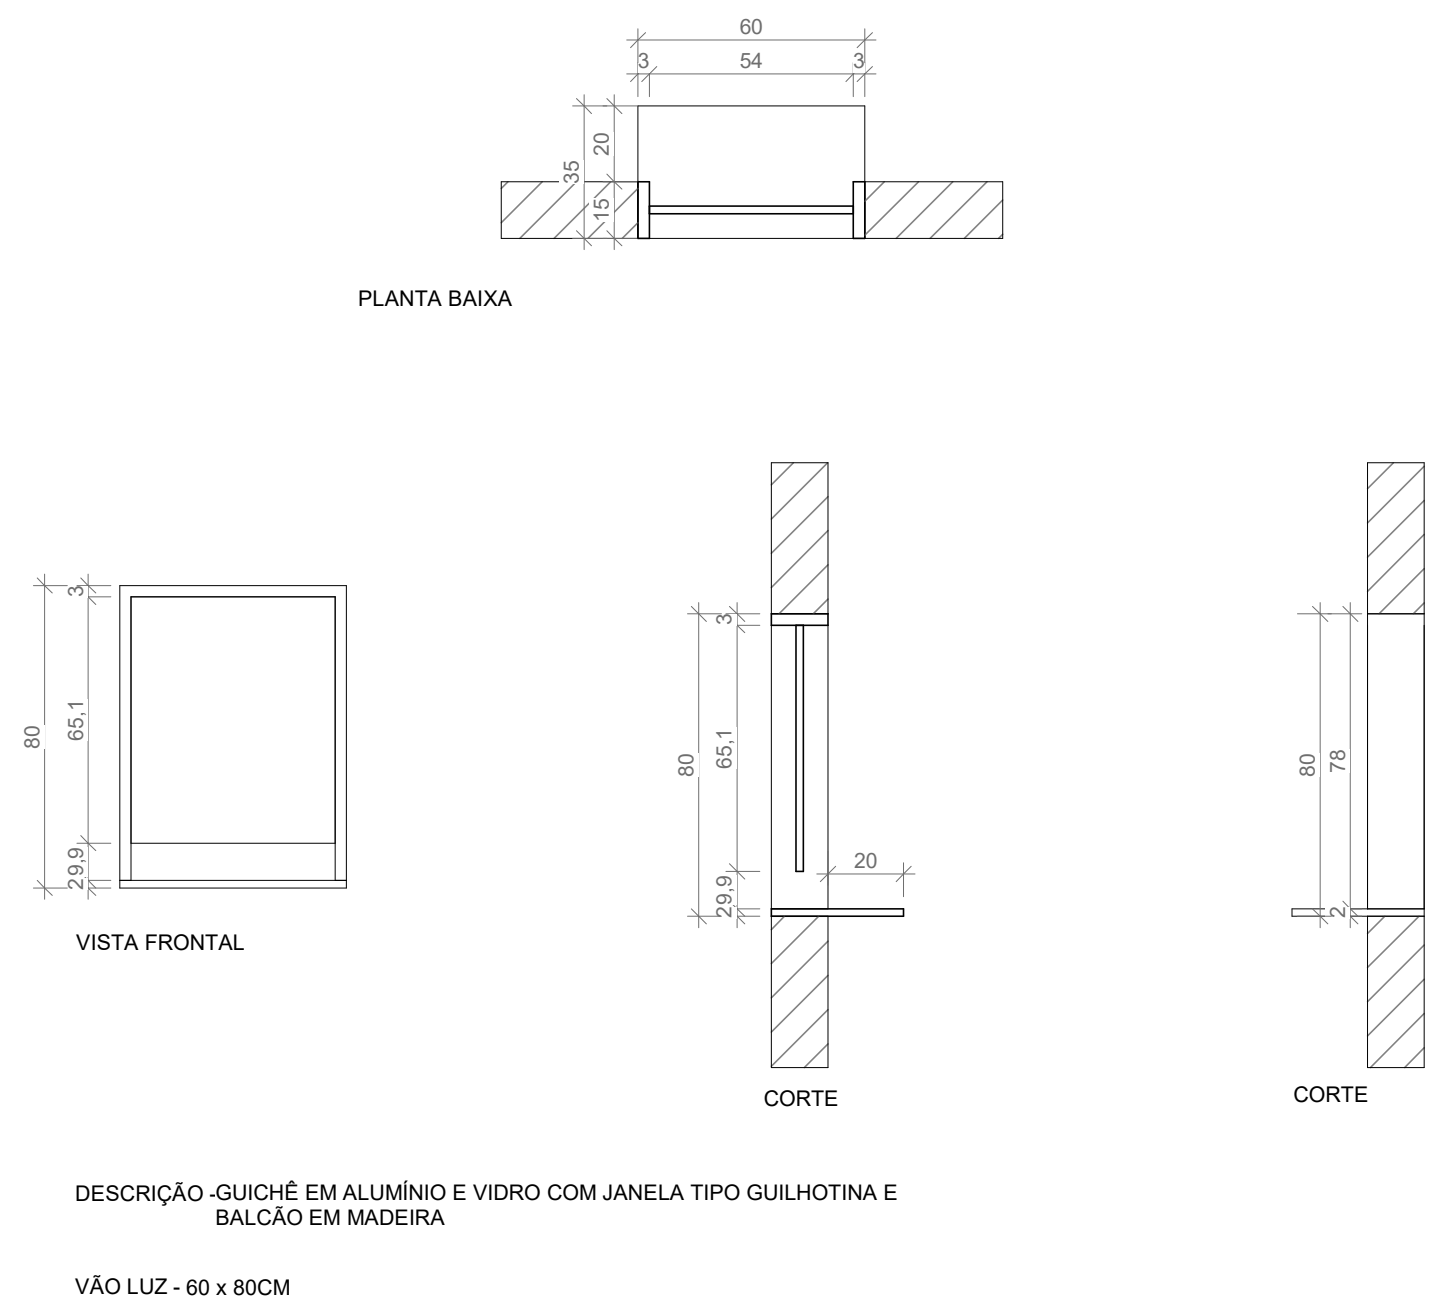

VD115

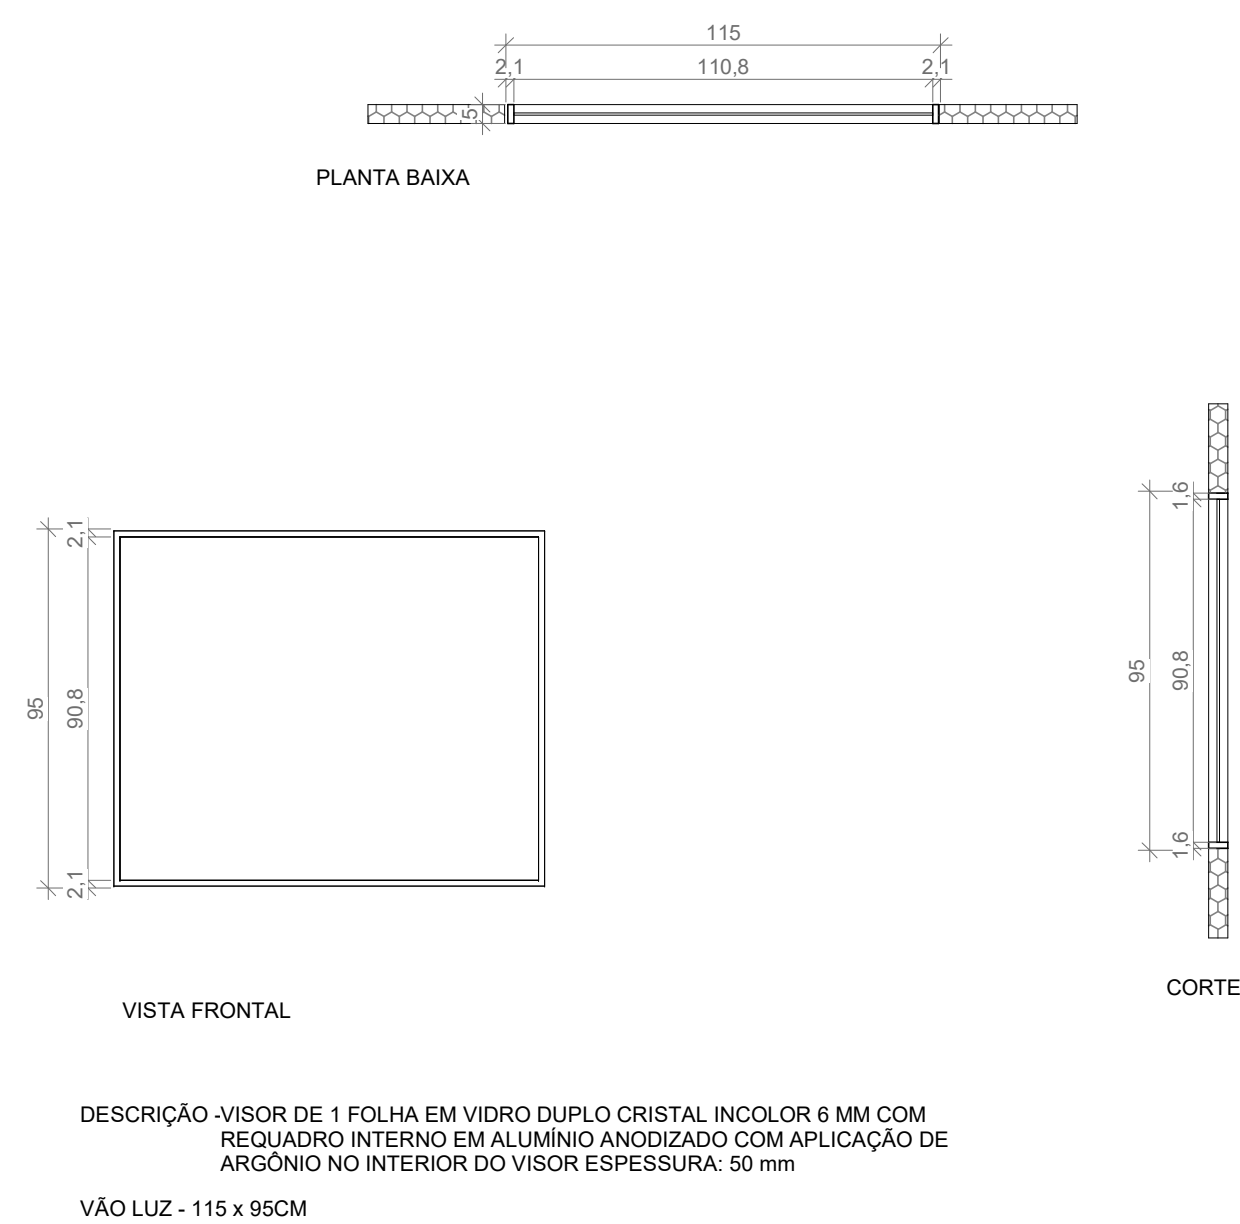

VD115A

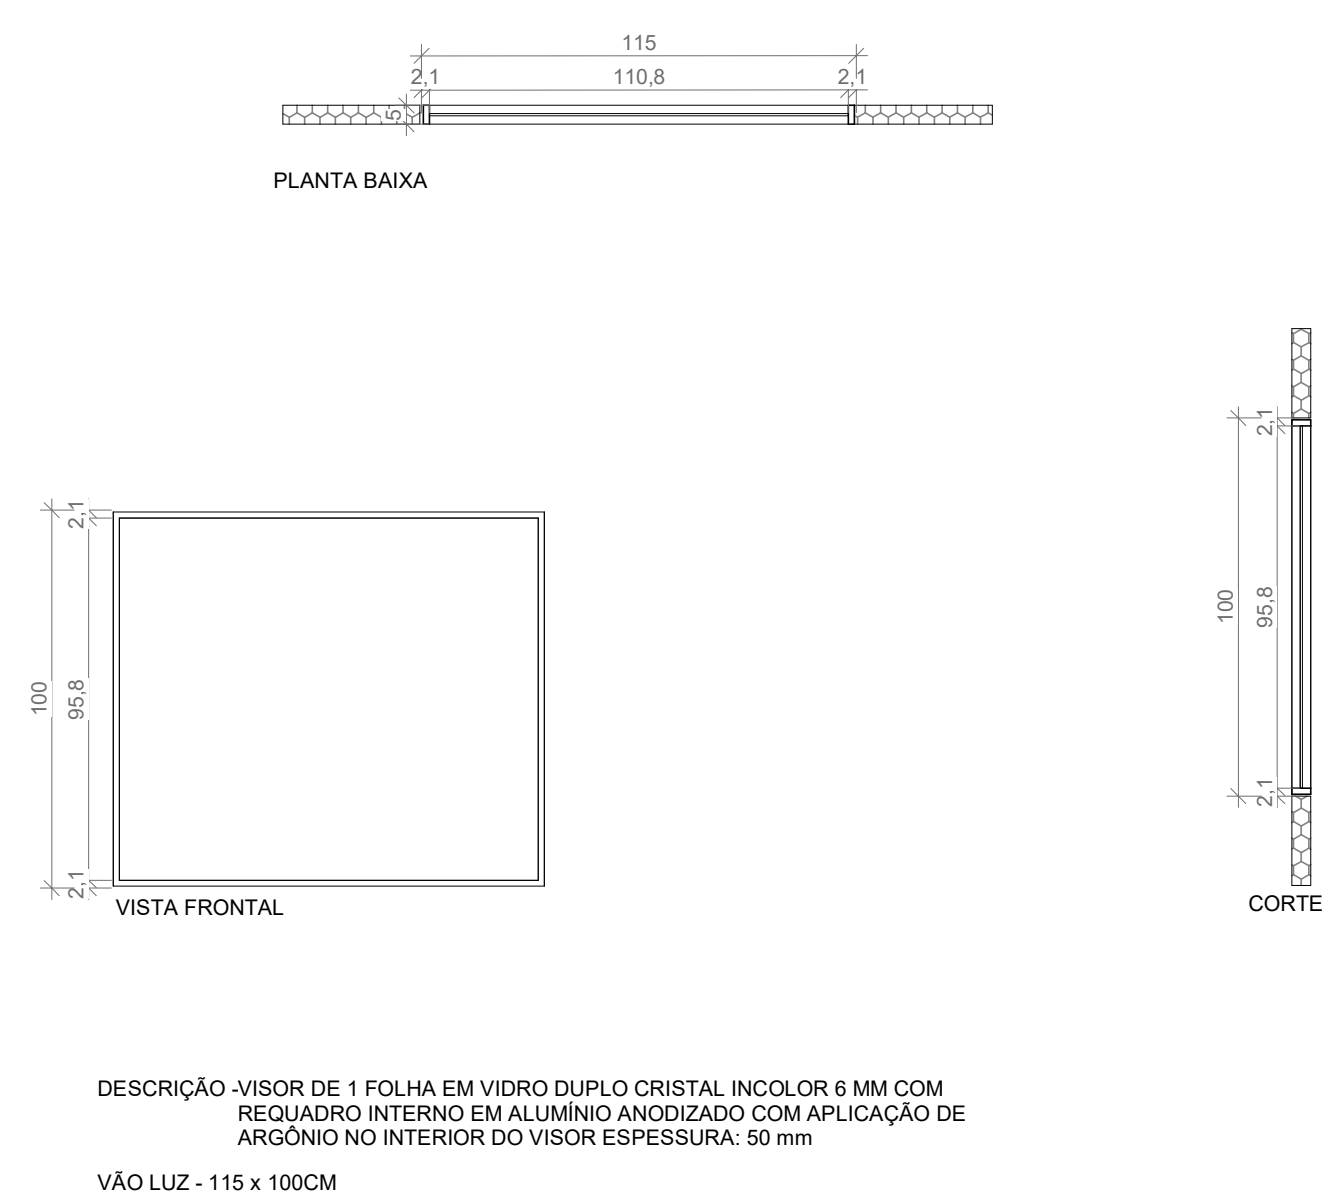

NOTAS: 01 - O CONSTRUTOR DEVERÁ APRESENTAR PARA APROVAÇÃO DA FISCALIZAÇÃO DESENHOS DETALHADOS DAS ESQUADRIAS REPRESENTADAS NESTA PRANCHA.				
R000	EMISSÃO INICIAL	HAM MRS	CARLOS MARCHESI	05/09/2022
REV.	DESCRIÇÃO	REVISADO POR	RESP. TÉCNICO	DATA
<div><div><div><div><div></div><div></div></div><div><div></div><div></div></div><div><div></div><div></div></div></div><div><div>OBJETIVO</div><div>REFORMA</div><div>Nº PROJETO</div><div>024</div><div>TIPO DE PROJETO</div><div>ARQUITETURA</div><div>TÍTULO DA PRANCHA</div><div>DETALHAMENTO ESQUADRIAS</div></div><div><div>COORDENADOR DA META</div><div>RODRIGO COSTA</div><div>RESPONSÁVEL TÉCNICO</div><div>CARLOS EDUARDO P. MARCHESI</div><div>CREA/CAU</div><div>A32642-9</div><div>ART/IRRT</div><div>SH10211528800CT001</div></div><div><div>SECTOR</div><div>3º OU 5º PAVIMENTO</div><div>DATA</div><div>05/09/2022</div><div>ESCALA</div><div>1 : 20</div></div></div></div>				
PROJETO / UNIDADE PAVILHÃO ROCHA LIMA / LABORATÓRIOS IOC				
CAMPIUS MANGUINHOS				
O.S. / O.R.				
2023.021				
2023.06.19.02				
Nº PRANCHA				
A024747A				
FASE				
PROJETO EXECUTIVO				
TÍTULO DA PRANCHA				
DETALHAMENTO ESQUADRIAS				
COORDENADOR DA META				
RODRIGO COSTA				
RESPONSÁVEL TÉCNICO				
CARLOS EDUARDO P. MARCHESI				
CREA/CAU				
A32642-9				
ART/IRRT				
SH10211528800CT001				
EQUIPE				
BIANCA SVOLELLA - HELOISA ALBUQUERQUE / LEILA MELLO				

criação do arquivo

última alteração

ARQ-035