



1 COBERTURA - ÁREA TÉCNICA
ESCALA 1:50

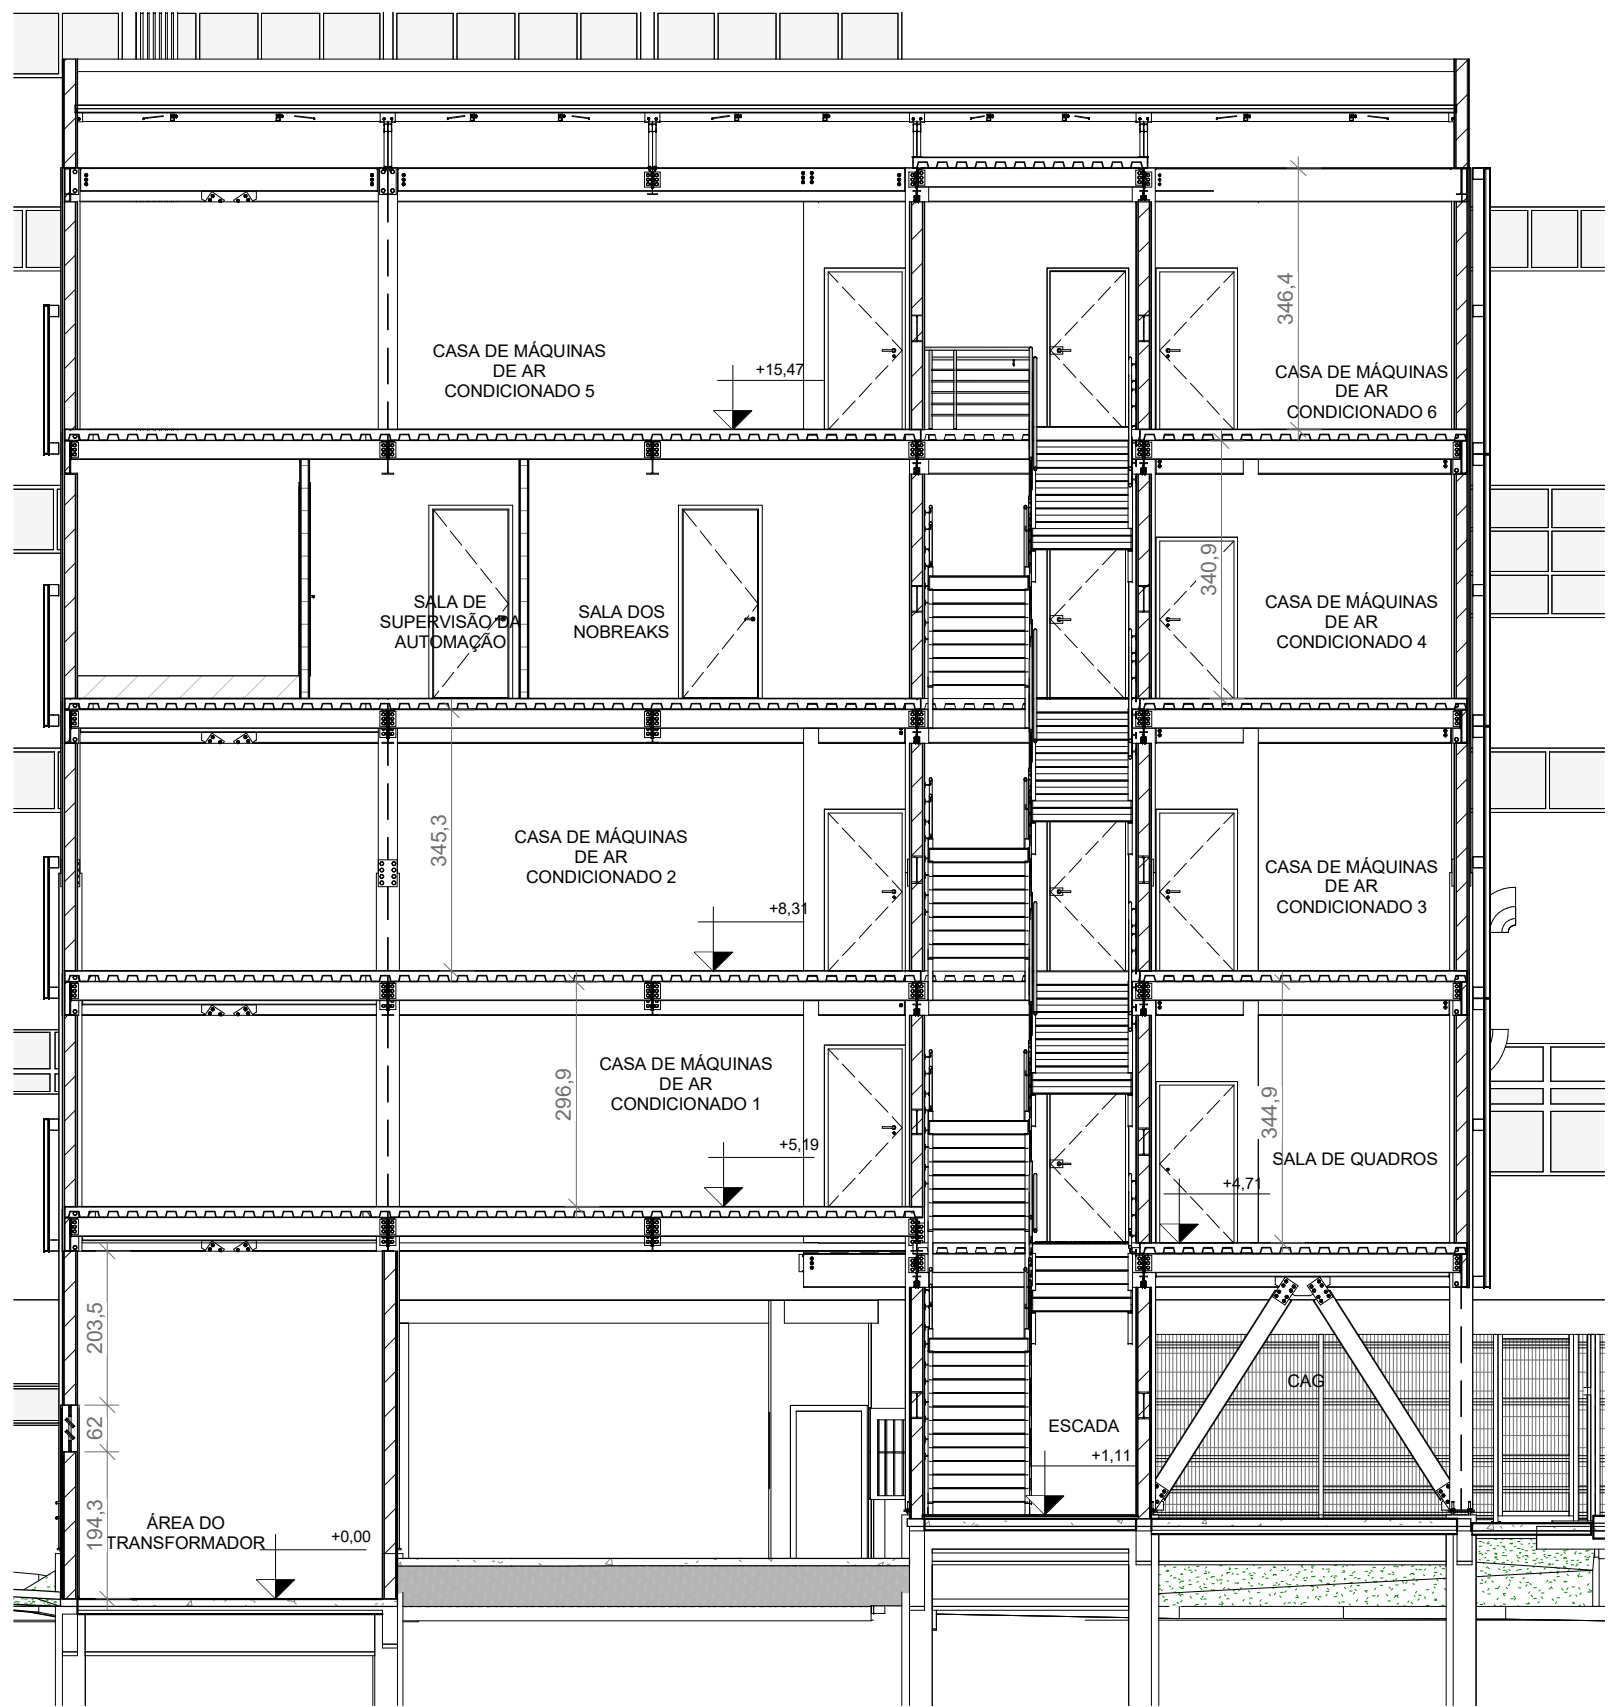

3 CORTA A - ÁREA TÉCNICA
ESCALA 1:100

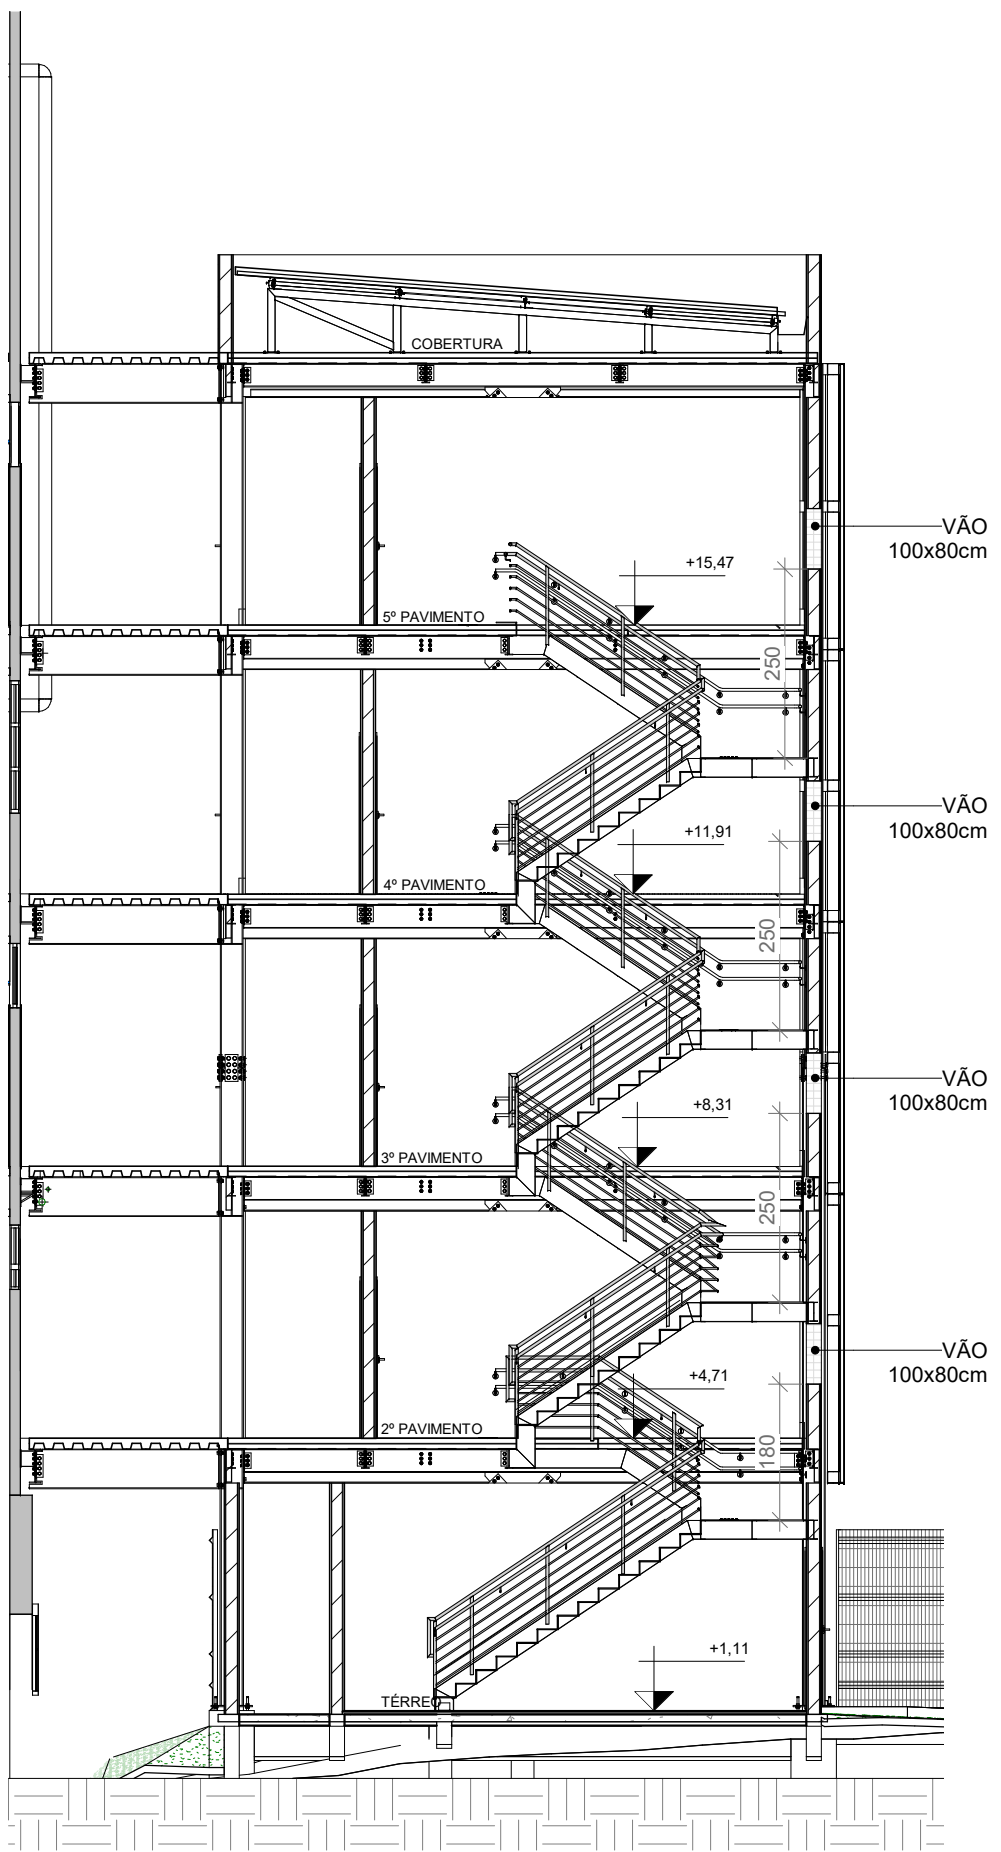

2 CORTA B - ÁREA TÉCNICA
ESCALA 1:100

LEGENDA DE VEDAÇÃO

- ALVENARIA EXISTENTE
- ALVENARIA NOVA DE VEDAÇÃO EM BLOCOS CERÂMICOS FURADOS, ASSENTADOS COM ARGAMASSA TRAÇO 1:2:8 (CIMENTO, CAL E AREIA MÉDIA).
- PAINEL EM CHAPA METÁLICA COM MILO EM PIR COM ISOLAMENTO TERMO ACÚSTICO ESP 50MM

LEGENDA DE ACABAMENTOS

- LEGENDA DE PISOS
- MANTA VINÍLICA - 400MM COLADA EM CONTRAPISO REGULARIZADO
- PISO EM PORCELANATO BRANCO ESMALTADO ACABAMENTO ACETINADO, RETIFICADO, 60X60CM, PE S, BIA, GRUP 2 110XN, COF 2 0.4, R2 GAGLA, TIPO PORTINARI LINHA LOFT WH OU EQUIVALENTE TÉCNICO
- LAJE COM PINTURA EPOXI
- PISO ELEVADO 60X60CM, H=30CM, COM ACABAMENTO EM PISO VINÍLICO
- SOLERA EM GRANITO CINZA ANDORINHA - ESPESURA 20MM

LEGENDA DE PAREDES

- DIVISÓRIA PADRÃO GMP EM CHAPA METÁLICA COM MILO EM PIR COM ISOLAMENTO TERMO ACÚSTICO ESP 50MM
- PORCELANATO PORTINARI LINHA LOFT WH BOLD 30 X40 CM COM REJANTE QUARTZOBRIAS NA COR MARMO DAMANTE APLICADO SOBRE EMBOÇO DESEMPENADO OU EQUIVALENTE TÉCNICO
- PINTURA EPOXI À BASE DE ÁGUA SOBRE EMBOÇO/REBOCO E MASSA ACRÍLICA - COR BRANCO GELÓ
- PASTELINA CERÂMICA IBÉRICA 10X10 - COBALTO
- PINTURA ACRÍLICA SOBRE EMBOÇO/REBOCO E MASSA ACRÍLICA - COR BRANCO GELÓ
- PINTURA ACRÍLICA SOBRE DIVISÓRIA DE DRYWALL - COR BRANCO GELÓ

LEGENDA DE FORROS/TETOS

- FORRO MODULAR ACÚSTICO REMOVÍVEL, 620X625mm, REF: ECOPEXION GEDNA OU EQUIVALENTE TÉCNICO, COM BORDA EM GESSO ACARTONADO COM PINTURA ACRÍLICA
- FORRO MODULAR HIDRÓFUGO REMOVÍVEL, 620X625mm, REF: ECOPEXION HYGIENE PROTECT AIR A, COM BORDA EM GESSO ACARTONADO COM PINTURA ACRÍLICA
- GESSO ACARTONADO LISO 1250X25mm, COM TABICA, E PINTURA ACRÍLICA NA COR BRANCA
- STEEL DECK APARENTE
- TELHA TERMOISOLANTE - 50MM

LEGENDA DE RODAPÉ

- RODAPÉ COM CANTO SANITÁRIO ARREDONDADO 50mm, EM PERFIL DE ALUMÍNIO ANODIZADO NA COR BRANCA E SILICONE FUNGICIDA

TABELA DE PORTAS

TIPO	LARG.	ALT.	DESCRIÇÃO	QTD.
EX-PM85	85	215	PORTA DE MADEIRA 02 FOLHAS	1
PAL100	100	250	PORTA DE ALUMÍNIO ANODIZADO 01 FOLHA EM VENEZIANA	1
PAL200	200	250	PORTA DE ALUMÍNIO ANODIZADO 02 FOLHAS EM VENEZIANA	1
PC120	120	210	PAINEL TÉCNICO REMOVÍVEL EM CHAPA DE AÇO - BRANCO FOSCO COM ISOLAMENTO EM PIR	3
PCB01	160	378.5	PORTA CAMARÃO COM BRISE	2
PCB02	160	382.5	PORTA CAMARÃO COM BRISE	1
PCB03	160	334.5	PORTA CAMARÃO COM BRISE	1
PCB04	160	360	PORTA CAMARÃO COM BRISE	4
PCF100	100	210	PORTA EM CHAPA DE AÇO 01 FOLHA PRÉ PINTADA NA COR RAL9003 - BRANCO FOSCO COM MACANETA	5
PCFF100	100	210	PORTA EM CHAPA DE AÇO 01 FOLHA PRÉ PINTADA NA COR RAL9003 - BRANCO FOSCO COM MACANETA E FECHADURA	8
PCFV90	90	210	PORTA EM CHAPA DE AÇO 01 FOLHA PRÉ PINTADA NA COR VERMELHO SEGURANÇA COM BARRA ANTI-PANICO	1
PESP120	120	210	PORTA TÉCNICA EM CHAPA DE AÇO, PINTADA NA COR CINZA, COM MACANETA E FECHADURA PELO LADO INTERNO EM UMA DAS FOLHAS E TRINCO VERTICAL INFERIOR E SUPERIOR NA OUTRA, PINGADEIRA NA PAREDE PELO LADO DE FORA	6
PM80	80	210	PORTA PRONTA DE MADEIRA 01 FOLHA COM GUARNIÇÃO PARA PINTURA NA COR BRANCA	6
PM90	90	210	PORTA PRONTA DE MADEIRA 01 FOLHA COM GUARNIÇÃO PARA PINTURA NA COR BRANCA	1
PMB80	80	210	PORTA DE MADEIRA 01 FOLHA DE ABRIR COM REVESTIMENTO RESISTENTE A IMPACTOS E BARRA DE APOIO (PNE)	2
PT575	75	180	PORTA EM DIVISÓRIA SANITÁRIA	8
PSLS80	80	216.5	PORTA SIMPLES SL STD 50mm COM VISOR	5
PSLS90	90	216.5	PORTA SIMPLES SL STD 50mm COM VISOR	36
PSLS90V	90	216.5	PORTA SIMPLES SL STD 50mm COM VISOR E VEDADOR (VDP - MARCA, REINTECH)	2
PSLS100	100	216.5	PORTA SIMPLES SL STD 50mm COM VISOR	2
PSLS120	120	216.5	PORTA FOLHAS ASSIMÉTRICAS SL STD 50mm COM VISOR	52
PTC160	160	210	PAINEL TÉCNICO CEGO REMOVÍVEL	8

TABELA DE JANELAS

TIPO	LARG.	ALT.	PEIT.	DESCRIÇÃO	QTD.
G60	60	80	100	GUICHÊ EM ALUMÍNIO E VIDRO COM JANELA TIPO GUILHOTINA E BALCÃO EM MADEIRA	1
JAS25	325	175	115	JANELA DE ALUMÍNIO ANODIZADO NATURAL COM 12 PANOS DE VIDRO CRISTAL 6 MM	40
JAB100	100	62	194.5	JANELA BASCULANTE DE ALUMÍNIO	1
JAB200	200	62	194.5	JANELA BASCULANTE DE ALUMÍNIO DUPLA	1
PT60	60	60	100	PASSTHROUGH	2
PT70	70	70	80	PASSTHROUGH	1
VD115	115	95	125	VISOR DE 1 FOLHA EM VIDRO DUPLO CRISTAL INCOLOR 6 MM COM REQUADRO INTERNO EM ALUMÍNIO ANODIZADO COM APLICAÇÃO DE ARGÔNIO NO INTERIOR DO VISOR ESPESURA: 50 mm	22
VD115A	115	100	125	VISOR DE 1 FOLHA EM VIDRO DUPLO CRISTAL INCOLOR 6 MM COM REQUADRO INTERNO EM ALUMÍNIO ANODIZADO COM APLICAÇÃO DE ARGÔNIO NO INTERIOR DO VISOR ESPESURA: 50 mm	5

NOTAS GERAIS

- CONFERIR MEDIDAS NO LOCAL.
- TODAS AS MEDIDAS ESTÃO EM CENTÍMETROS, EXCETO QUANDO INDICAR O CONTRÁRIO.
- AS PAREDES NÃO COTADAS POSSUEM 15 CENTÍMETROS DE ESPESURA.
- AS JANELAS NÃO COTADAS POSSUEM 15 CENTÍMETROS DE ESPESURA.
- AS COTAS REFEREM-SE ÀS MEDIDAS ACABADAS, SALVO QUANDO INDICADO O CONTRÁRIO.
- AS COTAS PREVALECEM SOBRE O DESENHO.
- PARA DETALHES, VER O CADERNO DE ESPECIFICAÇÃO TÉCNICA.
- PARA DOCUMENTOS DE REFERÊNCIA, VER LISTA DE DOCUMENTOS.
- AS ÁREAS EXISTENTES DEVEM SER VERIFICADAS E VISADAS PARA SEU PERÍMETRO FUNCIONAMENTO.
- A ESTRUTURA INFORMADA NESTE PROJETO ESTÁ BASEADA EM PLANTAS FORNECIDAS RELATÓRIO SEM CONDIÇÕES DE VERIFICAÇÃO DE SE AS ESTRUTURAS SÃO ESTRUTURAS DO NAO, PORTANTO DEVE-SE DEMOLIR CAUTELOSAMENTE PAREDES E PISOS E VERIFICAR AS MEDIDAS APÓS ESSA DEMOLIÇÃO.

R000	EMISSÃO INICIAL	H.M.M.S.	CARLOS MARCHESI	05/09/2022
REV.	DESCRIÇÃO	REVISADO POR	RES.P. TÉCNICO	DATA

CONCREMAT

engenharia e tecnologia

Ministério da Saúde

FIOCRUZ

Fundação Oswaldo Cruz

中国交通

CHINA

Ministério da Saúde

FIOCRUZ

Fundação Oswaldo Cruz

PROJETO / UNIDADE

PAVILHÃO ROCHA LIMA / LABORATÓRIOS IOC

OBJETIVO

REFORMA

CAMPUS

MANGUINHOS

SETOR

BLOCO TÉCNICO

TP DE PROJETO

024

TP DA META

2023.021

O.S. / O.R.

2023.06.19.02

TP FRANCHIA

A024A87A

TIPO DE PROJETO

ARQUITETURA

TIPO DE PROJETO

EXEUTIVO

DATA

05/09/2022

ESCALA

Como Indicado

ÁREA TÉCNICA

COBERTURA E CORTES

COORDENADOR DA META

RODRIGO COSTA

RESPONSÁVEL TÉCNICO

CARLOS EDUARDO P. MARCHESI

CREA/CAU

A32642-9

ART/RTT

SH1021152800CT001

EQUIPE

BRANCA SIVOLELLA - HELOISA ALBUQUERQUE / LEILA MELLO

ARQ-044