

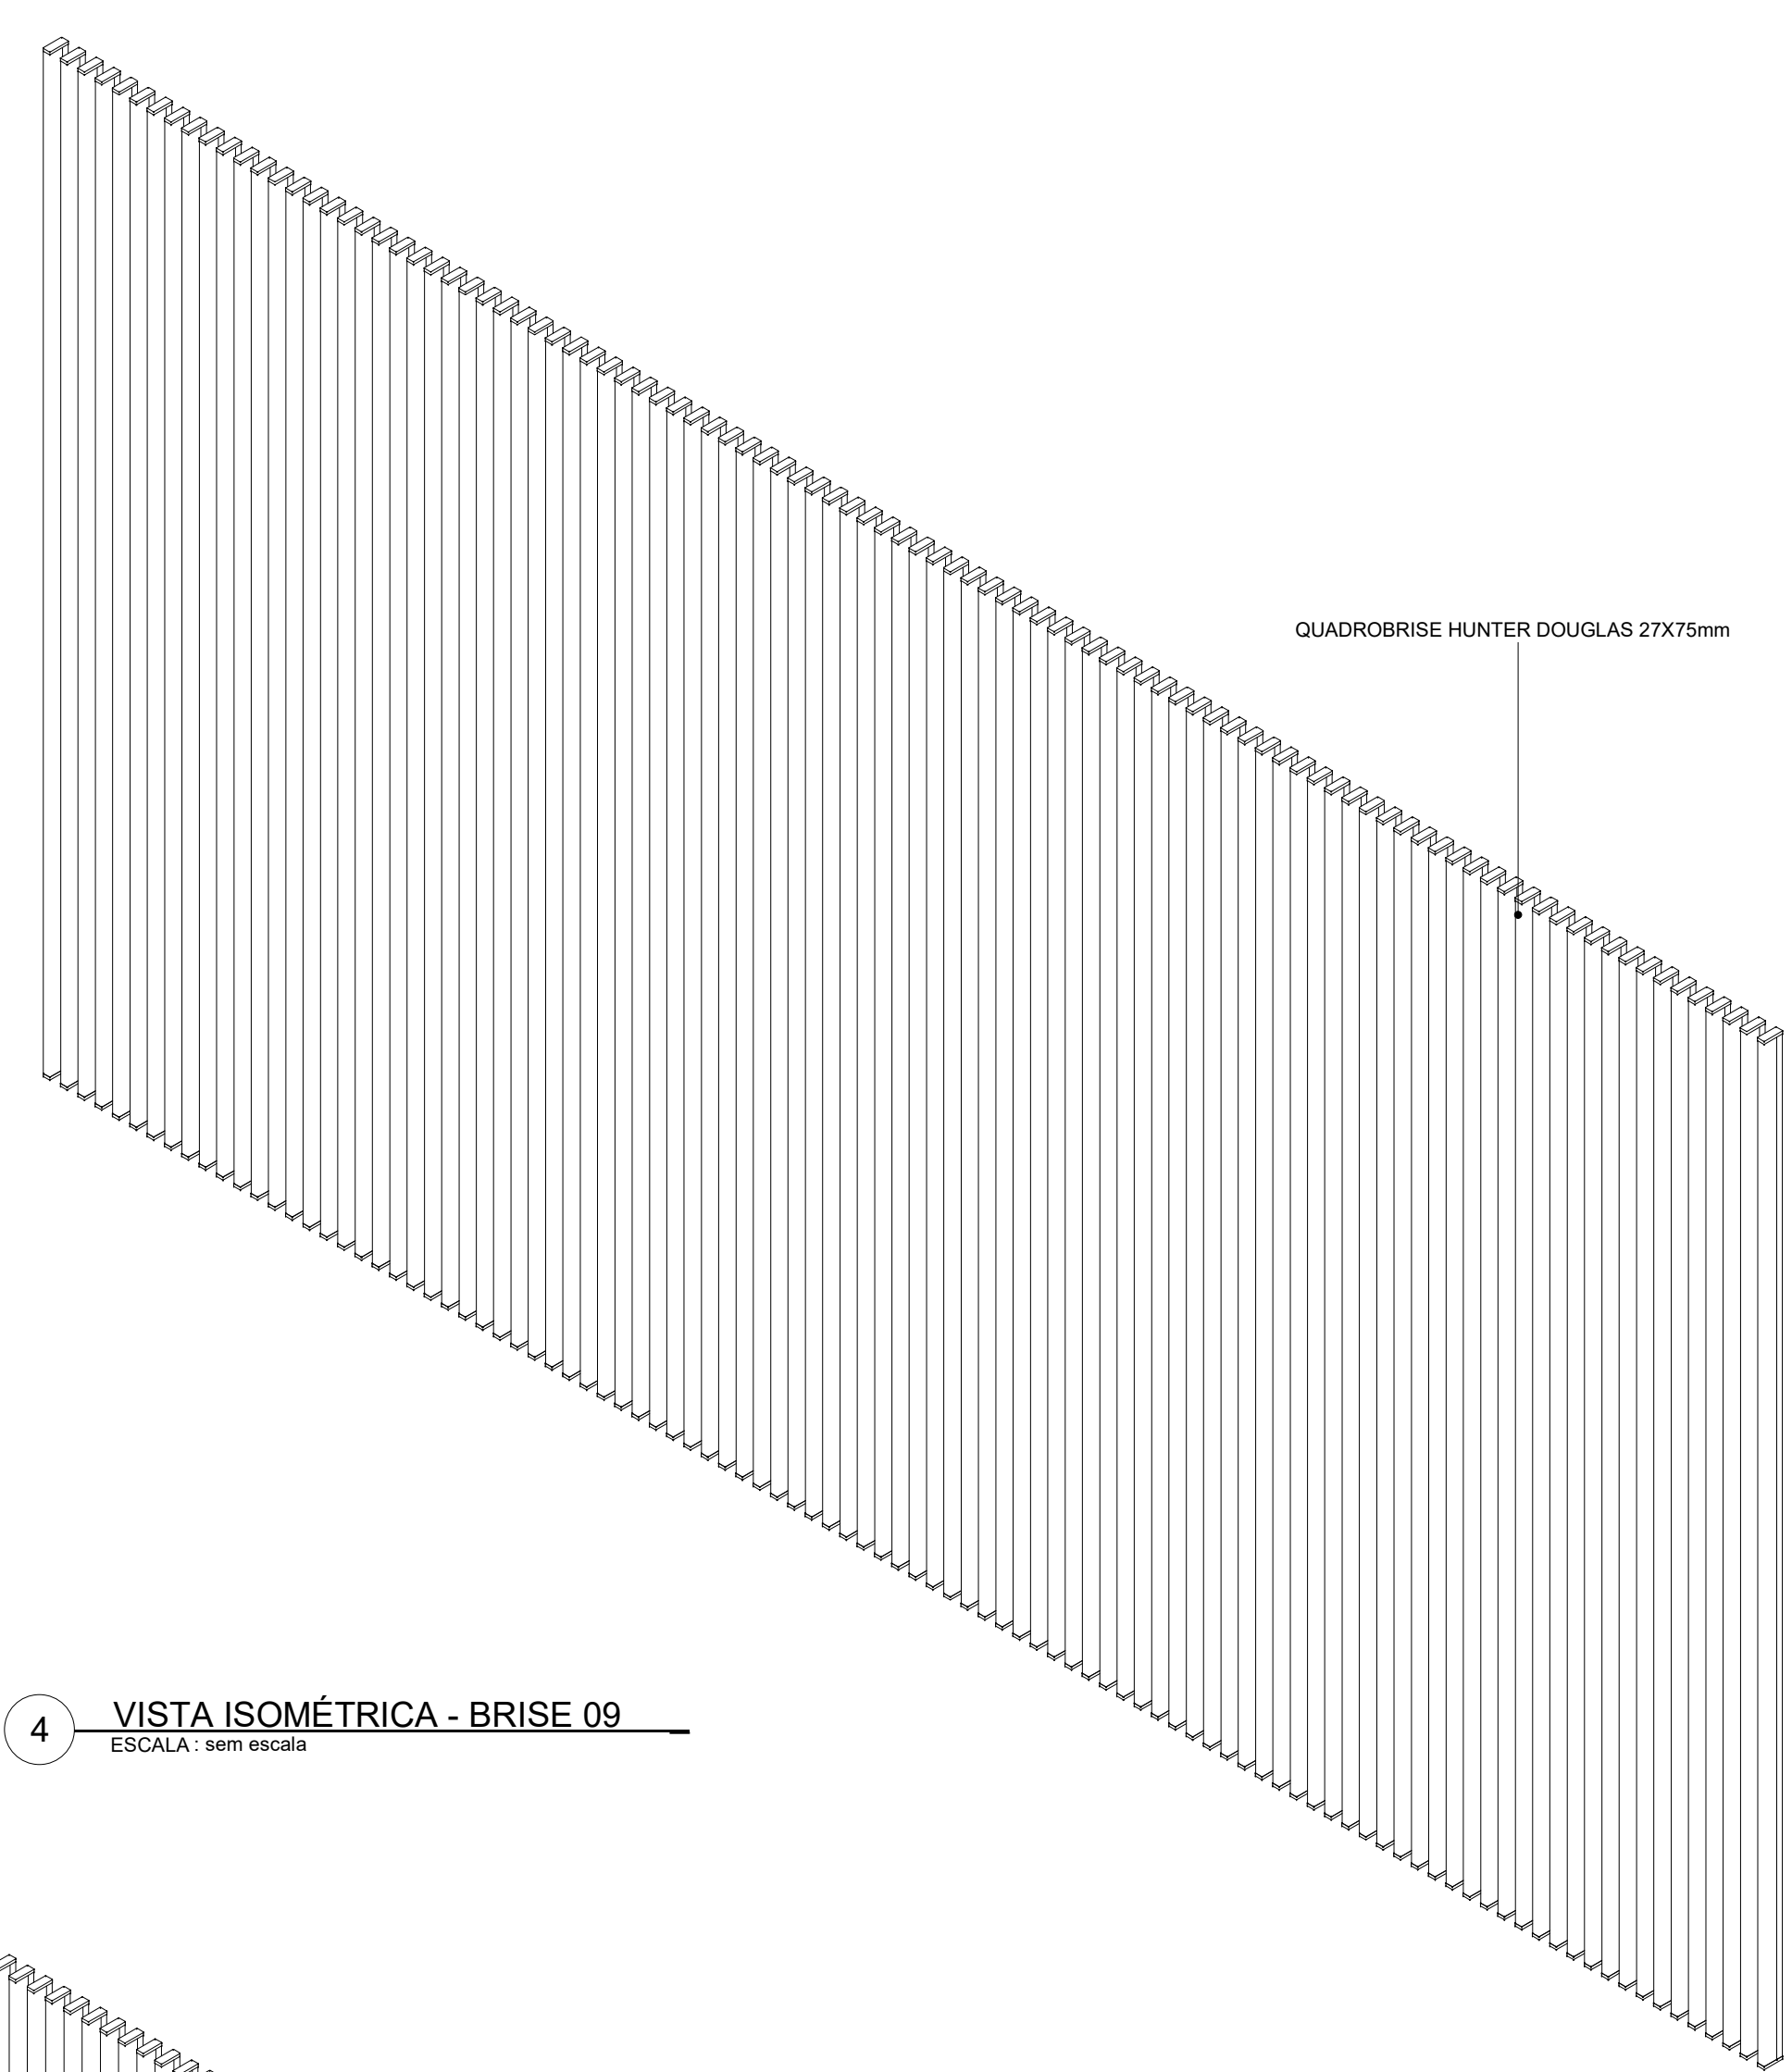
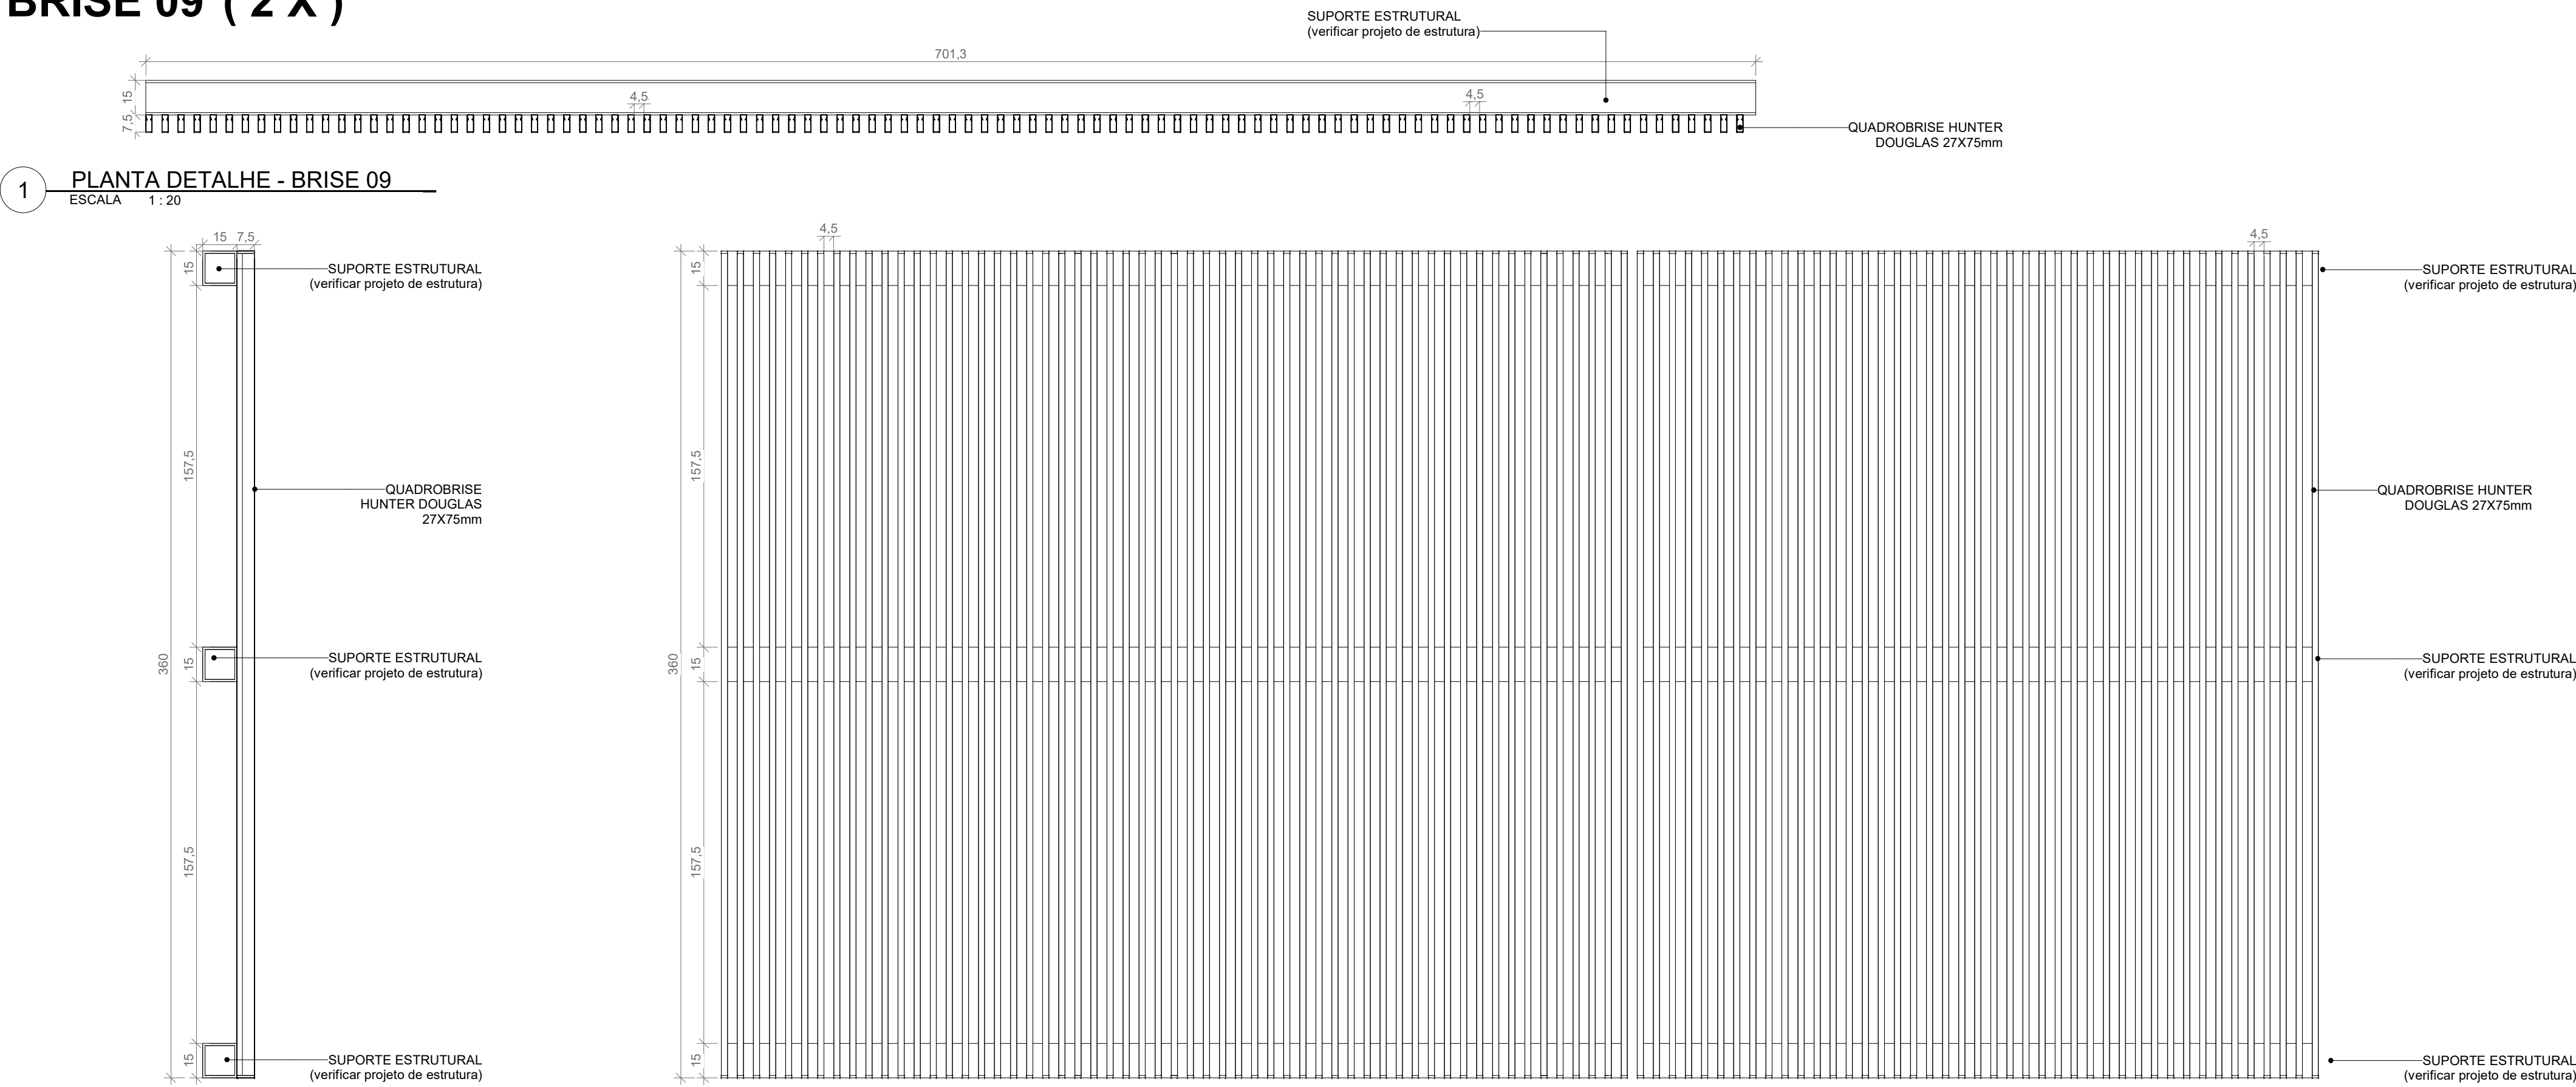
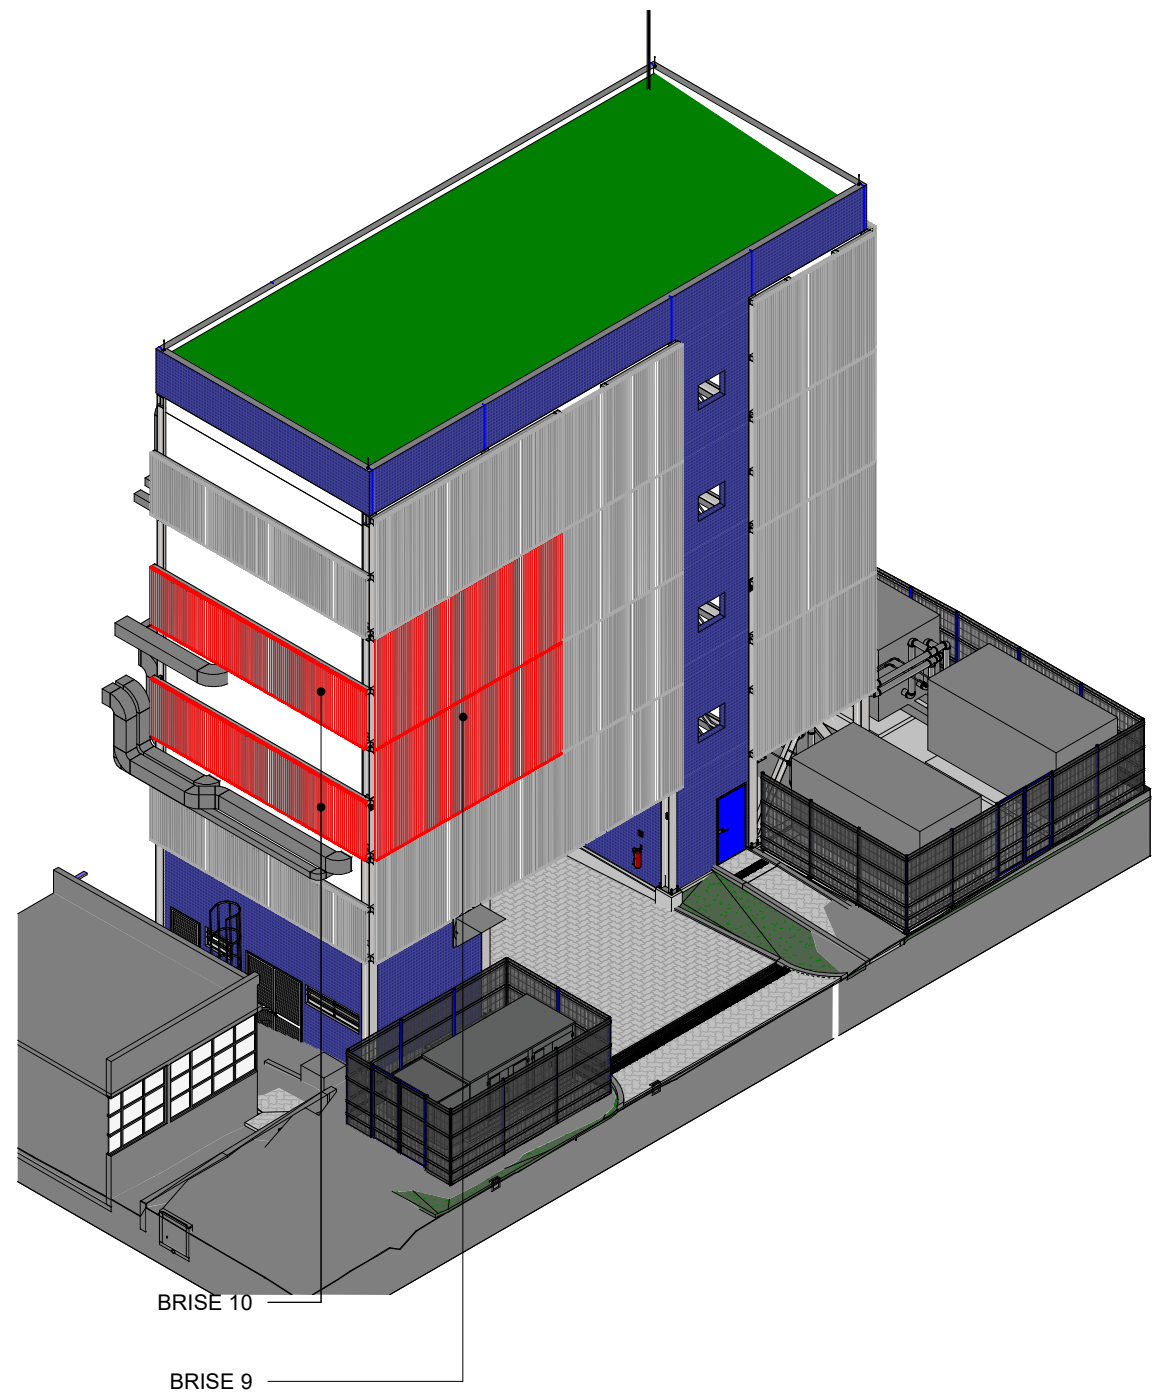


BRISE 09 (2 X)

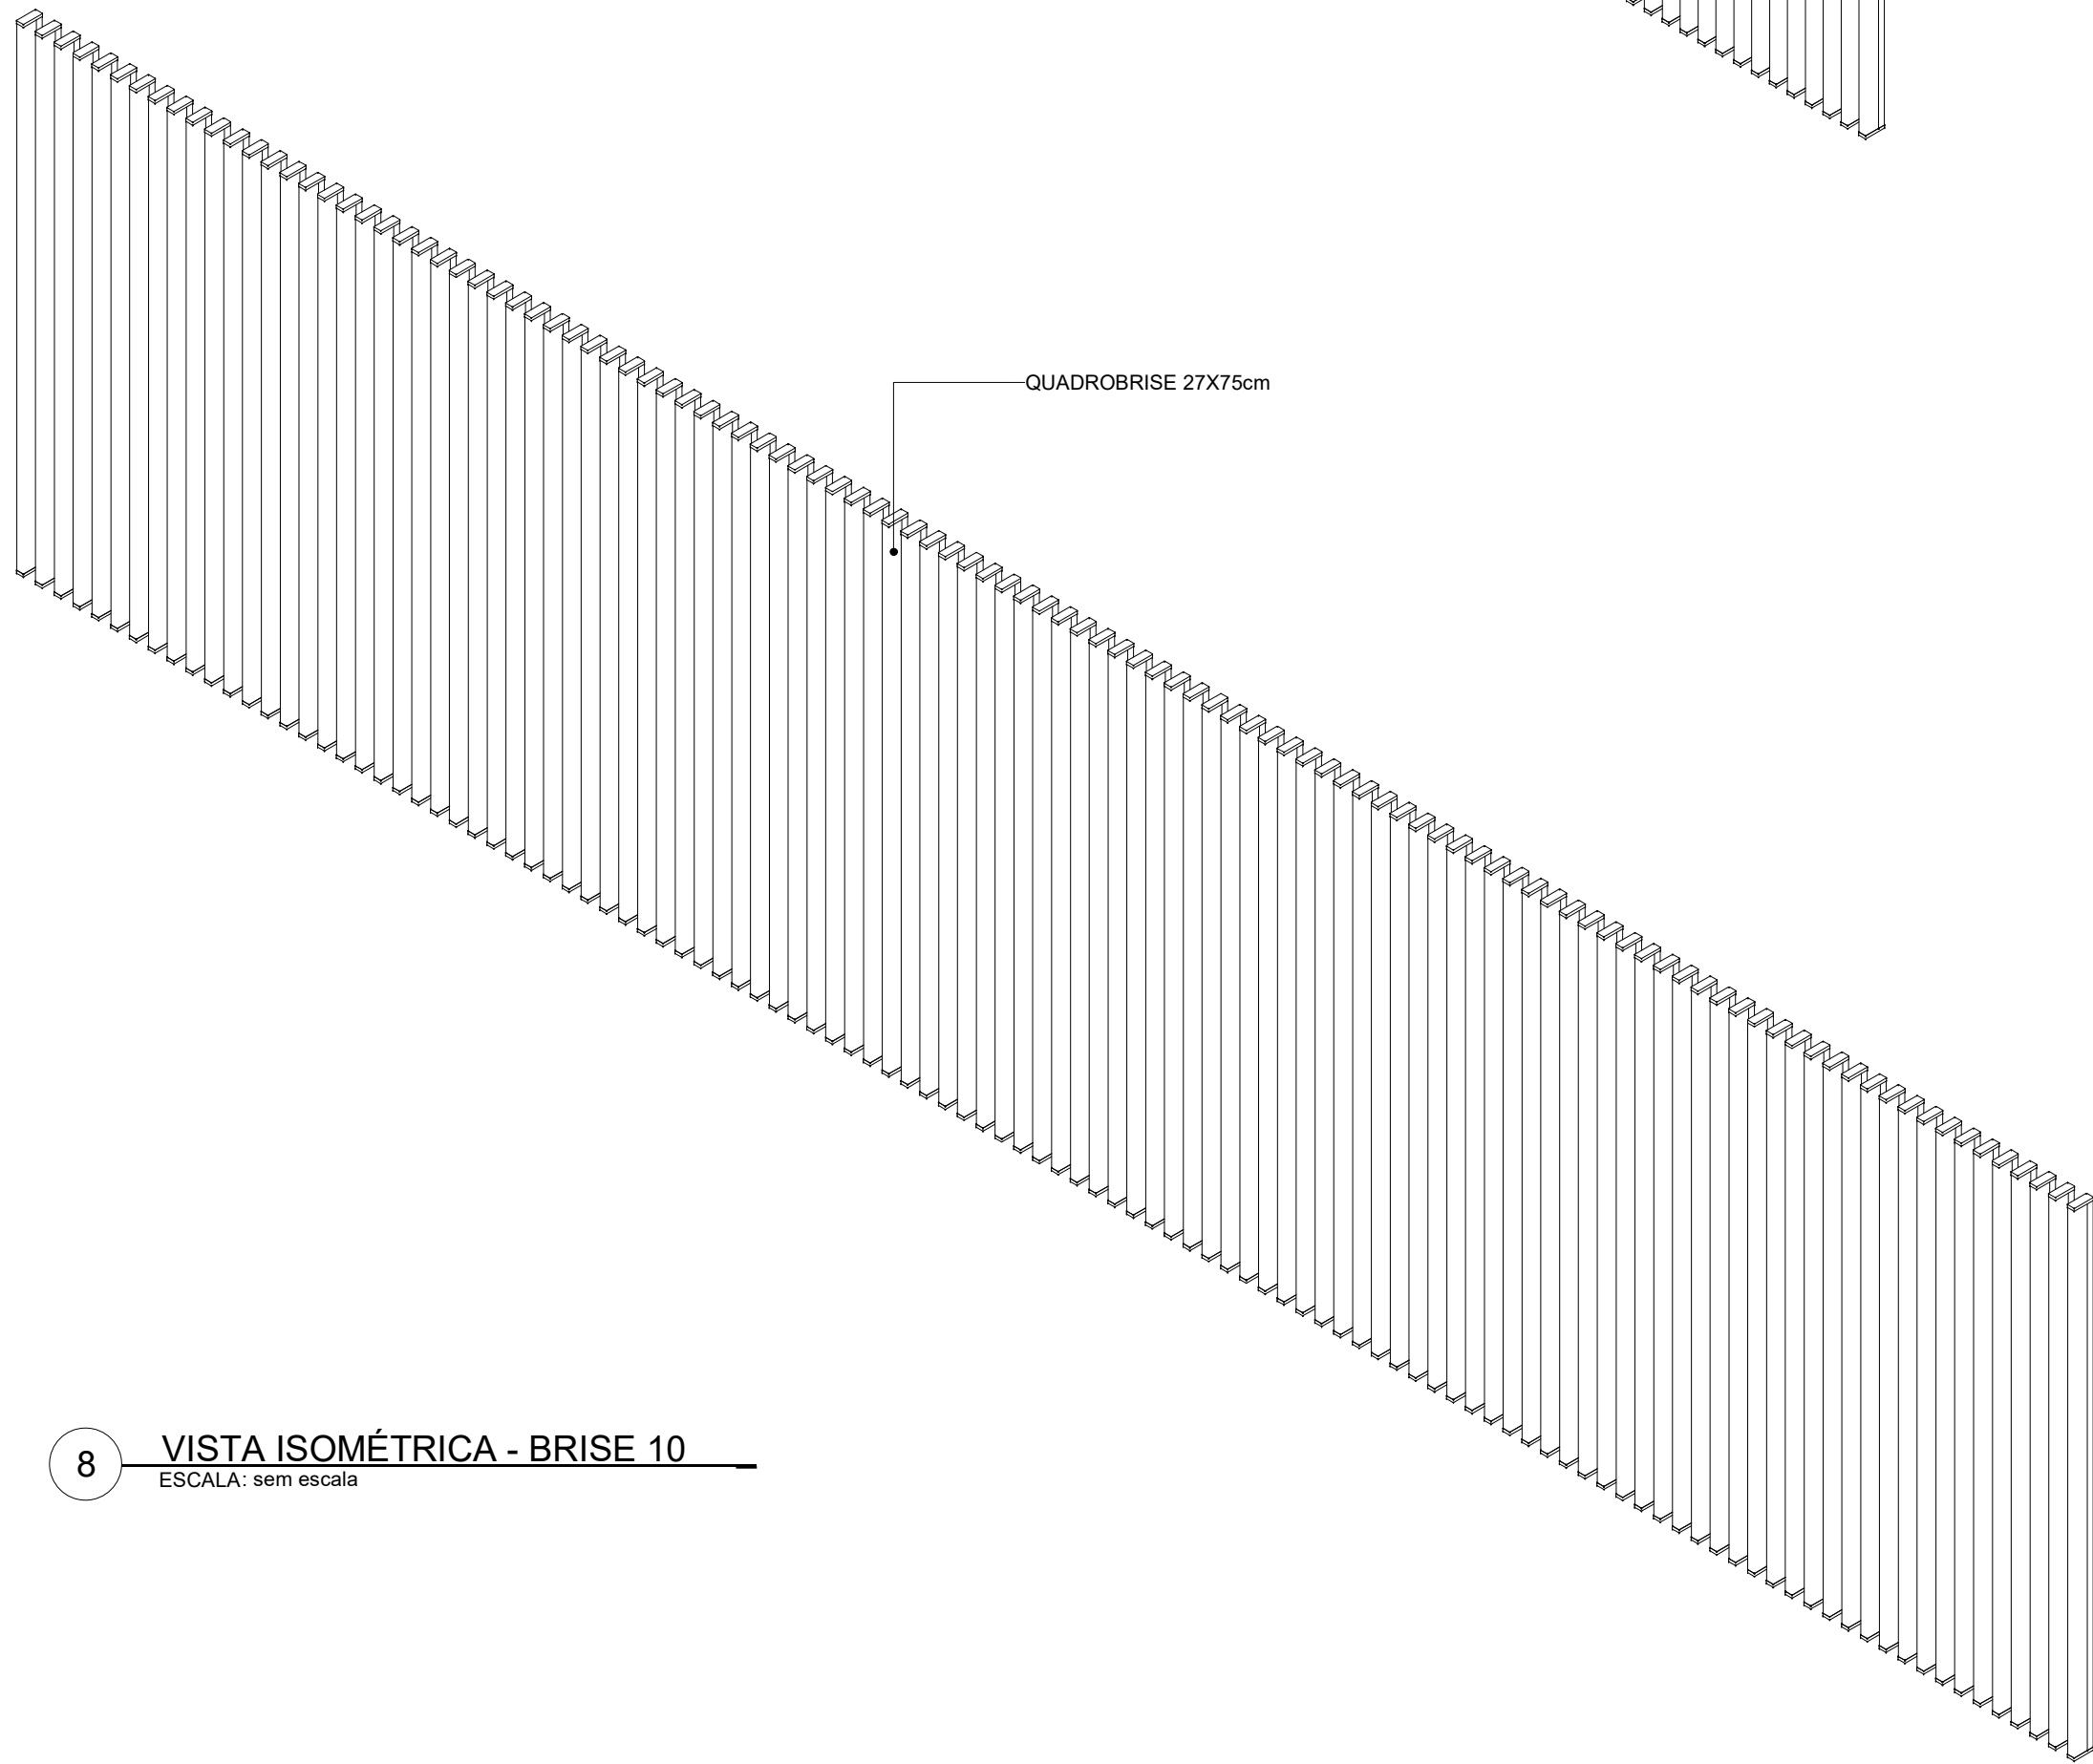

BRISE 10 (2 X)

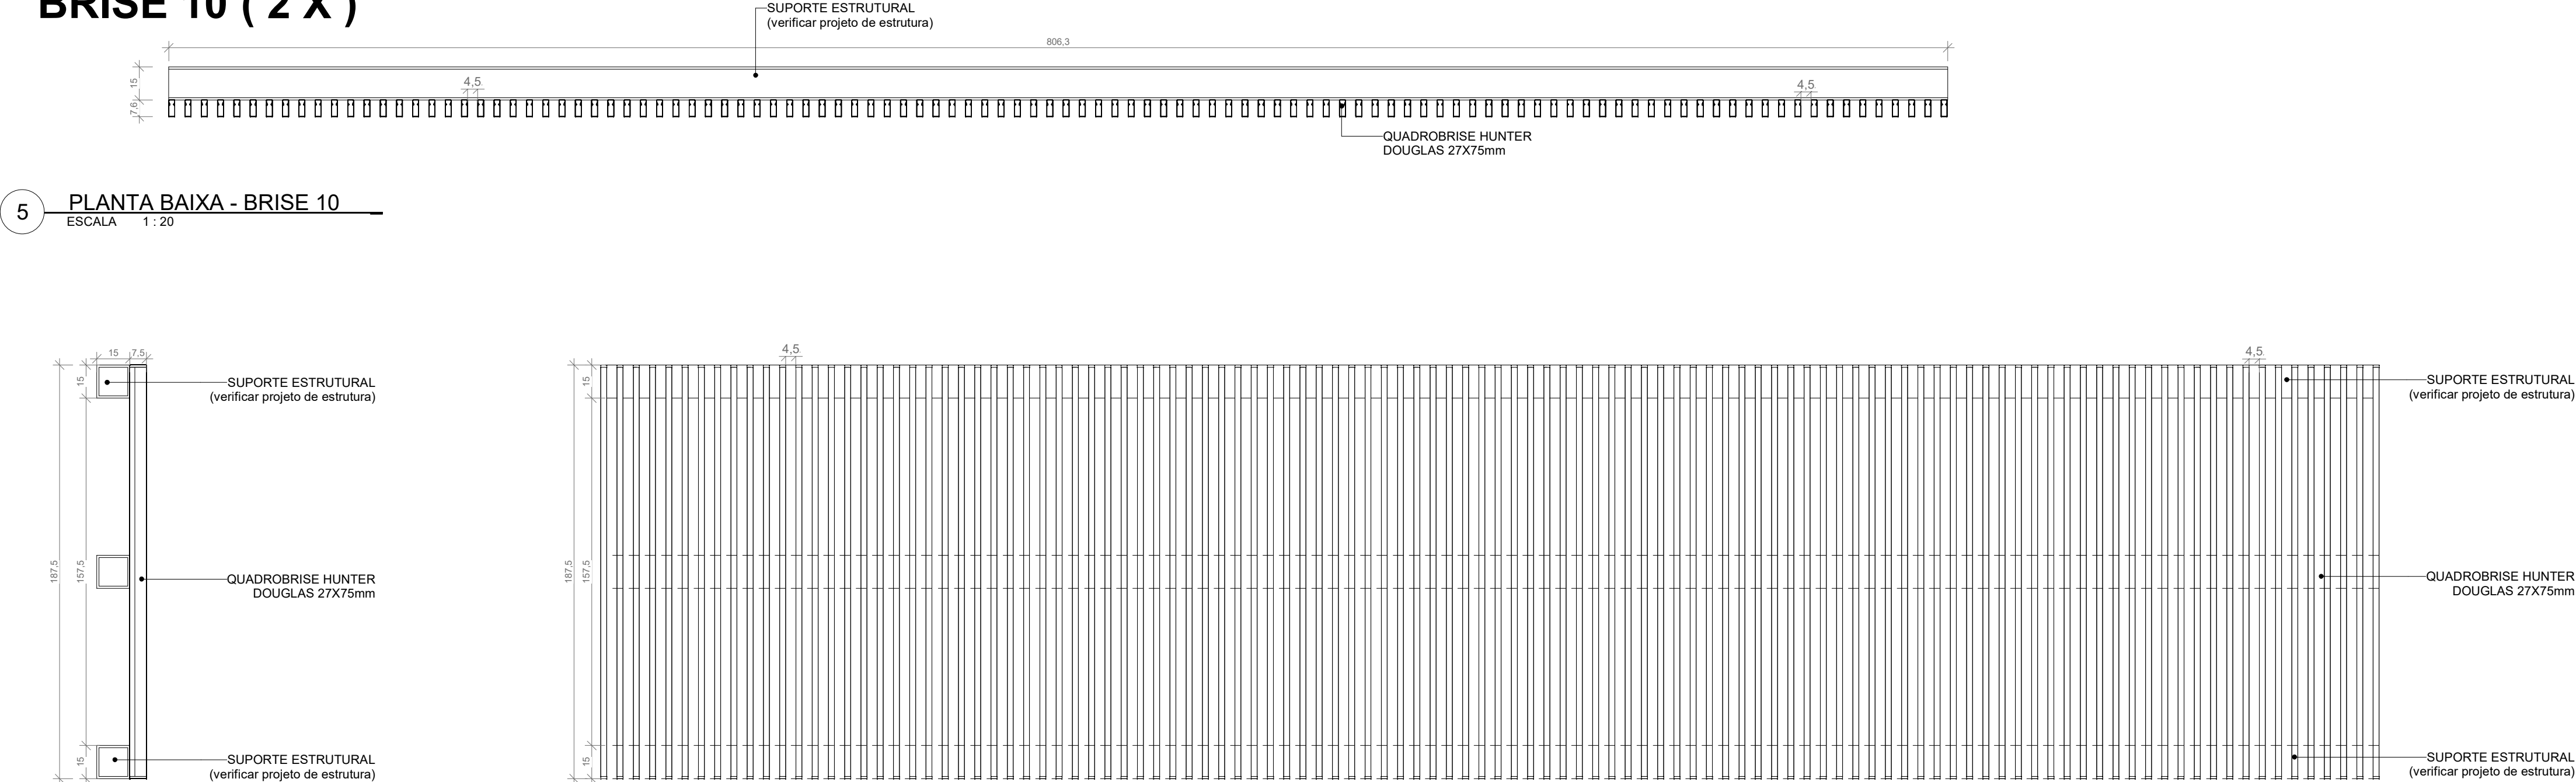

NOTAS:
01 - O CONSTRUTOR DEVE APRESENTAR UM PROJETO PARA SER SUBMETIDO A APROVAÇÃO PELA FISCALIZAÇÃO.

R000	EMISSÃO INICIAL	HAN MIRS	CARLOS MARCHESI	05/09/2022
REV.	DESCRIÇÃO	REVISADO POR	RESP. TÉCNICO	DATA

CONCREMAT <small>engenharia e tecnologia</small>	中国交通 <small>China Communications Engineering Group</small>	Ministério da Saúde FIOCRUZ <small>Fundação Oswaldo Cruz</small>	COGIC <small>Centro de Gestão e Informação</small>	PROJETO / UNIDADE PAVILHÃO ROCHA LIMA / LABORATÓRIOS IOC	SETOR BLOCO TÉCNICO
OBJETIVO REFORMA	CAMPUS MANGUINHOS	O.S. / O.R. 2023.021	Nº PRANCHAS A024A92A	TÍTULO DA PRANCHAS DETALHAMENTO DE BRISE	
Nº PROJETO 024	DATA 2023.021	O.S. / O.R. 2023.06.19.02	Nº PRANCHAS A024A92A	DATA 05/09/2022	
TIPO DE PROJETO/SUBTIPO DE PROJETO ARQUITETURA				ESCALA 1 : 20	
COORDENADOR DA META RODRIGO COSTA				RESPONSÁVEL TÉCNICO CARLOS EDUARDO P. MARCHESI	
EQUIPE BIANCA SIVOLELLA - HELOISA ALBUQUERQUE / LEILA MELLO				CREA/CAU A32642-9	
				ART/IRRT SI1021152800CT001	