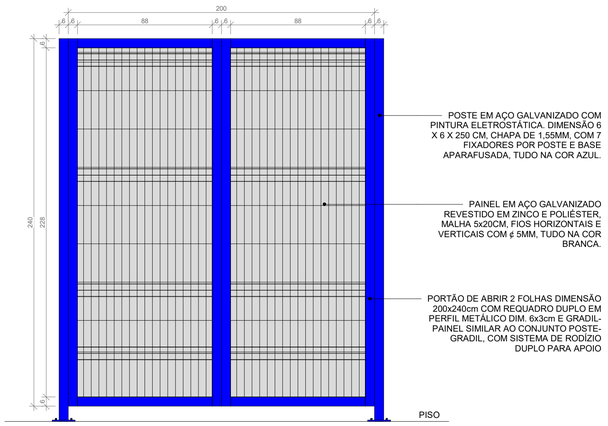

1 DET. - PORTÃO GRADIL DUPLO
ESCALA 1 : 20

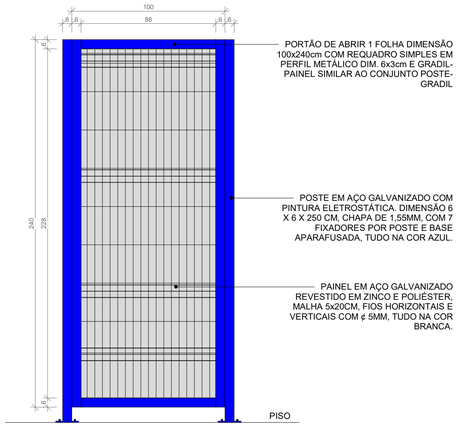

2 DET. - PORTÃO GRADIL PEDESTRES
ESCALA 1 : 20

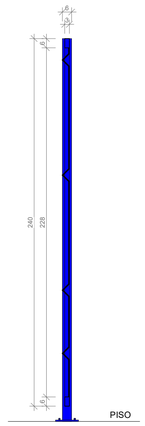

3 DET. - VISTA LATERAL PORTÃO GRADIL
ESCALA 1 : 20

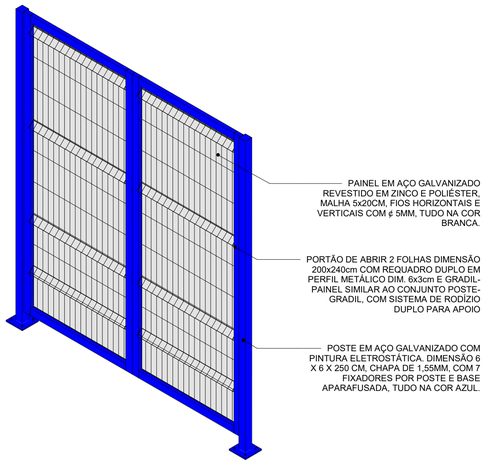

4 VISTA 3D - PORTÃO GRADIL DUPLO
ESCALA

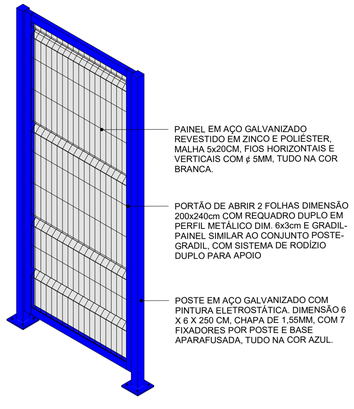

5 VISTA 3D - PORTÃO GRADIL PEDESTRES
ESCALA

DET. FIXADOR DE POLIAMIDA

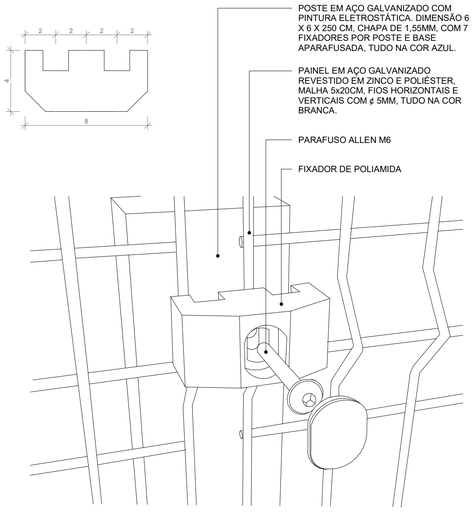

6 DET. FIXAÇÃO DO GRADIL
ESCALA 1 : 2

REV.	DESCRIÇÃO	REVISADO POR	RESP. TÉCNICO	DATA
R000	EMISSÃO INICIAL	HA/LM/BS	CARLOS MARCHESI	05/09/2022

CONCREMAT engenharia e tecnologia
Uma empresa do grupo A company of 中国交建 CHINA COMMUNICATIONS CONSTRUCTION

Ministério da Saúde
FIOCRUZ
Fundação Oswaldo Cruz
COGIC Infraestrutura em saúde

PROJETO / UNIDADE
PAVILHÃO ROCHA LIMA / LABORATÓRIOS IOC

OBJETIVO	CAMPUS		SETOR
REFORMA	MANGUINHOS		BLOCO TÉCNICO
Nº PRÉDIO: 024	Nº DA META: 2023.021	O.E. / O.R: 2023.06.19.02	Nº PRANCHA: A024A98A
TIPO DE PROJETO/SUBTIPO DE PROJETO: ARQUITETURA		FASE: PROJETO EXECUTIVO	

TÍTULO DA PRANCHA
DETALHAMENTO DE GRADIL
FIXAÇÃO / PORTÃO DE GRADIL

DATA: 05/09/2022
ESCALA: Como indicado

COORDENADOR DA META	RESPONSÁVEL TÉCNICO	CREA/CAU	ART/RRT
RODRIGO COSTA	CARLOS EDUARDO P. MARCHESI	A32642-9	SIT0211528I00CT001

EQUIPE
BIANCA SIVOLELLA - HELOISA ALBUQUERQUE / LEILA MELLO

ARQ-054

CRIAÇÃO DO ARQUIVO:
USUÁRIO:
ÚLTIMA ALTERAÇÃO: