




1 DET. ESCADA PRÉDIO TÉCNICO - TÉRREO
ESCALA 1:25

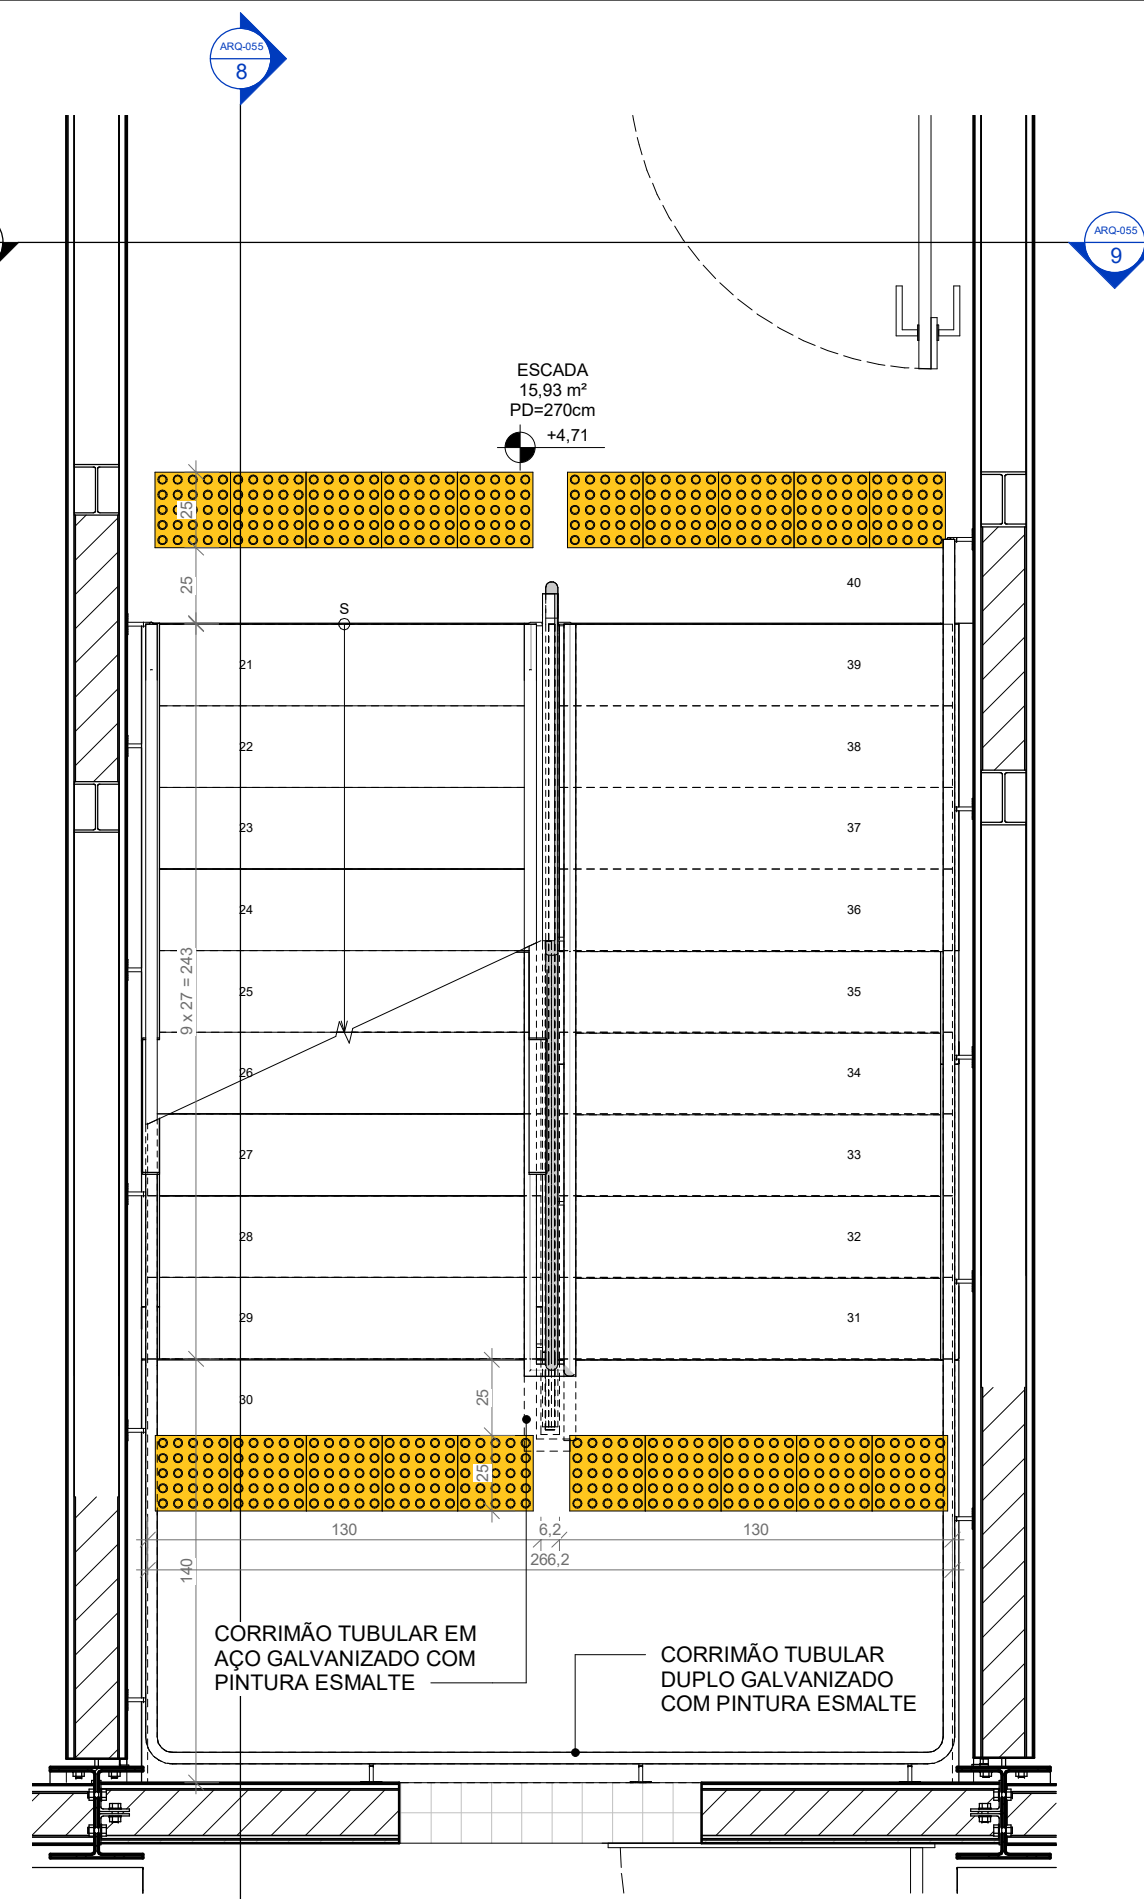


2 DET. ESCADA PRÉDIO TÉCNICO - 2º PAV
ESCALA 1:25

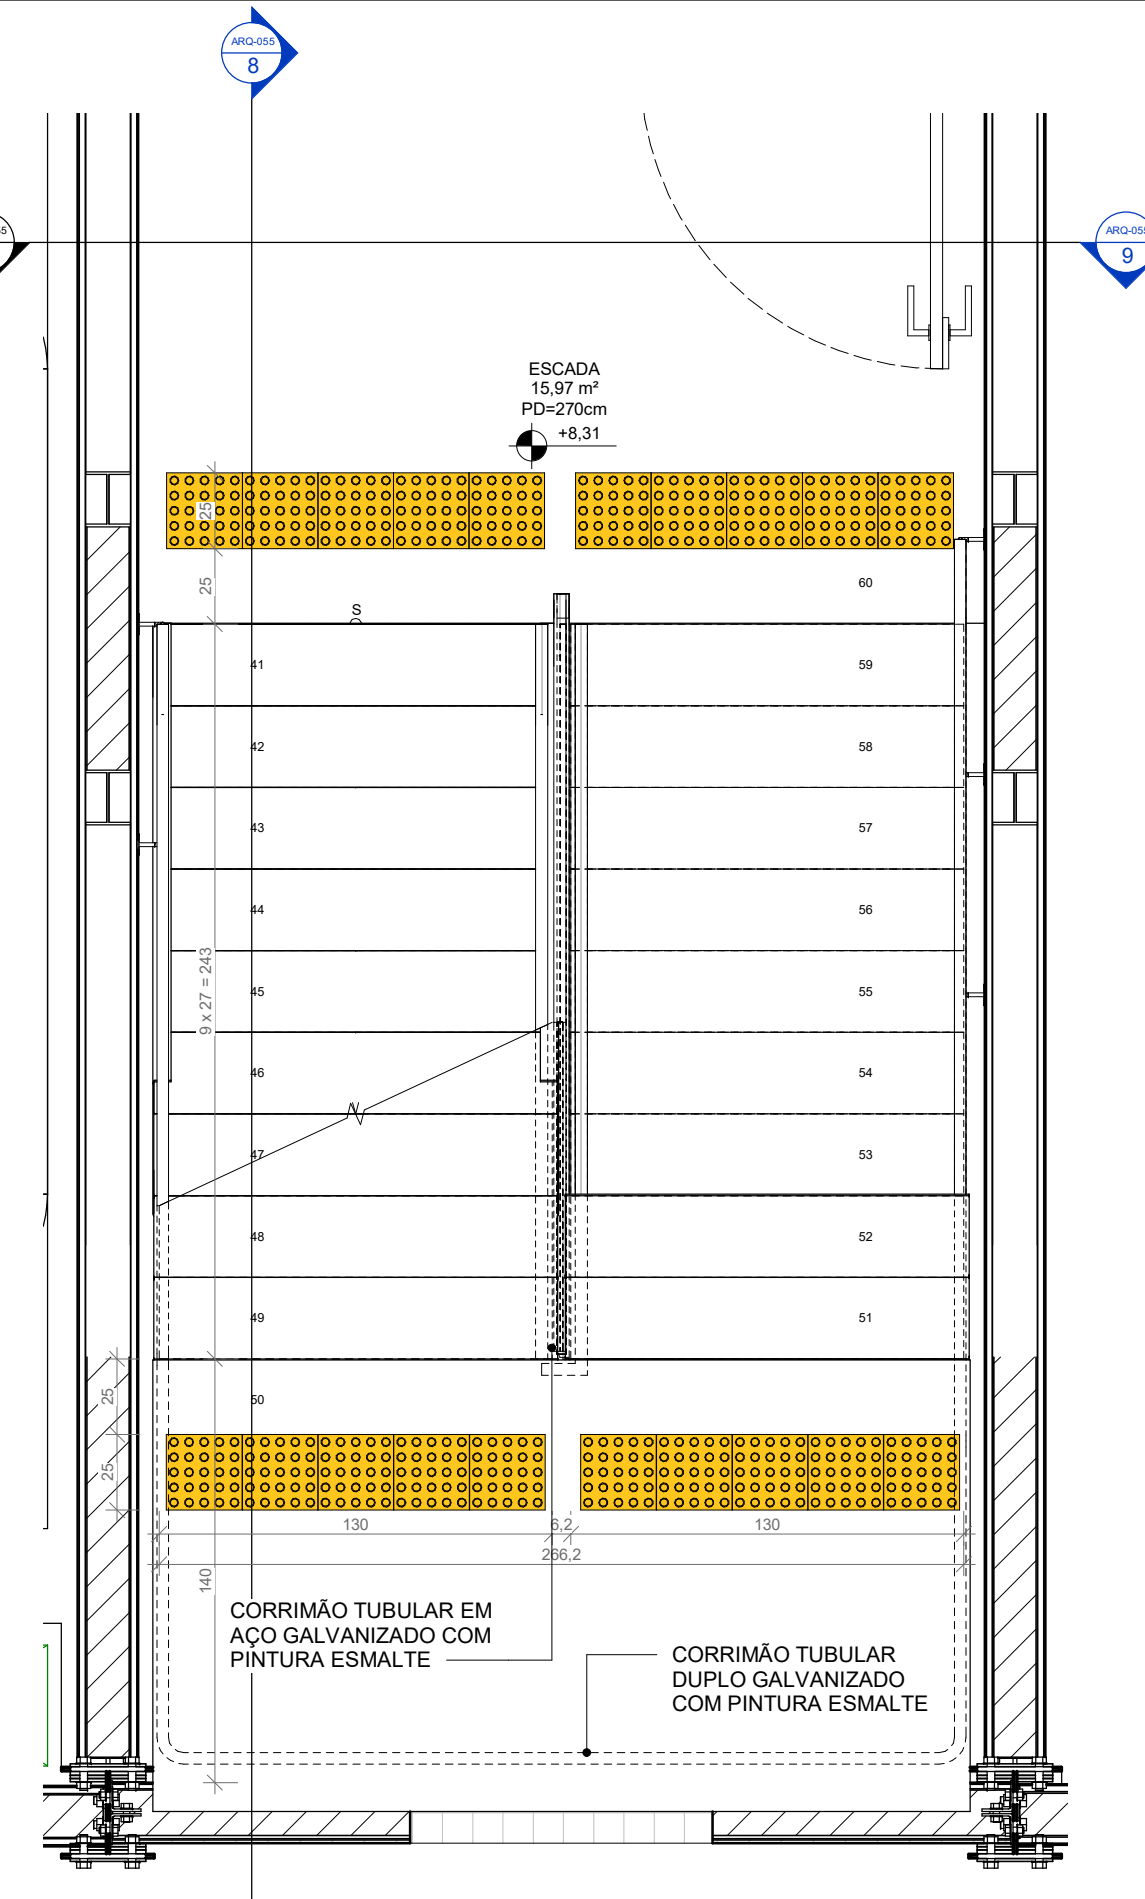


3 DET. ESCADA PRÉDIO TÉCNICO - 3º PAV
ESCALA 1:25

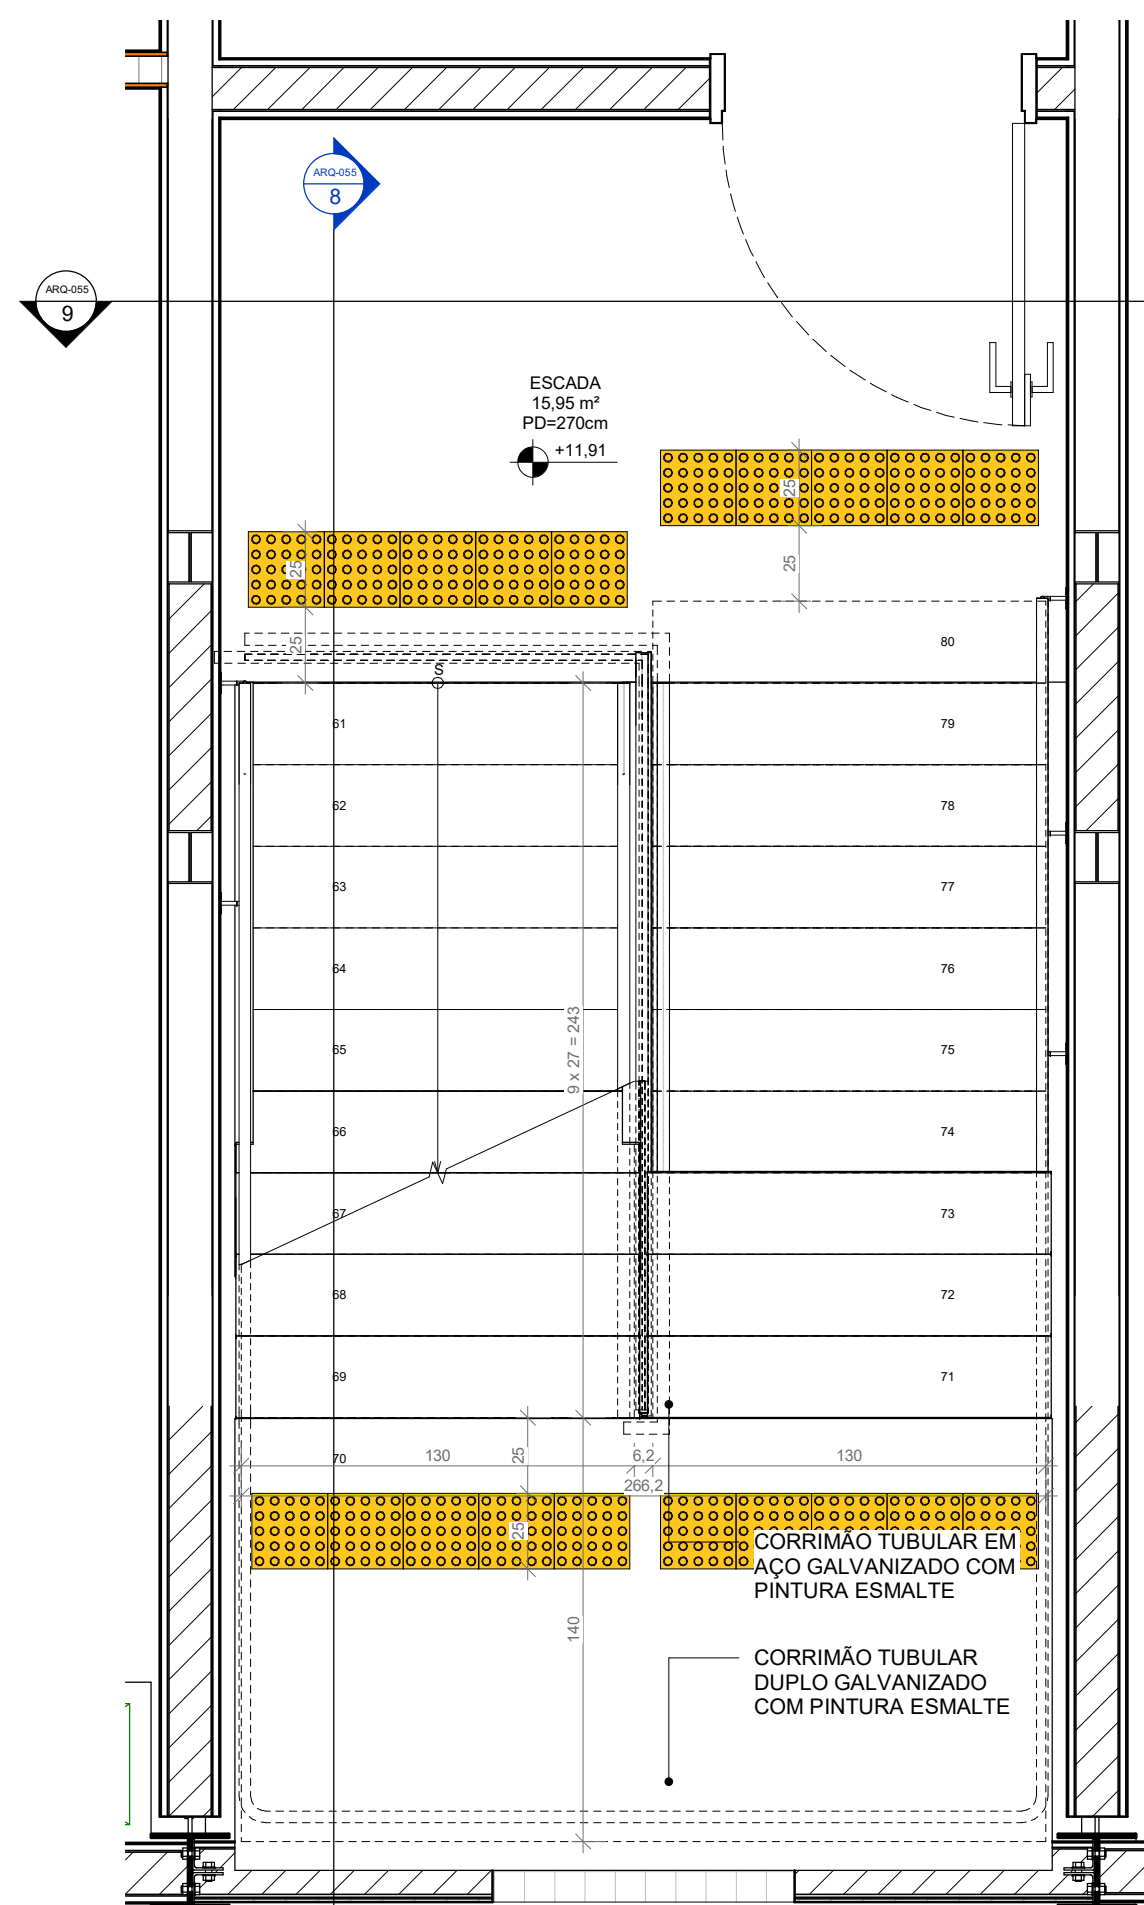


4 DET. ESCADA PRÉDIO TÉCNICO - 4º PAV
ESCALA 1:25

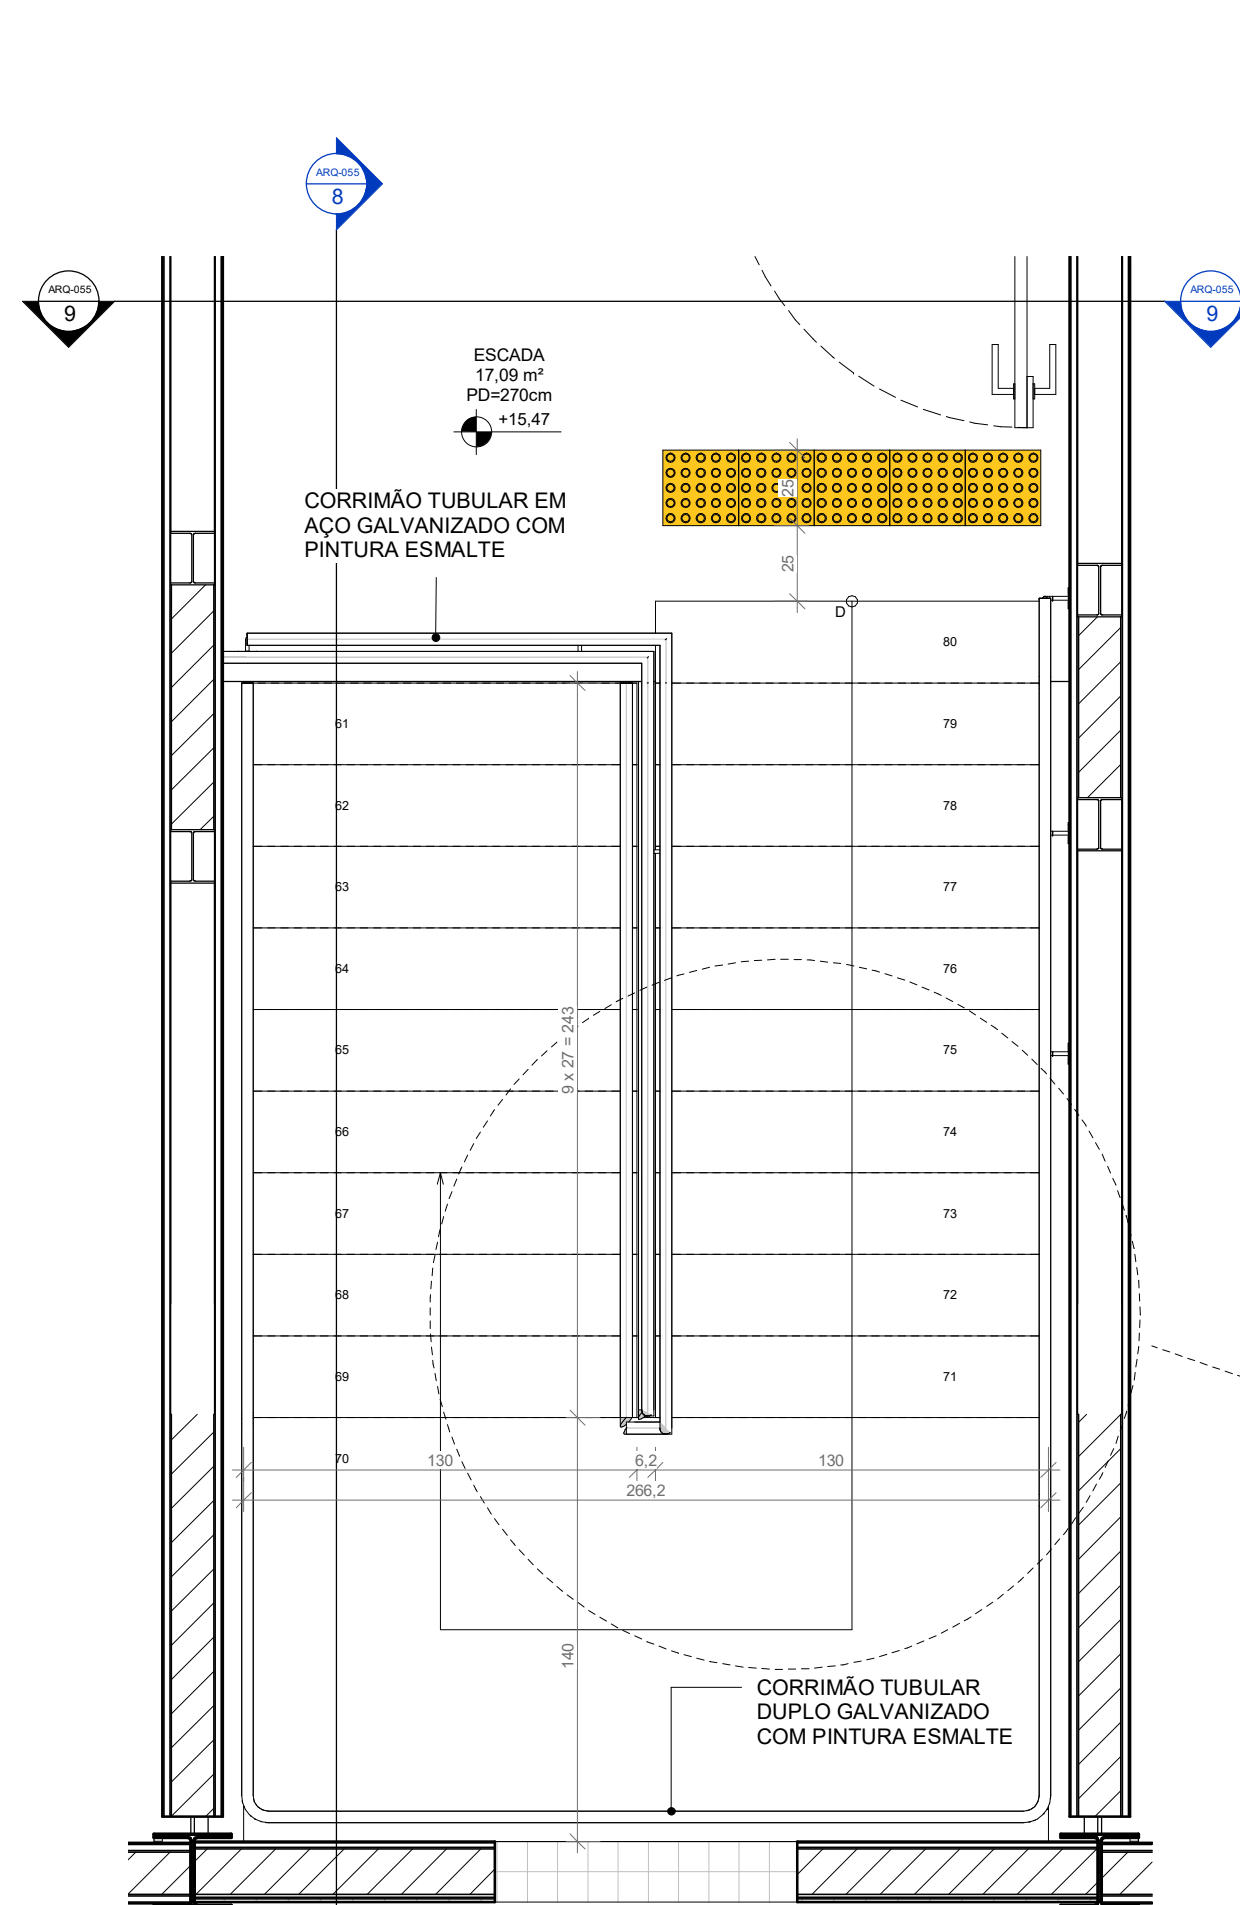


5 DET. ESCADA PRÉDIO TÉCNICO - 5º PAV
ESCALA 1:25

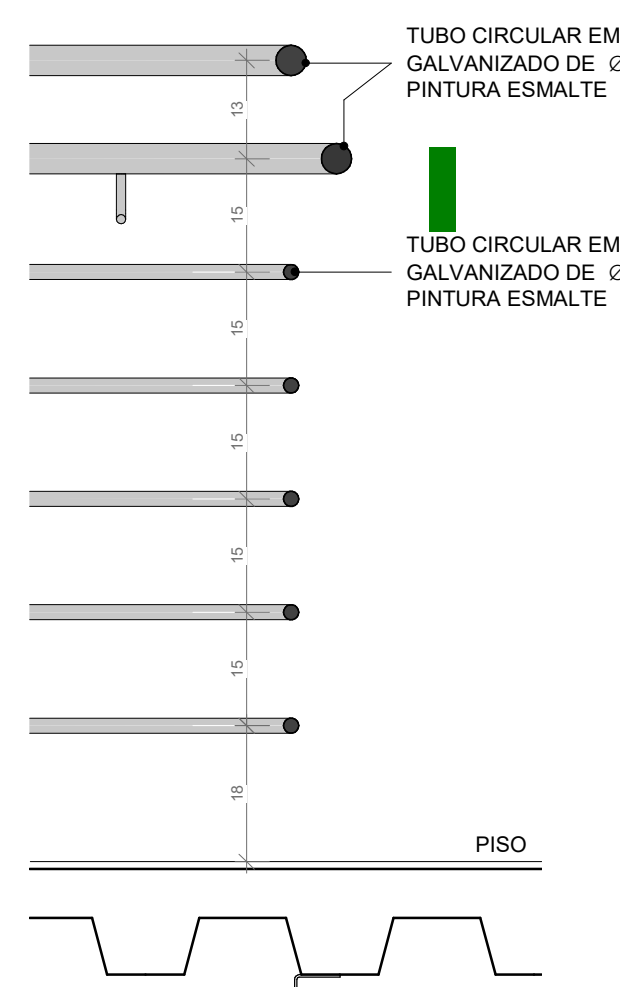

6 DET. CORRIMÃO TUBULAR
ESCALA 1:10

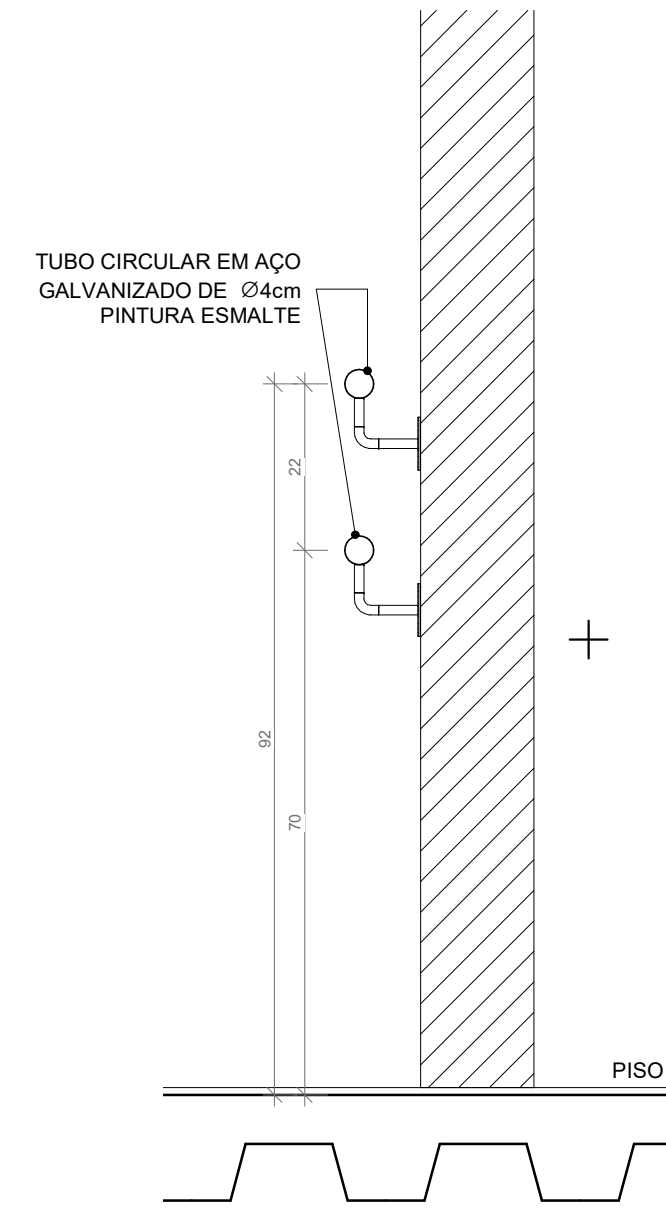


7 DET. CORRIMÃO TUBULAR DUPLO
ESCALA 1:10

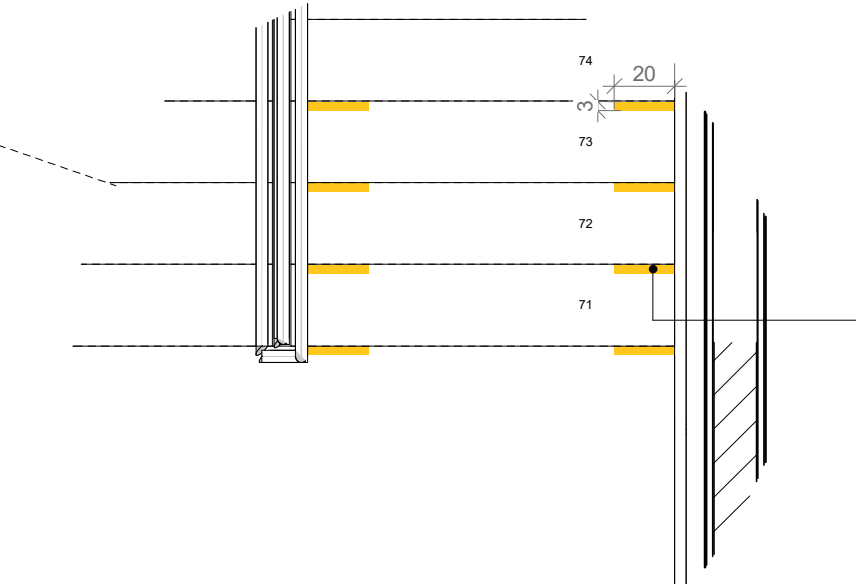


10 DET. SINALIZAÇÃO VISUAL DE DEGRAUS
ESCALA 1:25

Todo degrau ou escada deve ter sinalização visual na borda do piso, na cor amarela, medindo 0,03 m de largura. Essa sinalização pode estar restrita à projeção dos corrimãos laterais, com no mínimo 0,20 m de extensão conforme NBR 9050 - Item 8.13.

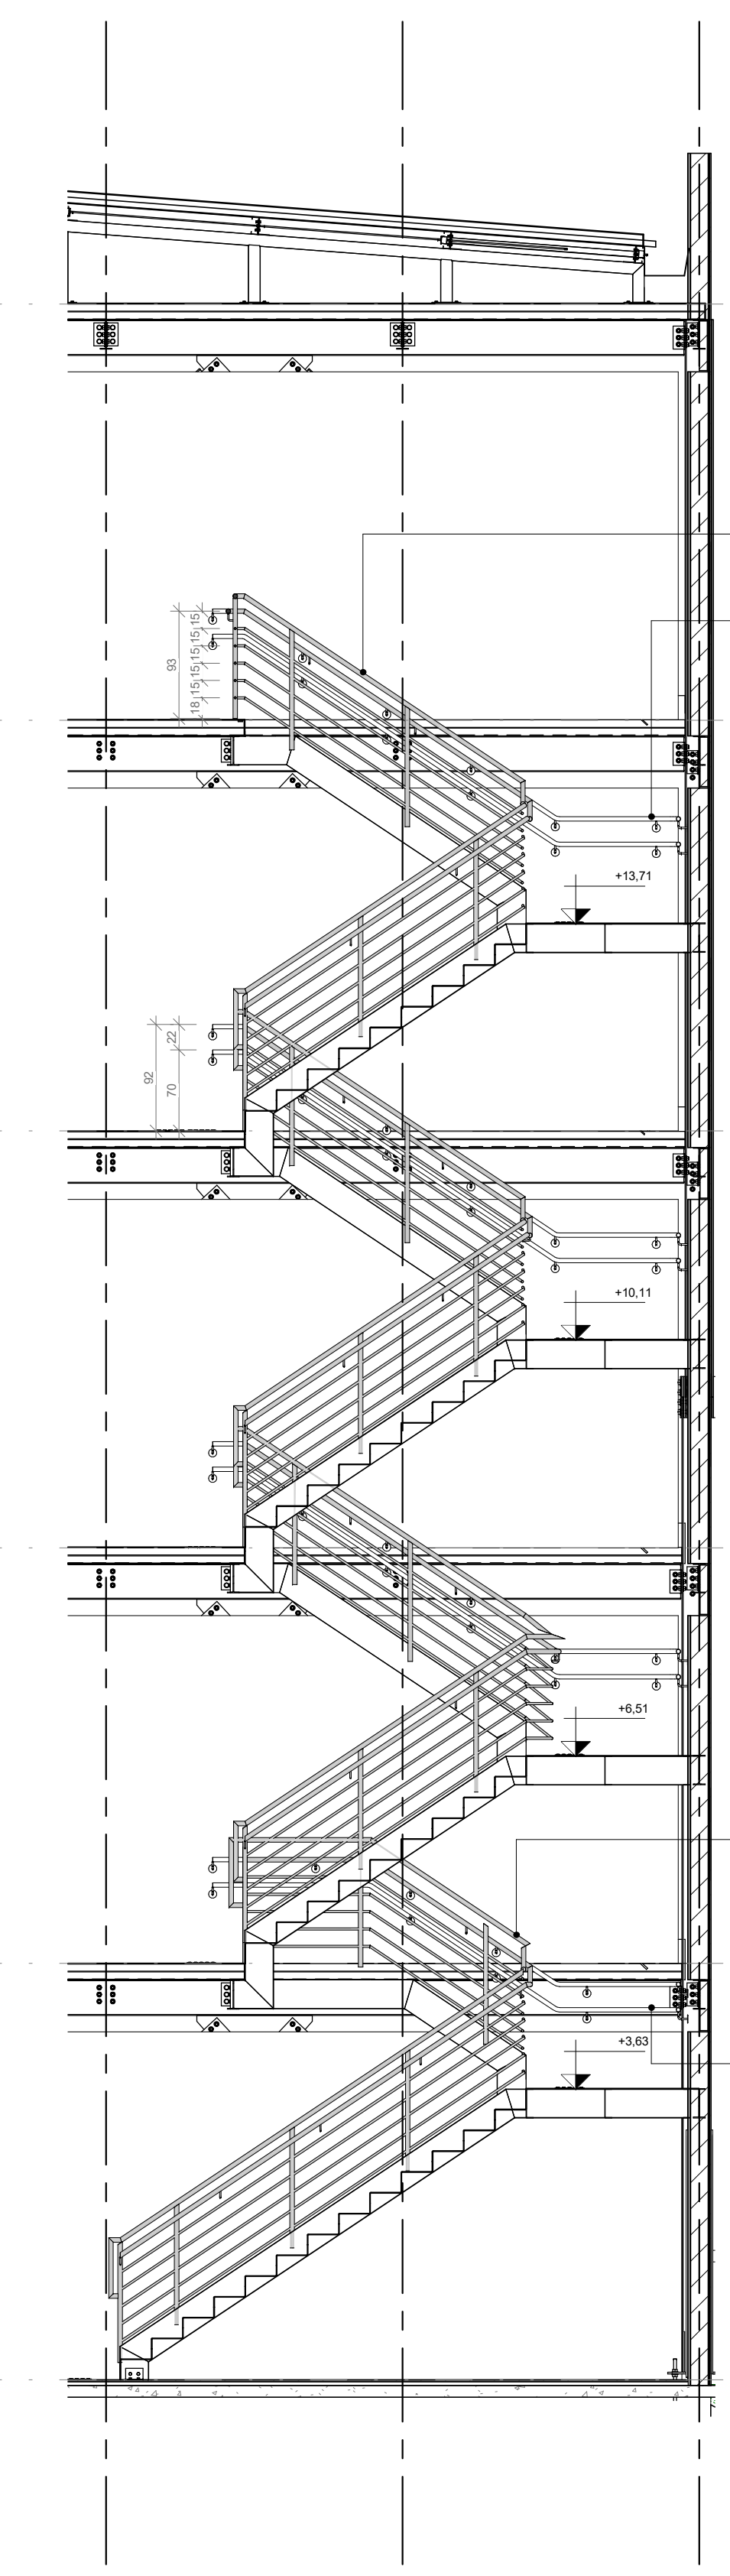

8 DET. ESCADA PRÉDIO TÉCNICO - CORTE 01
ESCALA 1:50

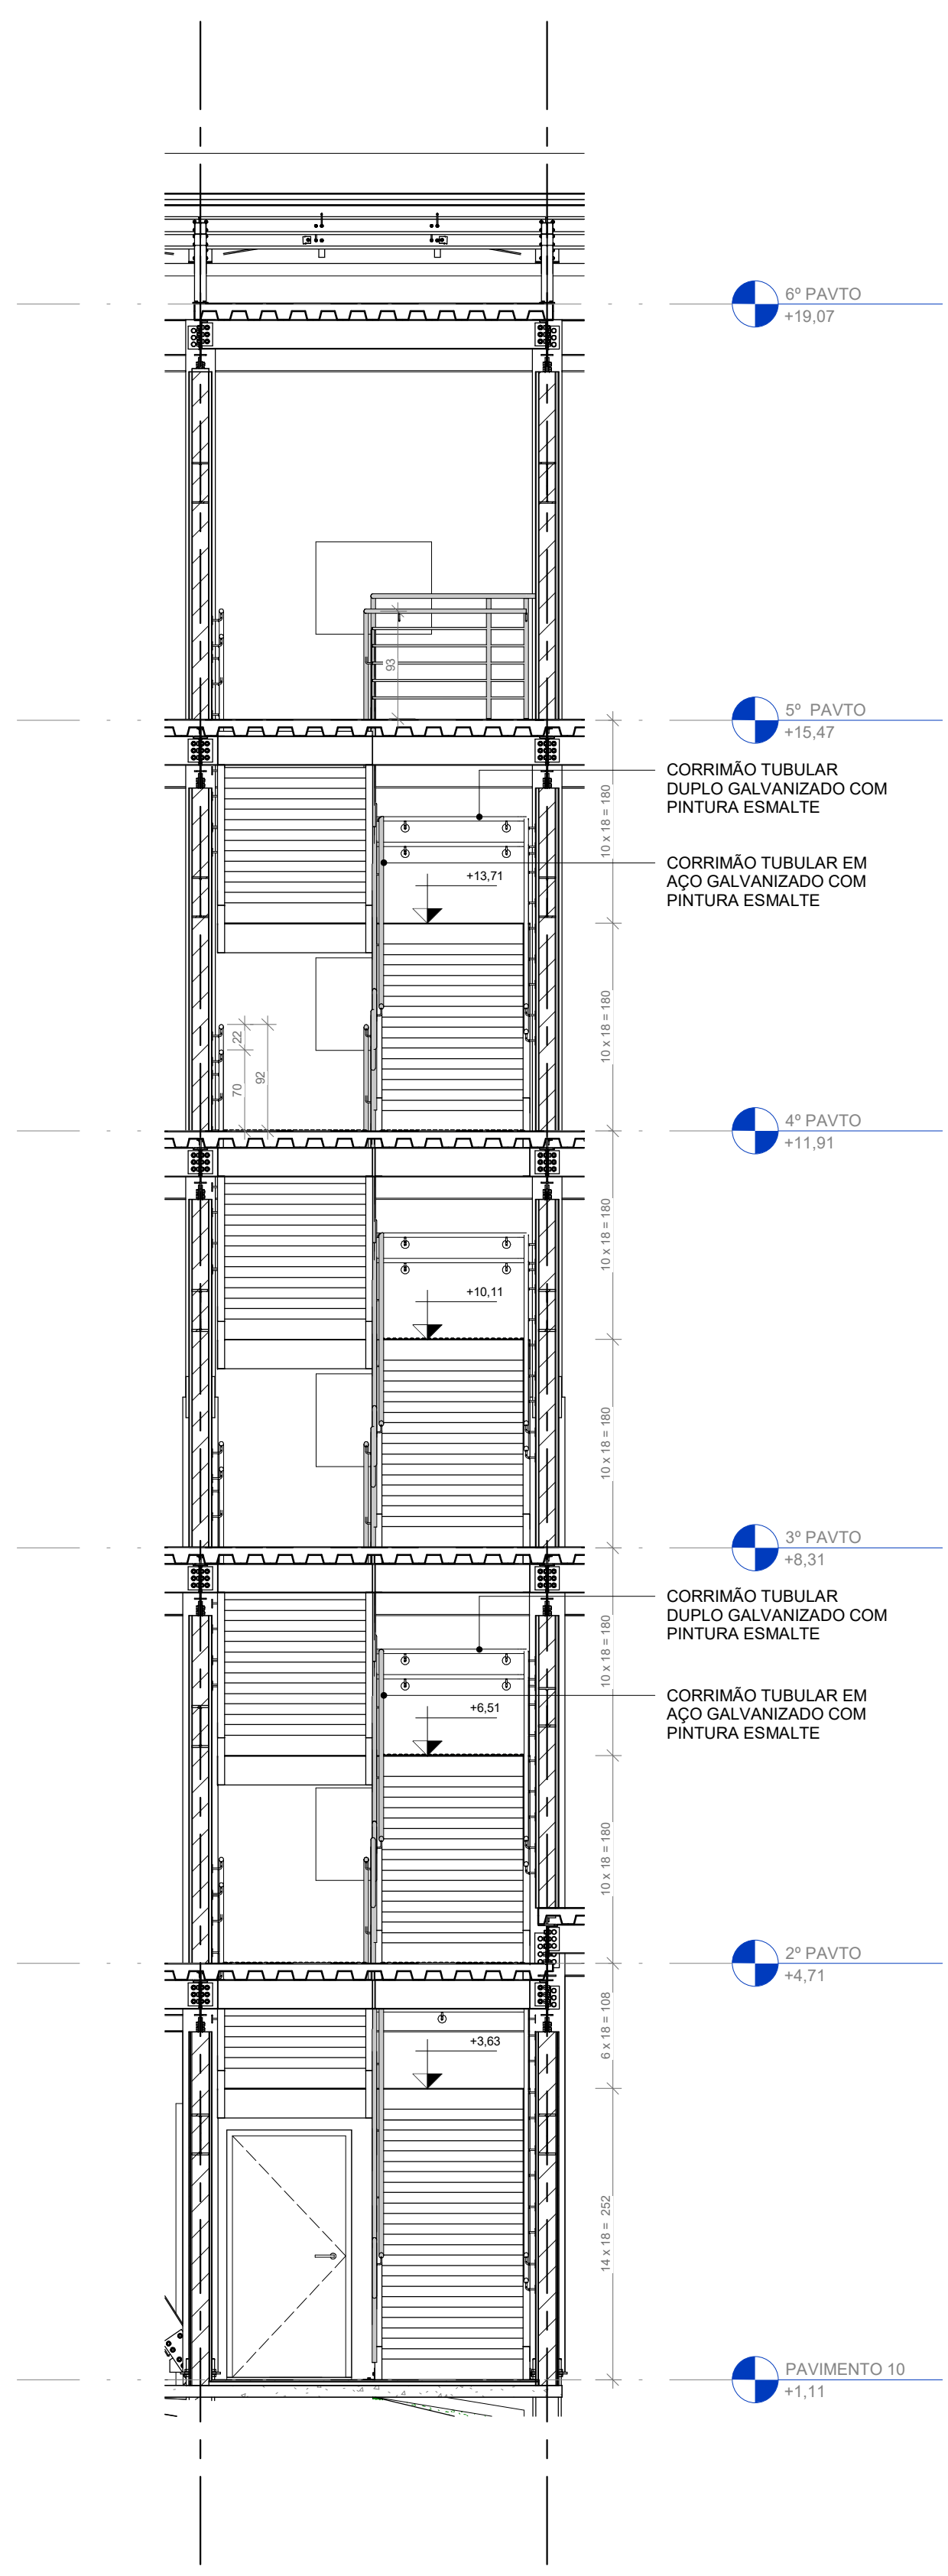

9 DET. ESCADA PRÉDIO TÉCNICO - CORTE 02
ESCALA 1:50

LEGENDA DE RODAPÉ	
[D] RODAPÉ ARREDONDADO	
LEGENDA DE PISO	
[1]	MANTA VINÍLICA E-3MM COLADA EM CONTRAPISO REGULARIZADO
[2]	PISO EM PORCELANATO BRANCO ESMALTADO ACABAMENTO ACETINADO, RETIFICADO, 60X60CM, PEI 5, B1, CRUP 1700N, COF 3 0,4, R10
[3]	QUADRA, TIPO POSTERIOR LINHA OFF TOP OU SIMILAR
[4]	SOLERA EM GRANITO CINZA ANDORRINHA - ESPESURA 30MM
[5]	IMPERMEABILIZAÇÃO COM ARGAMASSA POLIMÉRICA COM TELA DE POLIESTER SUBINDO 30CM NAS PAREDES
[6]	PISO TÁTIL DE ALERTA 250X CM NA COR AZUL - TOTAL ACESSIBILIDADE
[7]	PISO TÁTIL DE ALERTA 250X CM NA COR AMARELA - TOTAL ACESSIBILIDADE
[8]	ABRIGO DE MANGUEIRA E HIDRANTE (VER ESPECIFICAÇÃO NO PROJETO ESPECÍFICO)
[9]	EXTINTOR DE INCÊNDIO (VER ESPECIFICAÇÃO NO PROJETO ESPECÍFICO)

R000 EMISSÃO INICIAL		HAMMERS	CARLOS MARCHESI	05/09/2022
REV. DESCRIÇÃO		REVISADO POR	RESP. TÉCNICO	DATA
<div>CONCREMAT Engenharia e Tecnologia</div> <div>Ministério da Saúde</div> <div>FIOCRUZ Fundação Oswaldo Cruz</div> <div>中国交通</div> <div>coalic</div>				
OBJETIVO REFORMA		CAMPUS MANGUINHOS	PROJETO / UNIDADE PAVILHÃO ROCHA LIMA / LABORATÓRIOS IOC	
Nº PRÉDIO 024	Nº DA META 2023.021	O.S. / O.R. 2023.06.19.02	Nº FRANCHIA A024A98A	SETOR BLOCO TÉCNICO
TIPO DE PROJETO/SUBTIPO DE PROJETO		FASE PROJETO EXECUTIVO		DATA 05/09/2022
TÍTULO DA FRANCHIA DETALHAMENTO DE CORRIMÃO ESCADA PRÉDIO TÉCNICO		COORDENADOR DA META RODRIGO COSTA		ESCALA Como indicado
EQUIPE BIANCA SIVOELLEA - HELOISA ALBUQUERQUE / LEILA MELLO		RESPONSÁVEL TÉCNICO CARLOS EDUARDO P. MARCHESI		ART/RTT SH1021152800CT001
CREA/CAU A32642-9				