


PLANTA ENTREFORRO 3º PAVIMENTO

Escala: 1 : 100

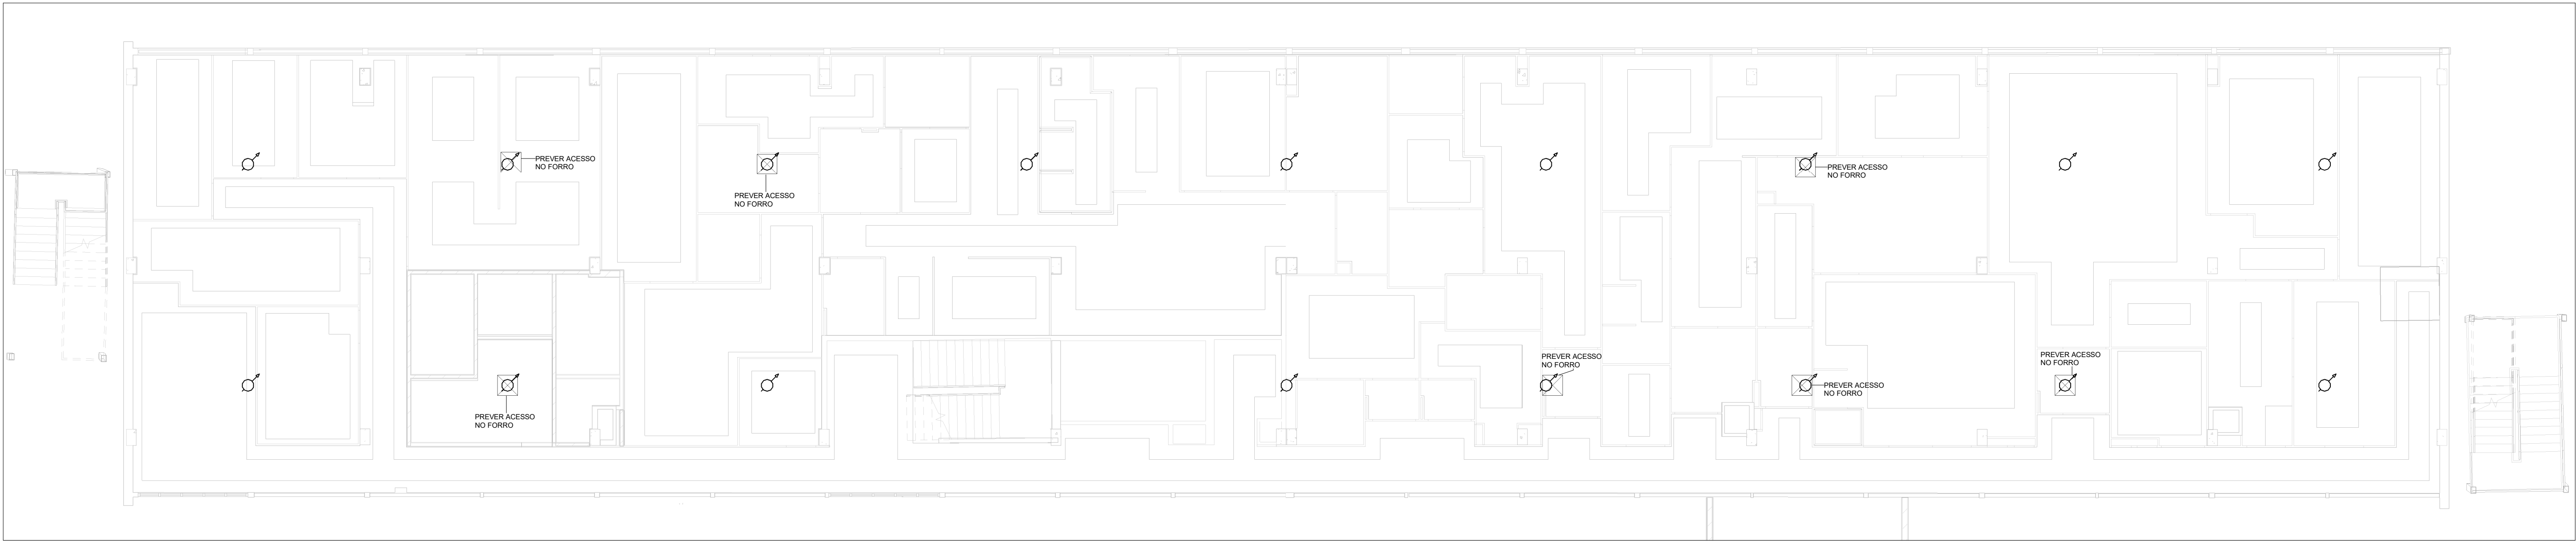

PLANTA ENTREFORRO 5º PAVIMENTO

Escala: 1 : 100

LEGENDA	
	EXTINTOR DE INCÊNDIO
	HIDRANTE SIMPLES
	TUBULAÇÃO DE AÇO CARBONO GALVANIZADO À FOGO DA REDE DE HIDRANTES PELO TETO
	TUBULAÇÃO DE AÇO CARBONO GALVANIZADO À FOGO DA REDE DE HIDRANTES PELO PISO
	SINALIZAÇÃO DE ORIENTAÇÃO
	SINALIZAÇÃO GERAL
	ILUMINAÇÃO DE EMERGÊNCIA
	ACIONADOR MANUAL DO SISTEMA DE ALARME
	AVISADOR AUDIOVISUAL
	DETECTOR PONTUAL DE FUMAÇA
	DETECTOR DE FUMAÇA NO ENTREFORRO
	DETECTOR TERMOVELOCIMÉTRICO
	PAINEL REPETIDOR DO SISTEMA

R000	EMISSÃO INICIAL			EVARISTO		EVARISTO		04/08/2023						
REV.	DESCRIÇÃO			REVISADO POR		RESP. TÉCNICO		DATA						
<div><div><div><div><div></div><div>CONCREMAT</div><div>engenharia e tecnologia</div></div><div><div>Ministério da Saúde</div><div>FIOCRUZ</div><div>Fundação Oswaldo Cruz</div></div><div><div>uma empresa do grupo</div><div>Company of</div><div>中国交建</div><div>des. construtora brasileira</div></div><div><div>COGIC</div><div>construtora</div><div>em rede</div></div></div><div><div>INC-012</div><div>INC-012</div></div></div></div>									NOME DO PRÉDIO / ÁREA		PAVILHÃO ROCHA LIMA/ LABORATÓRIOS IOC			
OBJETIVO		CAMPUS		SETOR										
REFORMA		MANGUINHOS		3º E 5º PAVIMENTOS										
Nº PRÉDIO		Nº DA META		O.E. / O.R.		Nº PRANCHA								
024		2023.021		2023.06.19.11		B024A12A								
TIPO DE PROJETO / SUBTIPO DE PROJETO				FASE										
INCÊNDIO				PROJETO EXECUTIVO										
TÍTULO DA PRANCHA				DATA										
PLANTAS ENTREFORROS DO 3º E 5º PAVIMENTO_DETECTORES DE FUMAÇA				04/08/2023										
				ESCALA										
				1 : 100										
COORDENADOR DA META		RESPONSÁVEL TÉCNICO PELO PROJETO			CREA/CAU		ART/RTT							
RODRIGO COSTA		EVARISTO Q. DOS SANTOS			PR-24813/D		1720205269501							
EQUIPE DE PROJETO														
CONCREMAT/MEP														

INC-012