


1

TÉRREO - PAV. TÉCNICO

1 : 50

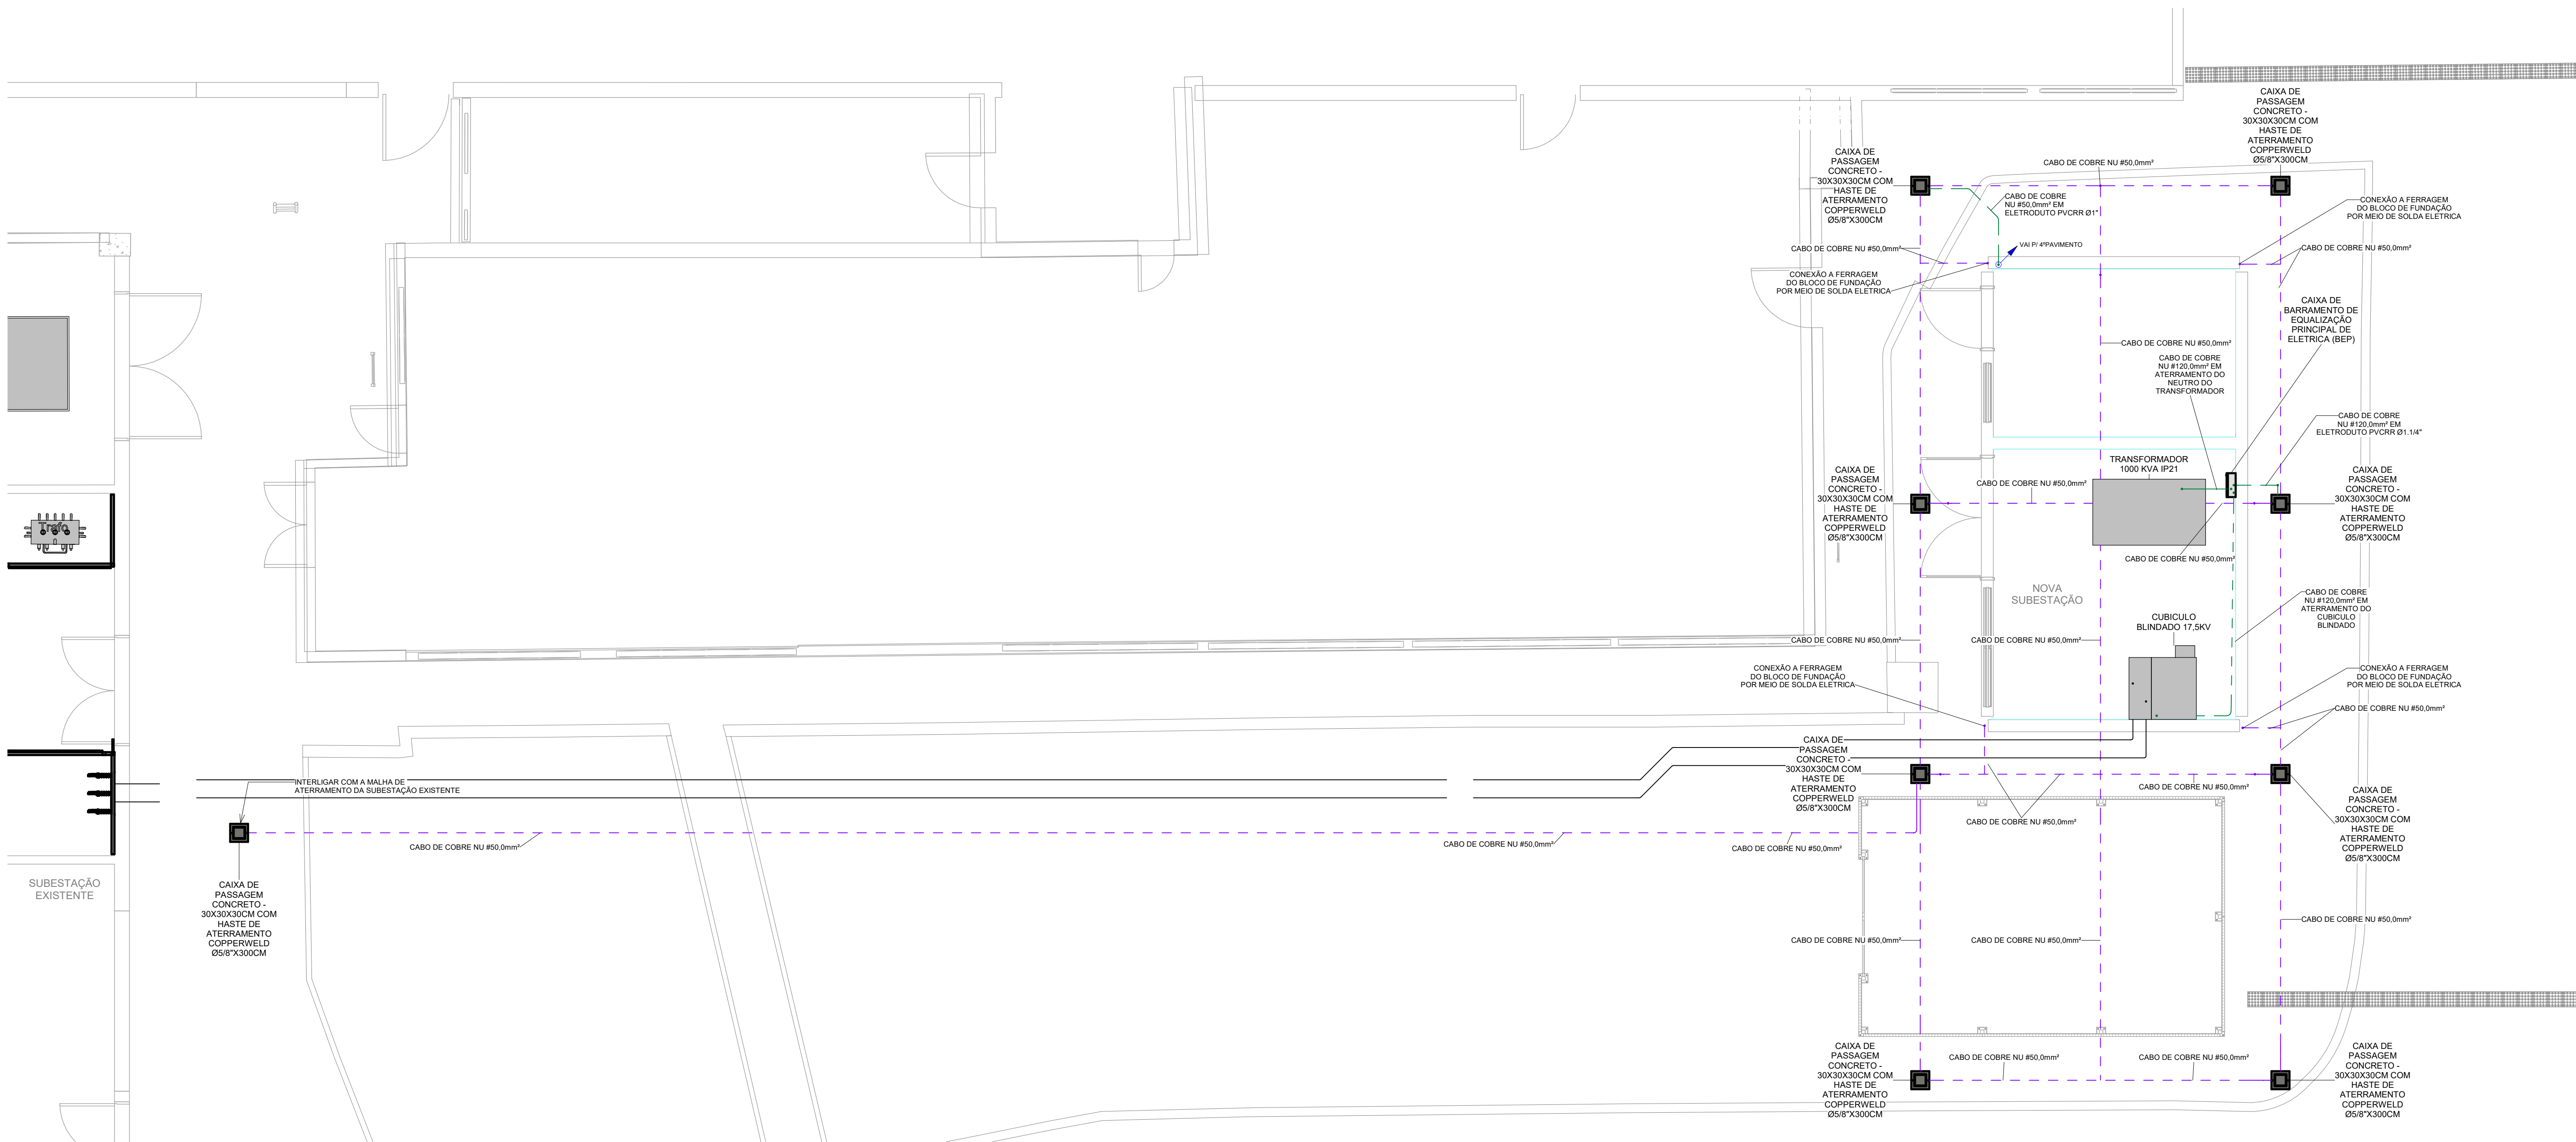

SIMBOLOGIA

SÍMBOLO	DESCRIÇÃO
	-ELETRODUTO DE PVC RÍGIDO ROSCÁVEL, QUANDO SEM INDICAÇÃO CONSIDERAR Ø1\"/>
	-CABO DE COBRE NU #50,0mm²
	-BARRAMENTO DE COBRE NU 1x1/8\"/>
	-BARRA CHATA DE ALUMÍNIO 75x1/8\"/>
	- ENTERRADO OU EMBUTIDO NO PISO
	- APARENTE QUANDO ACIMA DO FORRO E EMBUTIDO NAS PAREDES
	- TERMINAL AÉREO EM BARRA CHATA DE ALUMÍNIO OU AÇO GALVANIZADO A FIO
	-CAIXA DE PASSAGEM CONCRETO - 30X30X30CM COM HASTE DE ATERRAMENTO COPPERWELD Ø5/8\"/>
	ELETRODUTO QUE SOBE
	ELETRODUTO QUE DESCE
	ELETRODUTO QUE PASSA DESCENDO
	ELETRODUTO QUE PASSA BURNDO

NOTAS GERAIS

- 1 - UM PDA PROJETADO E INSTALADO NÃO PODE ASSEGURAR A PROTEÇÃO ABSOLUTA DE UMA ESTRUTURA DE PESSOAS E DE BENS. ENTRETANTO, A APLICAÇÃO DA NORMA REDUZ DE FORMA SIGNIFICATIVA OS RISCOS DE DANOS DEVIDOS ÀS DESCARGAS ATMOSFÉRICAS;
- 2 - DEVE SER LEMBRADO QUE UM SPD NÃO IMPEDE A OCORRÊNCIA DAS DESCARGAS ATMOSFÉRICAS;
- 3 - O PROJETO SPDA FOI ELABORADO COM BASE NA NORMA ABNT NBR 5419:2018 PARTES 1,2,3,4;
- 4 - TODAS AS SUPERFÍCIES METÁLICAS DA INSTALAÇÃO/EDIFICAÇÃO DEVERÃO SER ATERRADAS EM VÁRIOS PONTOS;
- 5 - TODAS AS CONEXÕES ENTRE DIFERENTES TIPOS DE MATERIAIS DEVERÃO SER EXECUTADAS POR MEIO DE CONECTOR TIPO BIMETÁLICO, (EM LATÃO INERTE), ENVOLVIDO POR UMA CAMADA DE SIKAFLEX, PARA PROTEÇÃO CONTRA CORROSÃO GALVÂNICA;
- 6 - O SISTEMA SPDA SERÁ INSTALADO NO EDIFÍCIO TÉCNICO;
- 7 - A CAPTAÇÃO É COMPOSTA DE TERMINAIS AÉREOS DE BARRA CHATA DE ALUMÍNIO NA COBERTURA METÁLICA;
- 8 - OS PILARES METÁLICOS SERÃO AS DESCIDAS NATURAIS DO SUBSISTEMA DE DESCIDA;
- 9 - A MALHA DE ATERRAMENTO DO SPDA SERÁ UTILIZADA O BLOCO DE FUNDAÇÃO E ESTACAS DO EDIFÍCIO COLETIVO;
- 10 - SERÁ COMPLEMENTADA UMA MALHA DE ATERRAMENTO DA SUBESTAÇÃO E INTERLIGADA AOS BLOCOS DE FUNDAÇÃO;
- 11 - UMA LIGAÇÃO EQUIPOTENCIAL PRINCIPAL, COMO PRESCREVE A NORMA ABNT NBR 5410, É OBRIGATORIA EM QUALQUER CASO;
- 12 - EM ESQUEMAS DE ATERRAMENTO TN (DEFINIDOS NA NBR 5410), OS CONDUTORES DE PROTEÇÃO DEVEM SER CONECTADOS DIRETAMENTE À LIGAÇÃO EQUIPOTENCIAL PRINCIPAL;
- 13 - TODOS OS LUGARES ONDE HOUVEREM FIXAÇÕES COM PERFURAÇÃO OU SOLDAS NAS ESTRUTURAS METÁLICAS OU TELHAS, DEVERÃO RECEBER TRATAMENTO DE GALVANIZAÇÃO A FRIO E PINTURA DE ACABAMENTO NOS PADRÕES EXISTENTE;
- 14 - TODAS AS CONEXÕES DE CABOS E ENTRE CABOS E HASTES DE ATERRAMENTO DEVERÃO SER FEITAS ATRAVÉS DE CONECTOR SOLDADO EXOTÉRMICO EM CAIXA DE CONCRETO;
- 15 - TODAS AS ESTRUTURAS METÁLICAS EXISTENTES NAS COBERTURAS DA EDIFICAÇÃO (ANTENAS, ESCADAS, COBERTURAS) DEVERÃO SER INTERLIGADOS AO PONTO MAIS PRÓXIMO DO SISTEMA DE CAPTAÇÃO, PARA IGUALIZAÇÃO DE POTENCIAL E E ESCOAMENTO DE ALGUMA POSSÍVEL DESCARGA.

CONSTRUÇÃO	MÉTODO DE PROTEÇÃO	NÍVEL DE PROTEÇÃO	RAIO DA ESFERA ROLANTE	DESCIDAS	MÁX. AFASTAMENTO DOS CONDUTORES DA MALHA
EDIFÍCIO	MALHAS	I	20m	APROXIMADAMENTE A CADA 10m (>20% MÁXIMO)	5 x 5 m

REVISÃO	ELABORADO POR	ROGERIO M. LEMO	REVISADO POR	ROGERIO M. LEMO	DATA	04/08/2023
01	ELABORADO POR	ROGERIO M. LEMO	REVISADO POR	ROGERIO M. LEMO	DATA	04/08/2023
ELE-098