




DET. A26
Escala: 1:25

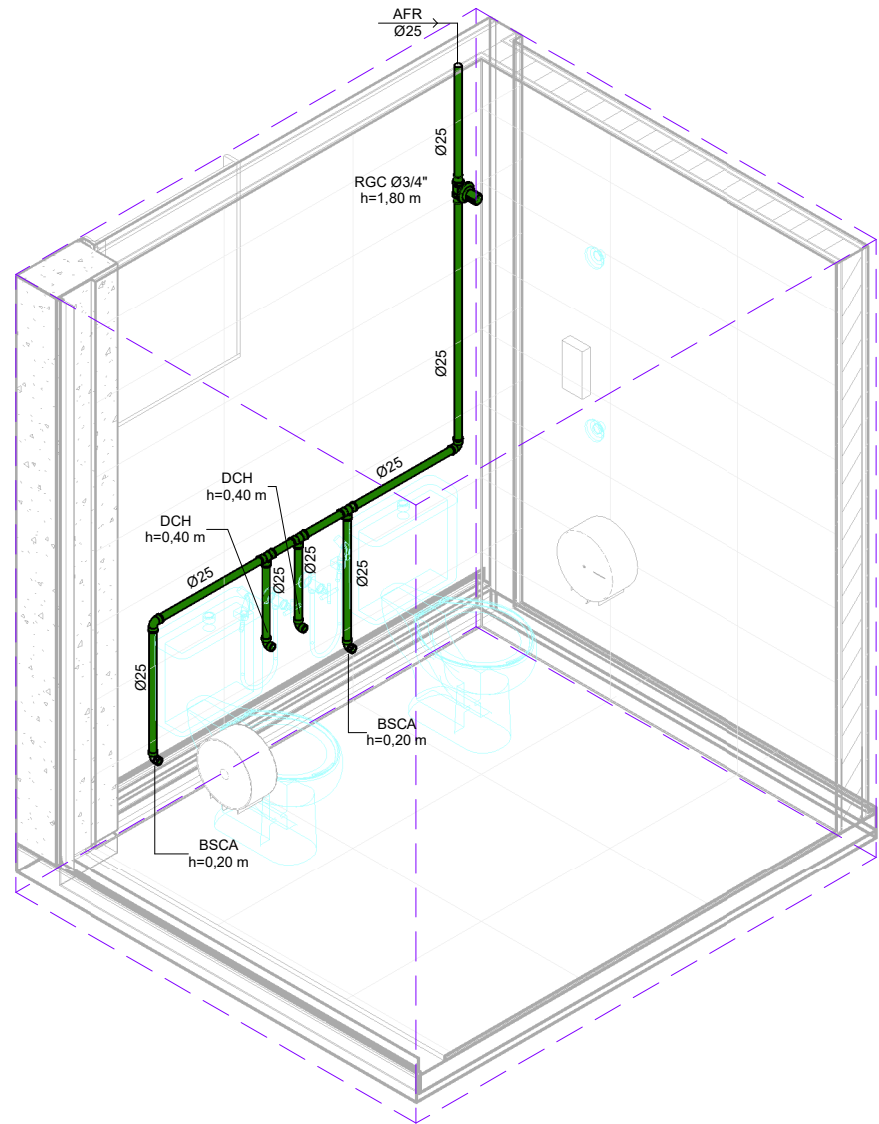


DET. A27
Escala: 1:25

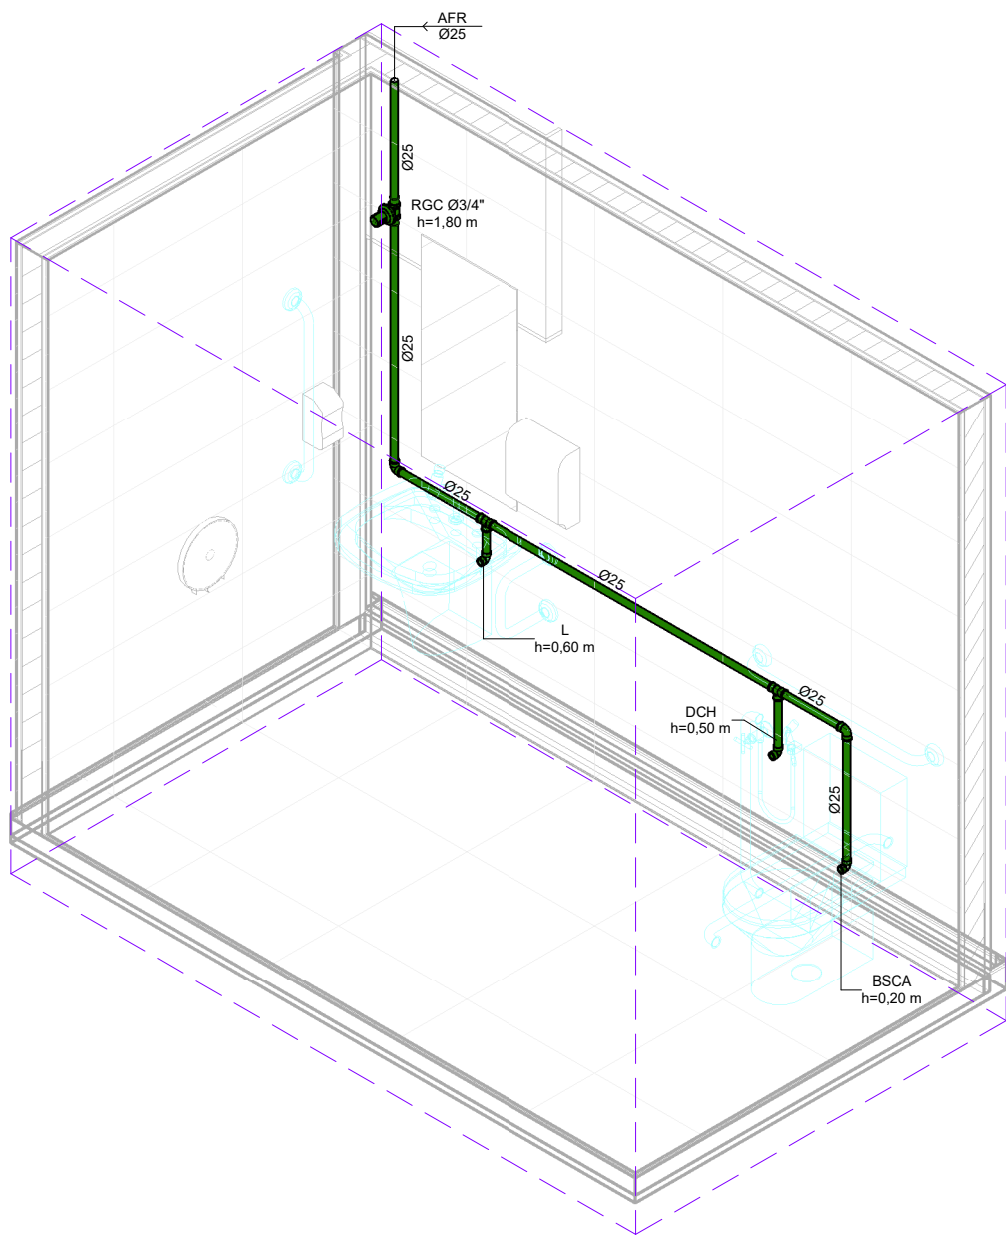


DET. A28
Escala: 1:25

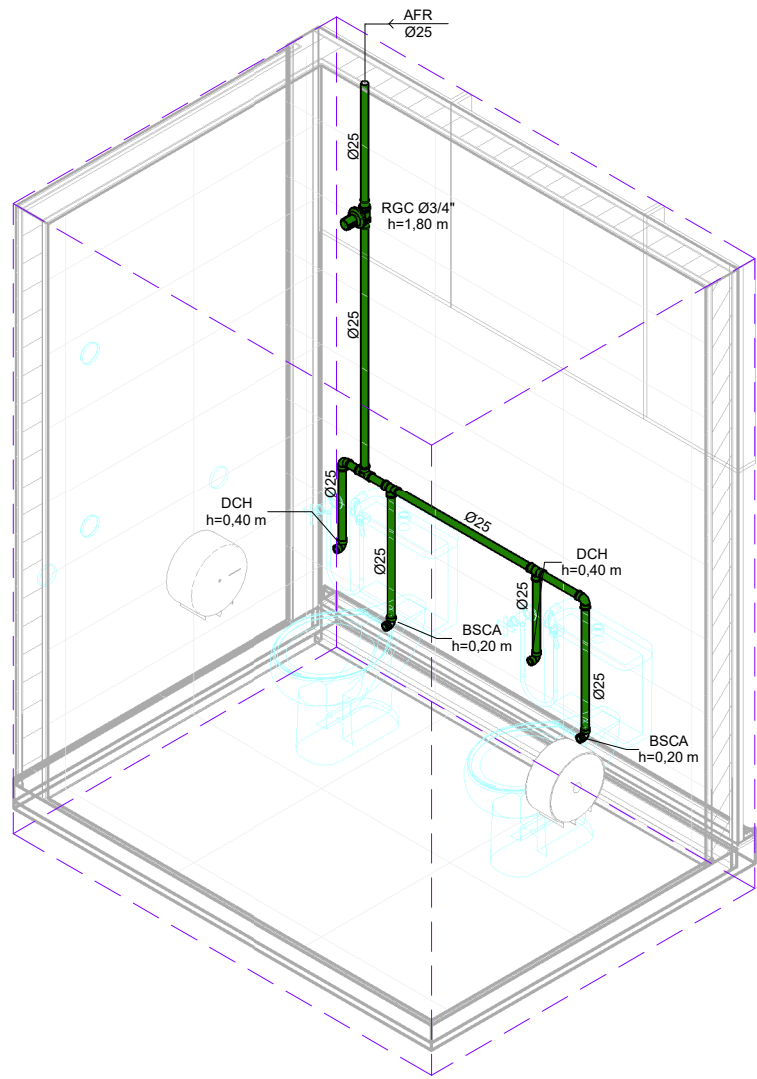


DET. A30
Escala: 1:25

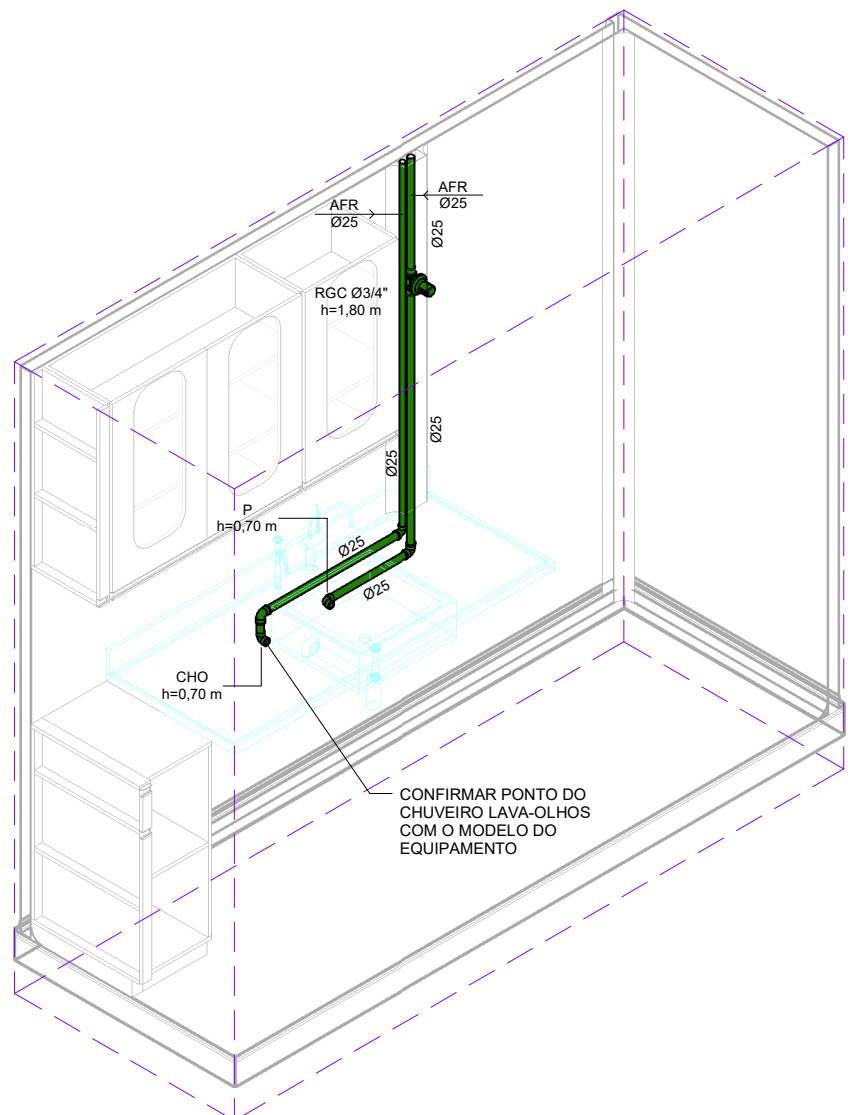


DET. A31
Escala: 1:25

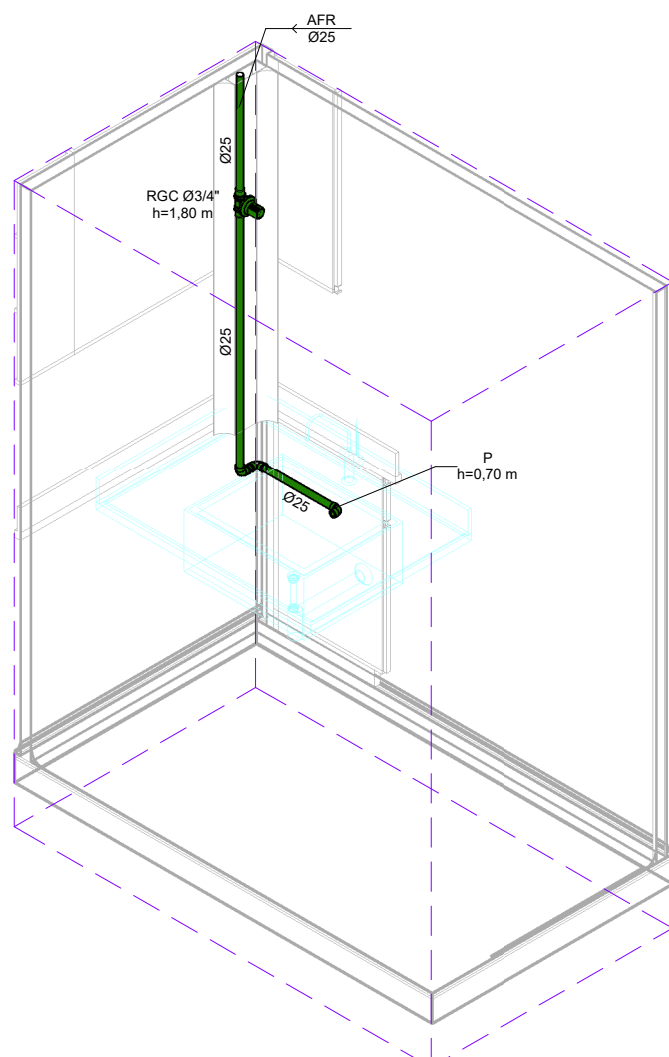


DET. A32
Escala: 1:25

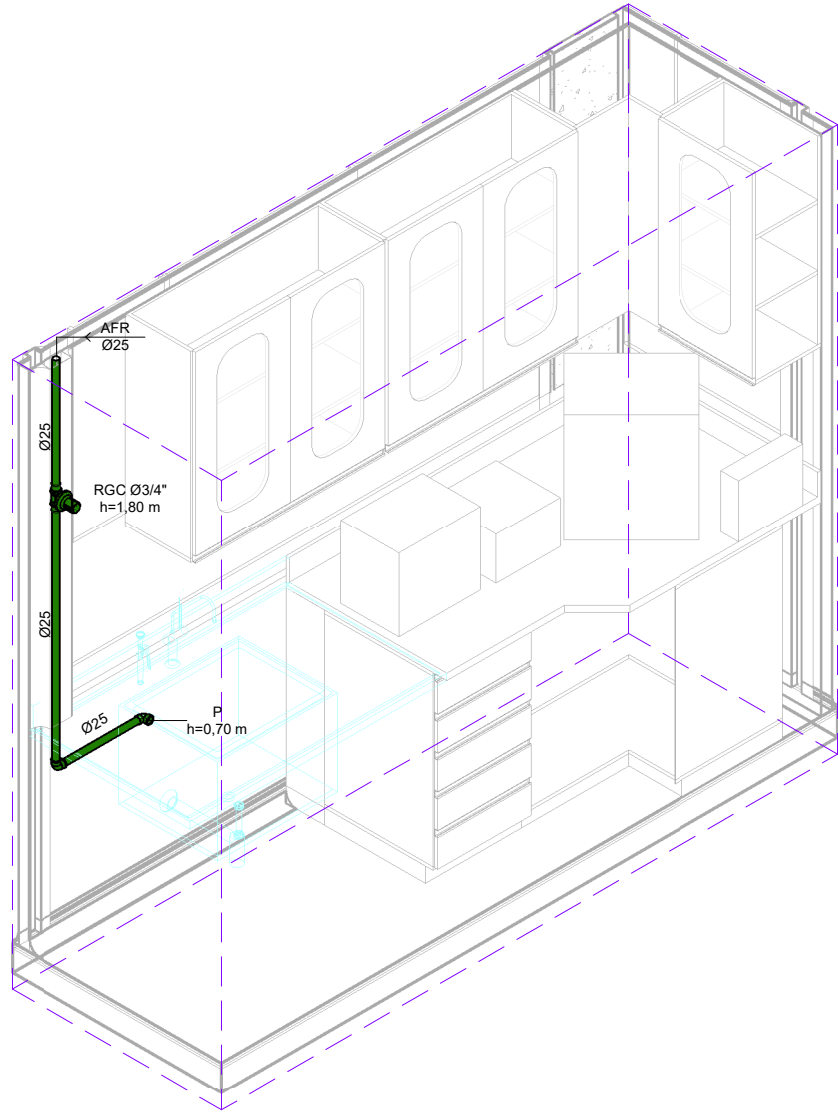


DET. A33
Escala: 1:25

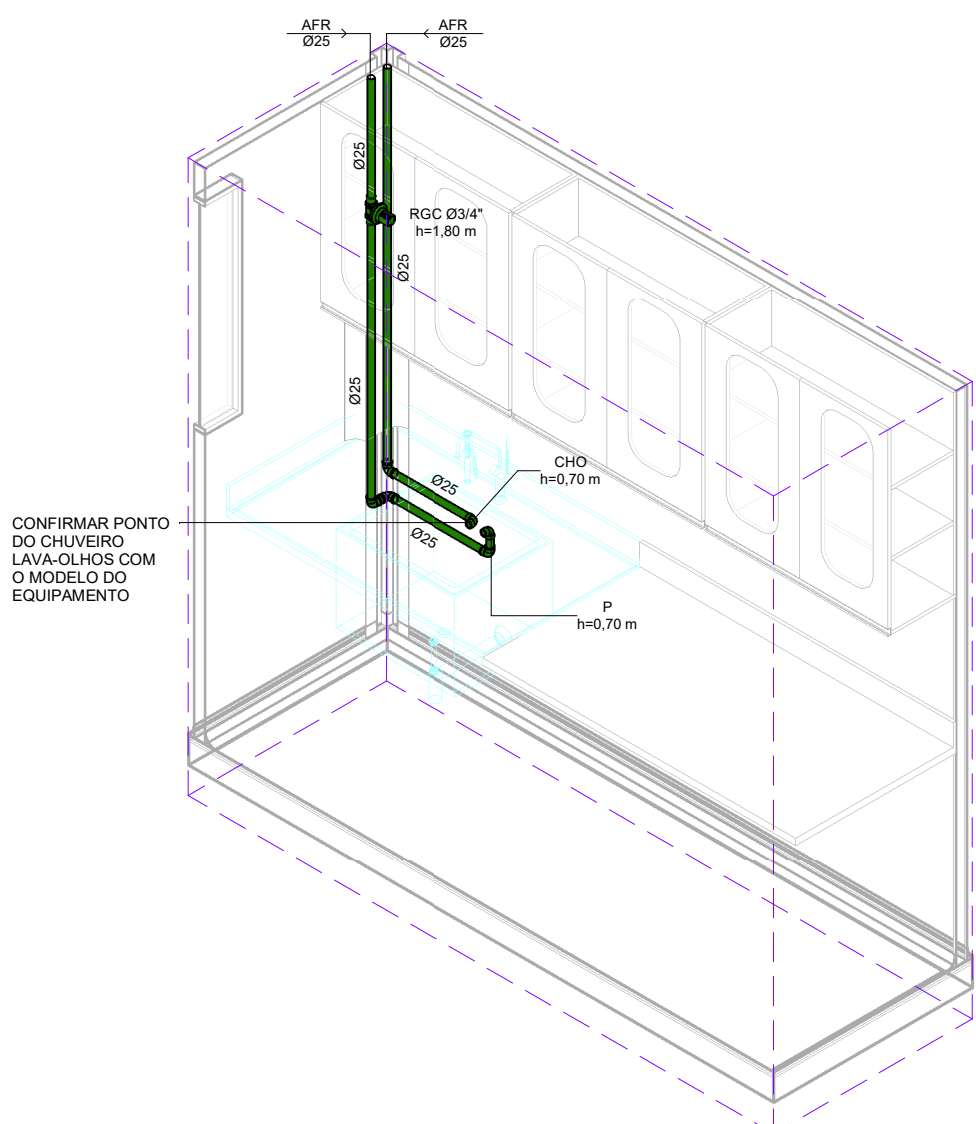


DET. A34
Escala: 1:25

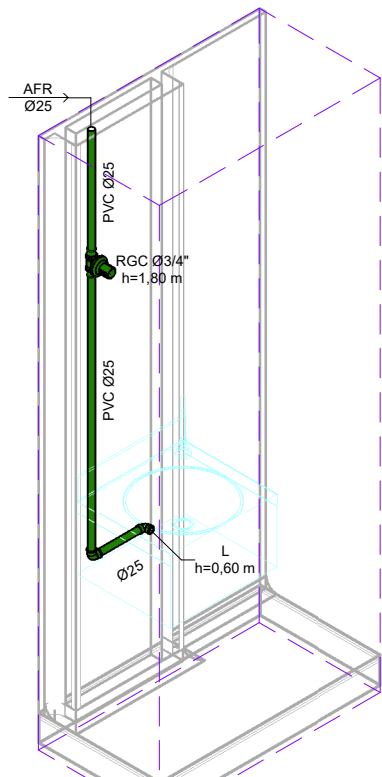

DET. A35
Escala: 1:25

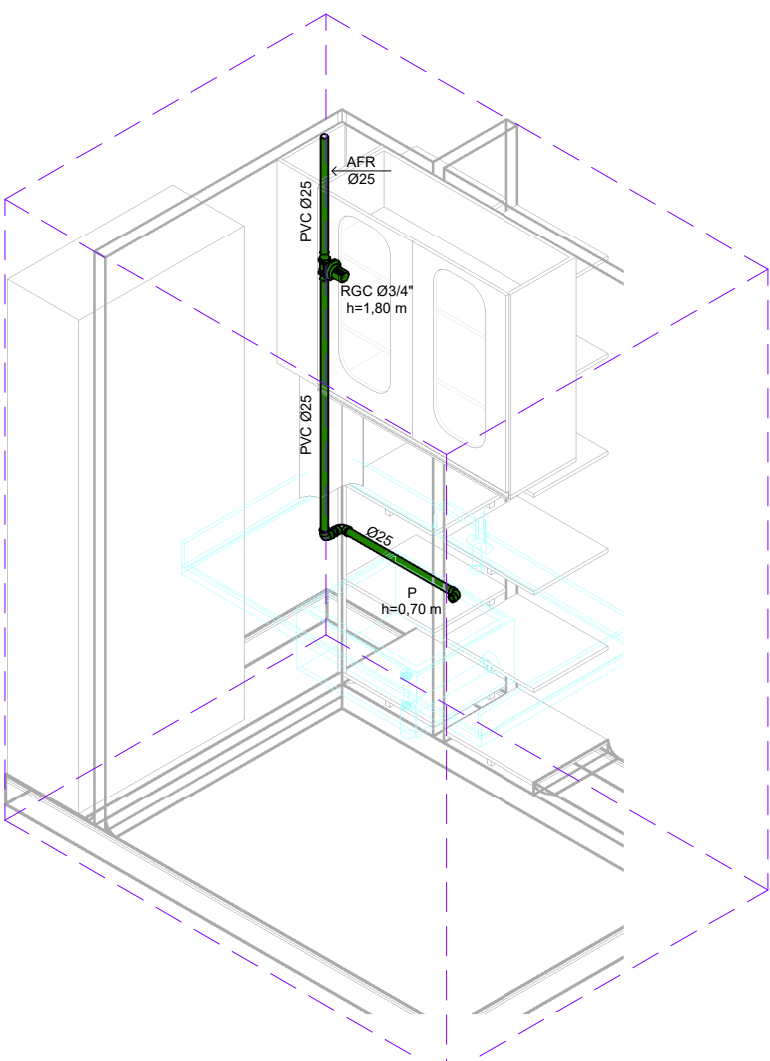

DET. A36
Escala: 1:25

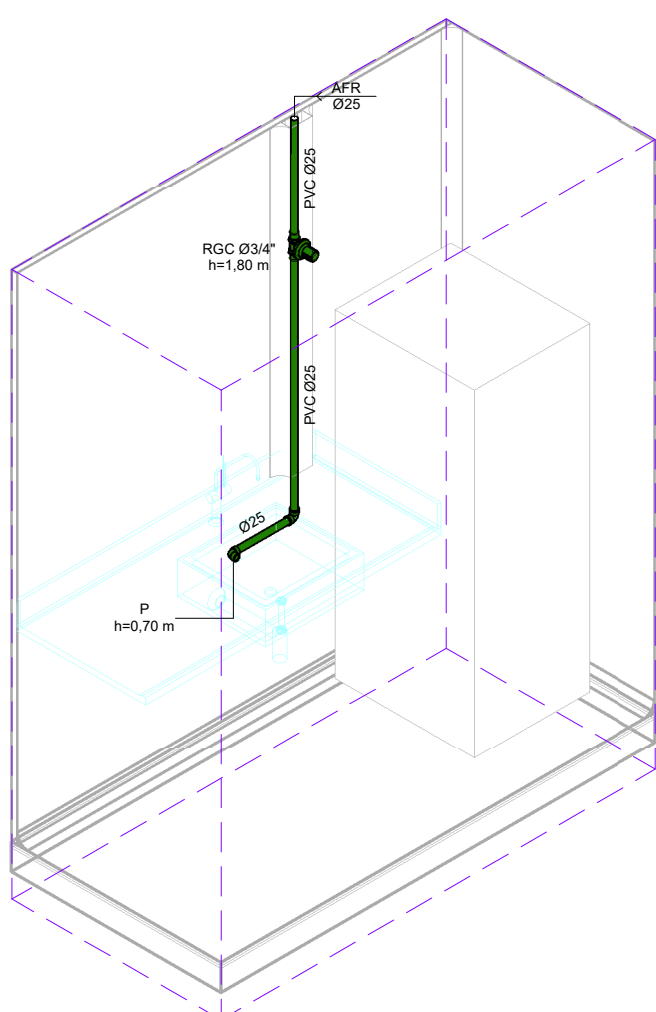

DET. A37
Escala: 1:25

CONVENÇÃO DE ALTURA DE PONTOS			
PONTO	ALTURA (m)	PONTO	ALTURA (m)
BACIA SANITÁRIA COM CAIXA ACOPLADA	0.20	PIA	1.05
BOX DE LAVAGEM	1.20	REGISTRO DE GAVETA	1.80
CHUVEIRO	2.10	REGISTRO DE PRESSÃO - CHUVEIRO ELÉTRICO	1.10
DUCHA HIGIÊNICA MANUAL	0.40	TANQUE	1.05
FILTRO DE BANCADA	1.25	TORNEIRA DE LIMPEZA	0.60
LAVATÓRIO	0.60		
MICTÓRIO	1.10		
DUCHA HIGIÊNICA MANUAL - PCD	0.50		

CONVENÇÃO DETALHES DE ÁGUA		
AFR - ÁGUA FRIA POTÁVEL	BL - BOX DE LAVAGEM	TL - PONTO PARA TORNEIRA DE LIMPEZA
AG - PONTO PARA AUTOCALVE	MC - PONTO PARA MICTÓRIO	TO - PONTO PARA TANQUE
AQU - ÁGUA QUENTE	NLR - PONTO PARA MÁQUINA DE LAVAR ROUPA	
BSCA - BACIA SANITÁRIA COM CAIXA ACOPLADA	MMC - MISTURADOR MONOCOMANDO	
CH - PONTO PARA CHUVEIRO	P - PONTO PARA PIA	
CHO - PONTO PARA CHUVEIRO LAVA-OLHOS	RGB - REGISTRO GAVETA BRUTO	
DCH - PONTO PARA DUCHA HIGIÊNICA MANUAL	RGC - REGISTRO GAVETA CROMADO	
F - PONTO PARA FILTRO	RPC - REGISTRO DE PRESSÃO CROMADO	
L - PONTO PARA LAVATÓRIO		

NOTAS

-CONFIRMAR COTAS DOS EIXOS DOS APARELHOS COM PROJETO ARQUITETÔNICO.
-COTAS EM CENTÍMETROS.
-UTILIZAR JOELHO DE 90° DE PVC AZUL COM BUCHA DE LATÃO NOS PONTOS HIDRÁULICOS DE ÁGUA FRIA.
-TODA TUBULAÇÃO DE ÁGUA QUENTE SERÁ EM PPR, TUBOS DE POLIPROPILENO RETICULADO MARCA LINKAP OU SIMILAR.

LEGENDA

AFR - ÁGUA FRIA POTÁVEL
AG - CAIXA DE CAPTAÇÃO
CI - CAIXA DE INSPIÇÃO
DAC - DRENO DE CLIMATIZAÇÃO
ESG - ESGOTO
EPS - ESGOTO SIFONADO
GOR - ESGOTO COM GORDURA
GZ - GRELHA E PONTO GRELHA DE PVC CROMADA
GF - GRELHA DE FERRO
GH - GRELHA HEMISFÉRICA
LIM - LIMPEZA
RPC - REGISTRO DE PRESSÃO CROMADO
PPR - POLIPROPILENO COPOLÍMERO RANDOM
PVC/F - COLUNA EM PVC DO TIPO REFORÇADO
TL - TORNEIRA DE LIMPEZA
VEN - COLUNA DE VENTILAÇÃO

BL - BOX DE LAVAGEM
MC - PONTO PARA MICTÓRIO
NLR - PONTO PARA MÁQUINA DE LAVAR ROUPA
MMC - MISTURADOR MONOCOMANDO
P - PONTO PARA PIA
RGB - REGISTRO GAVETA BRUTO
RGC - REGISTRO GAVETA CROMADO
RPC - REGISTRO DE PRESSÃO CROMADO

TL - PONTO PARA TORNEIRA DE LIMPEZA
TO - PONTO PARA TANQUE

EPFLUENTE DA PRUMADA
ØXX - DIÂMETRO DA TUBULAÇÃO EM MILÍMETROS
XX - MATERIAL DA TUBULAÇÃO

FP - FURAÇÃO EM PILAR
FL - FURAÇÃO EM LAJE
FV - FURAÇÃO EM VIGA
DV - DESVIO DE VIGA

OBS.: AS INFORMAÇÕES DE FURAÇÕES EM VIGAS E LAJES DEVERÃO SER VERIFICADAS NAS PLANTAS ESPECÍFICAS DE FURAÇÕES.

LEGENDA DOS SISTEMAS DE TUBULAÇÕES		
ÁGUA FRIA POTÁVEL	DRENO DE CLIMATIZAÇÃO	LIMPEZA
ÁGUAS PLUVIAIS	ESGOTO	RECALQUE
ÁGUA QUENTE	ESGOTO GORDURA	
AVISO	VENTILAÇÃO	

OBSERVAÇÕES GERAIS

-COTAS EM CENTÍMETROS. DIÂMETROS DAS TUBULAÇÕES DE PVC EM MILÍMETROS.
-UTILIZAR EM TODOS PÉS DE PRUMADAS CURVA CURTA SÉRIE "R" USAR CURVA NAS LINHAS DE RECALQUE.
-CASO ALGUM DETALHE EXECUTIVO NÃO SE ENCONTRE NA PRANCHA EM QUESTÃO, CONSULTAR A ÚLTIMA PRANCHA.
-CASO HAJA DÚVIDAS, CONSULTAR O ENGENHEIRO RESPONSÁVEL ANTECIPADAMENTE À EXECUÇÃO.
-AS INSTALAÇÕES DE ÁGUA E ESGOTO ESTÃO DE ACORDO COM AS NBR 5626:2020 - SISTEMAS PREDIAIS DE ÁGUA FRIA E ÁGUA QUENTE, NBR 8.160 - SISTEMAS PREDIAIS DE ESGOTO SANITÁRIO - PROJETO E EXECUÇÃO E NBR 10.844 - INSTALAÇÕES PREDIAIS DE ÁGUAS PLUVIAIS.

DECLIVIDADE:

-AS CANALIZAÇÕES DE DISTRIBUIÇÃO DE ÁGUA NUNCA DEVERÃO SER INTEIRAMENTE HORIZONTAIS, DEVENDO APRESENTAR DECLIVIDADE MÍNIMA DE 0,2% NO SENTIDO DE ESCOAMENTO, NÃO SE ADMITINDO O SENTIDO INVERSO.
-AS DECLIVIDADES MÍNIMAS P/ ESGOTO NÃO ESPECIFICADAS SERÃO (Ø≥75mm - ≥2‰).
-AS DECLIVIDADES MÍNIMAS P/ ESGOTO NÃO ESPECIFICADAS SERÃO (Ø≥100mm - ≥1‰).
-AS DECLIVIDADES MÍNIMAS P/ ÁGUAS PLUVIAIS SERÃO (≥1‰).
-AS INCLINAÇÕES ACIMA DEVERÃO SER SEGUIDAS, SALVO NOS LOCAIS INDICADOS.

