



DET. E10

Escala: 1:25

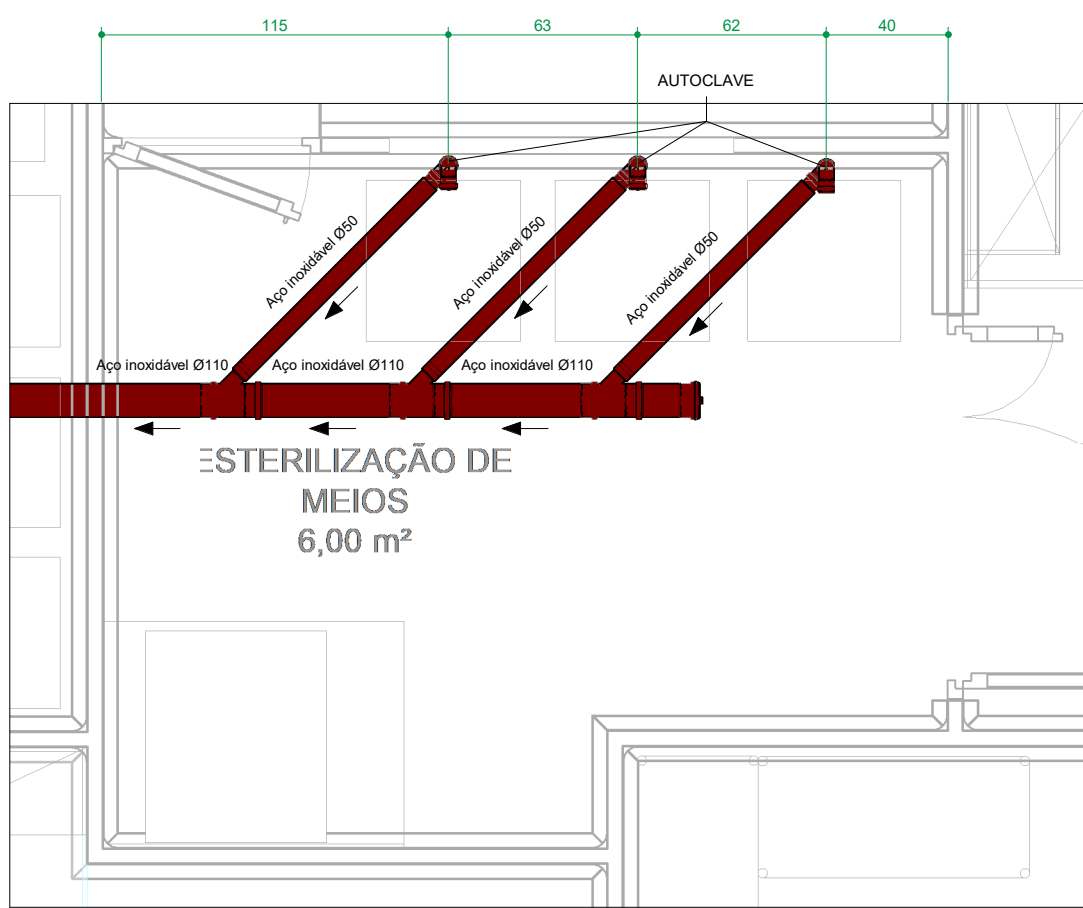


DET. E11

Escala: 1:25

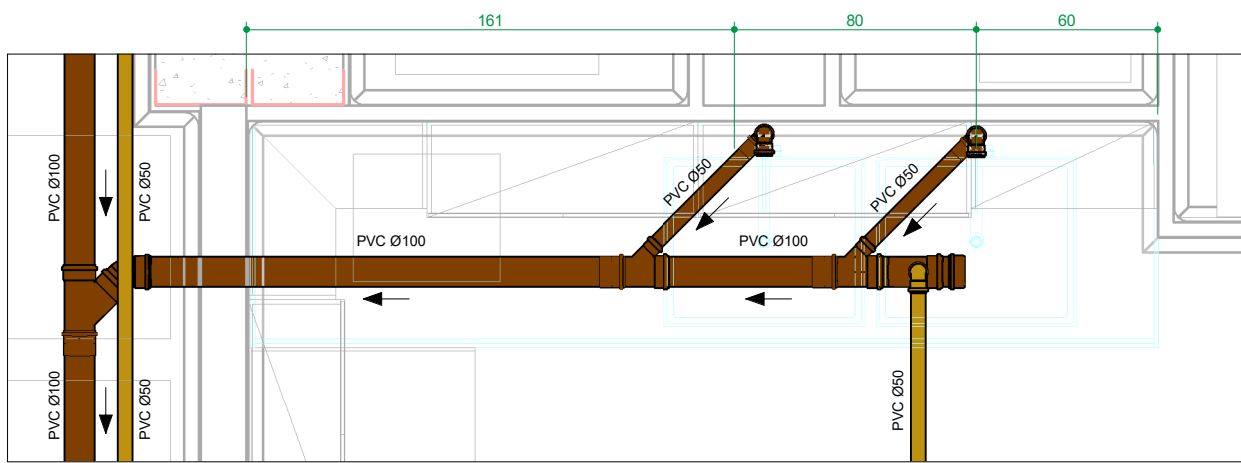


DET. E12

Escala: 1:25

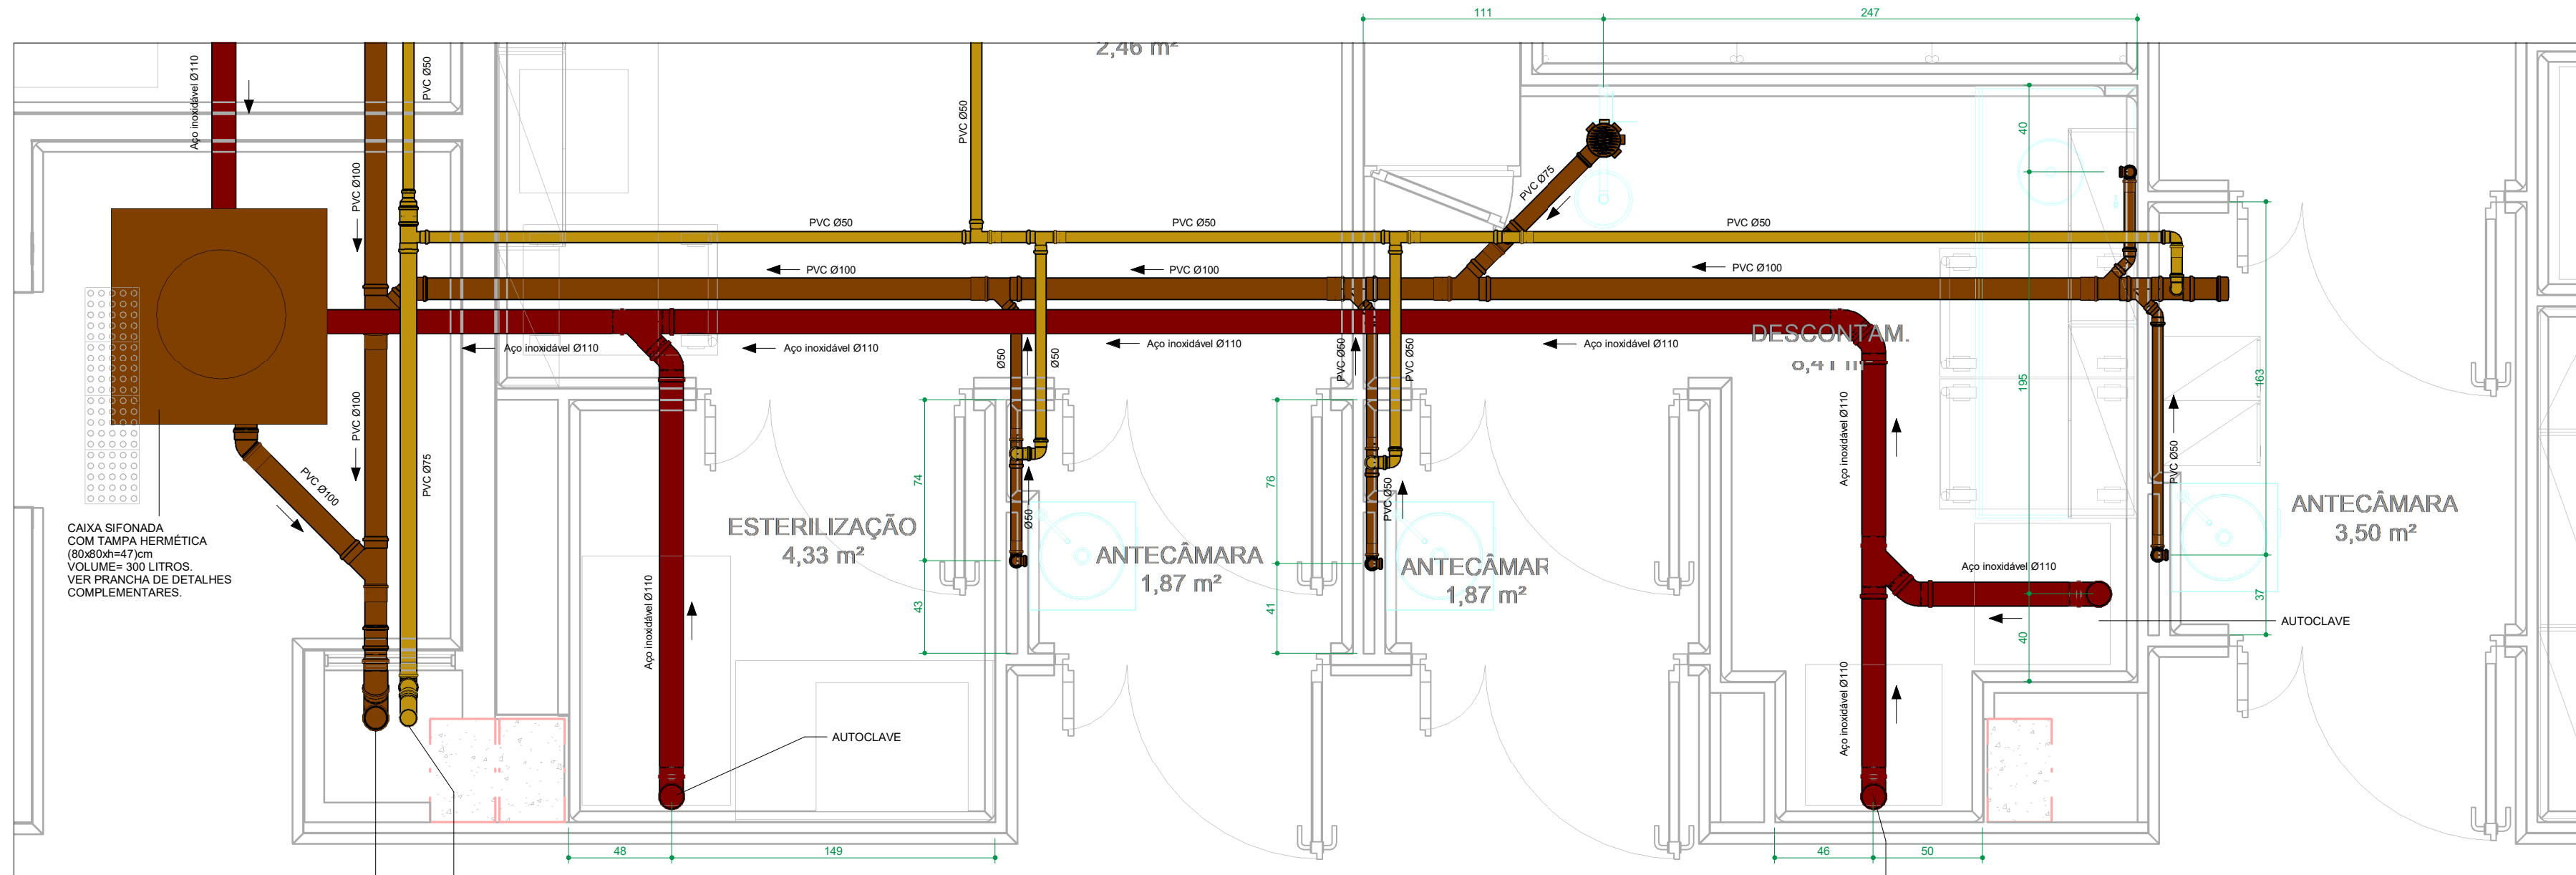


DET. E13

Escala: 1:25

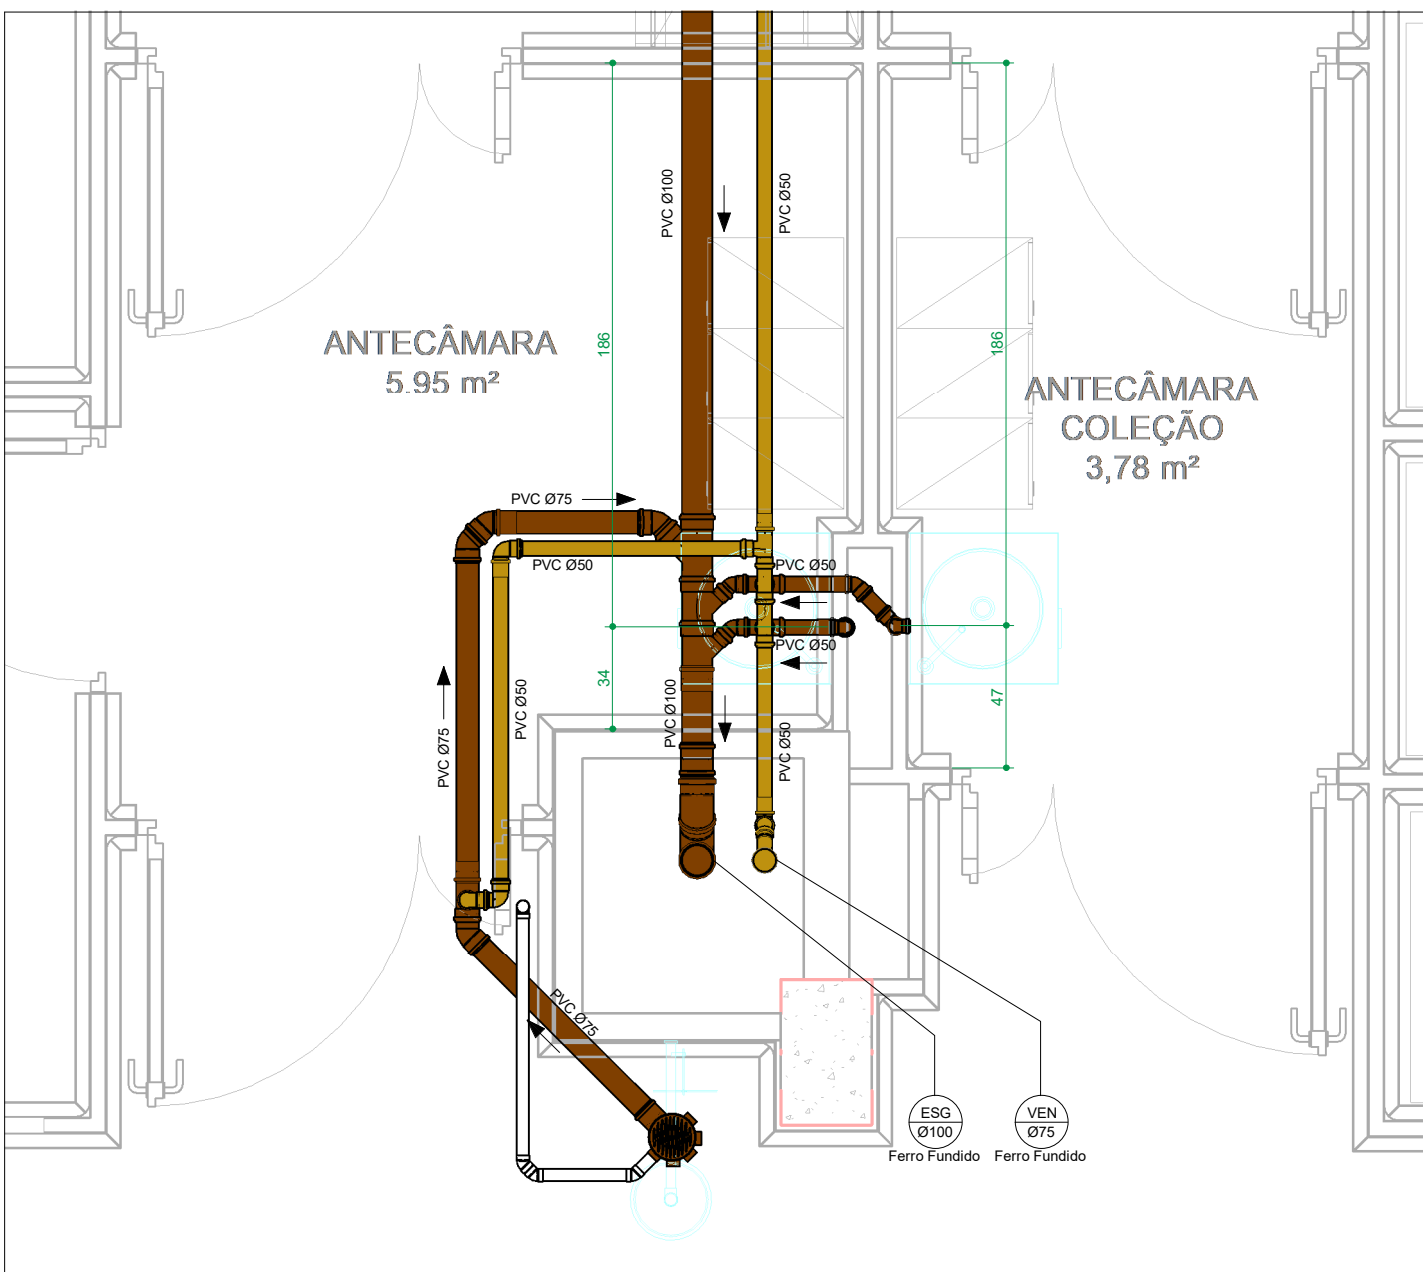


DET. E14

Escala: 1:25

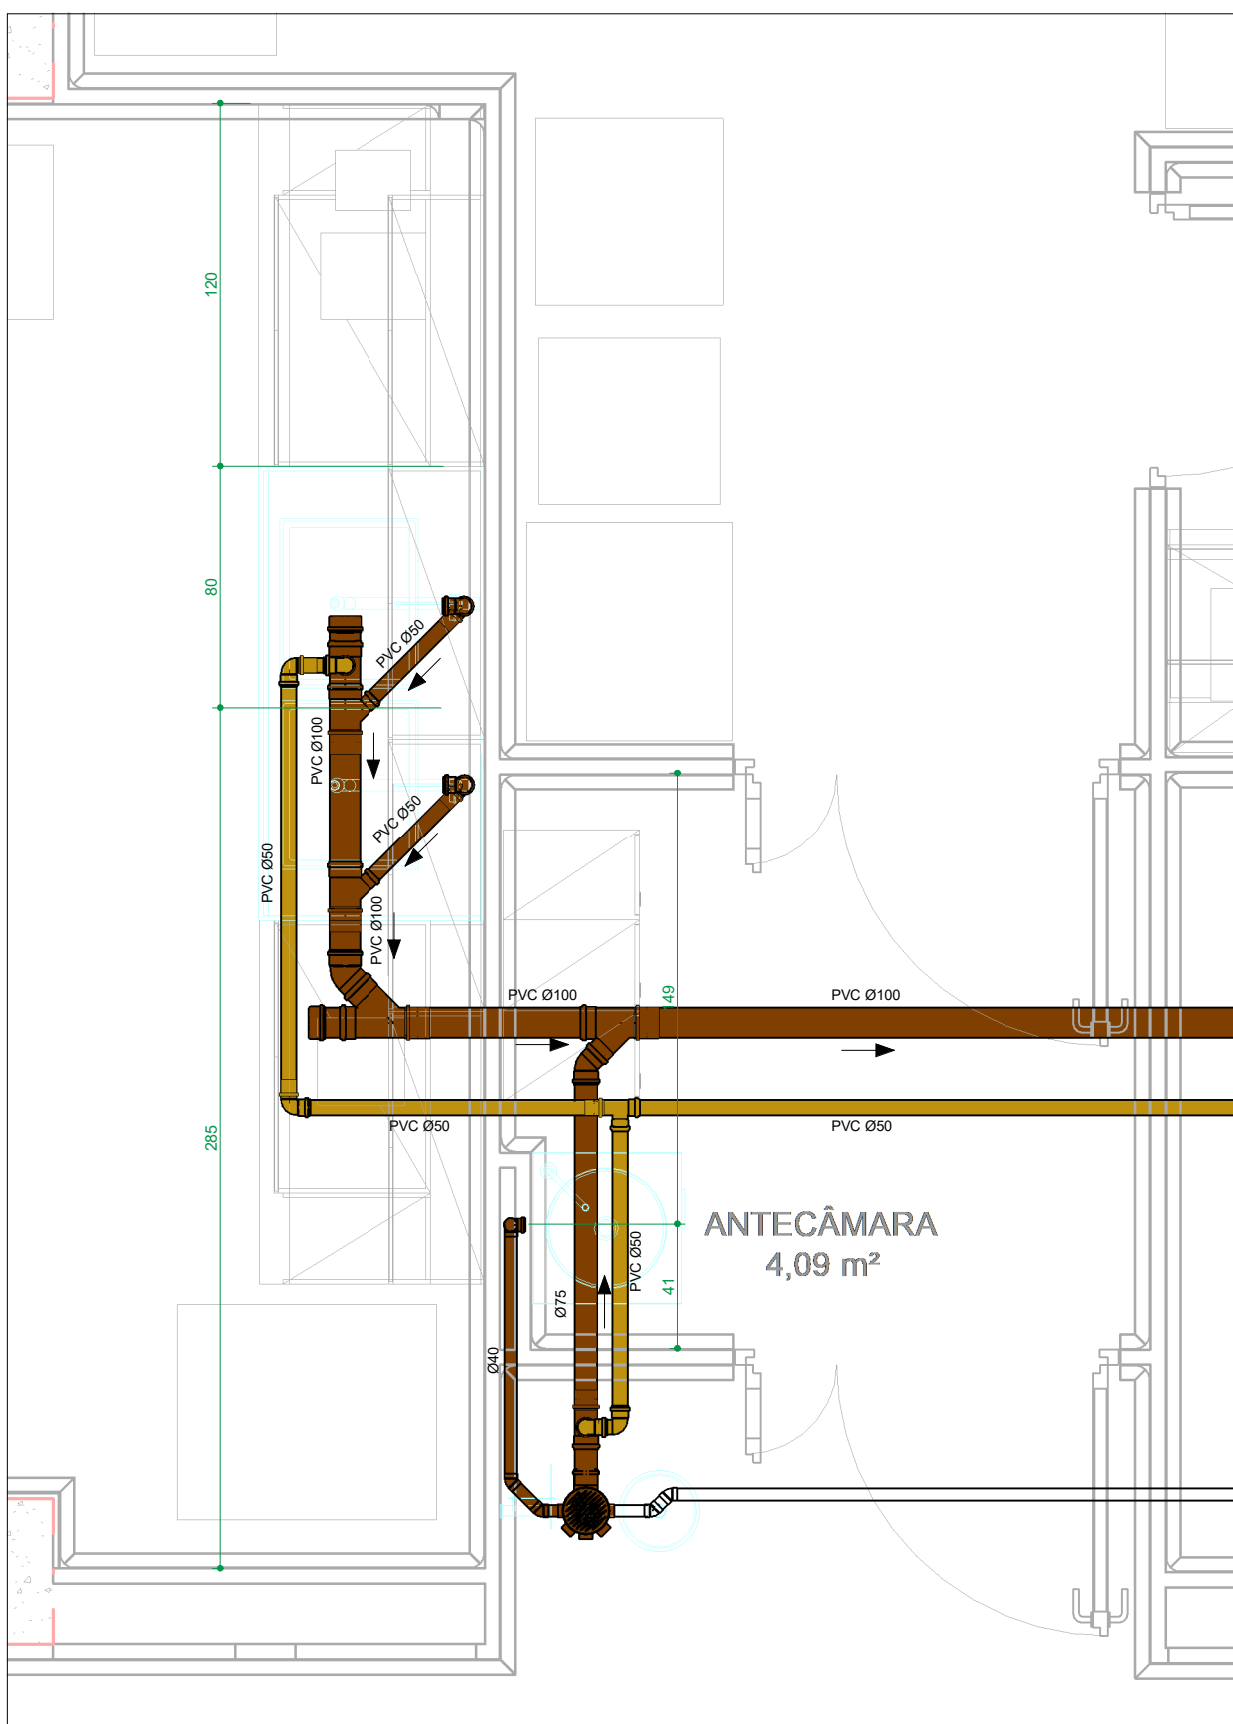

DET. E15

Escala: 1:25

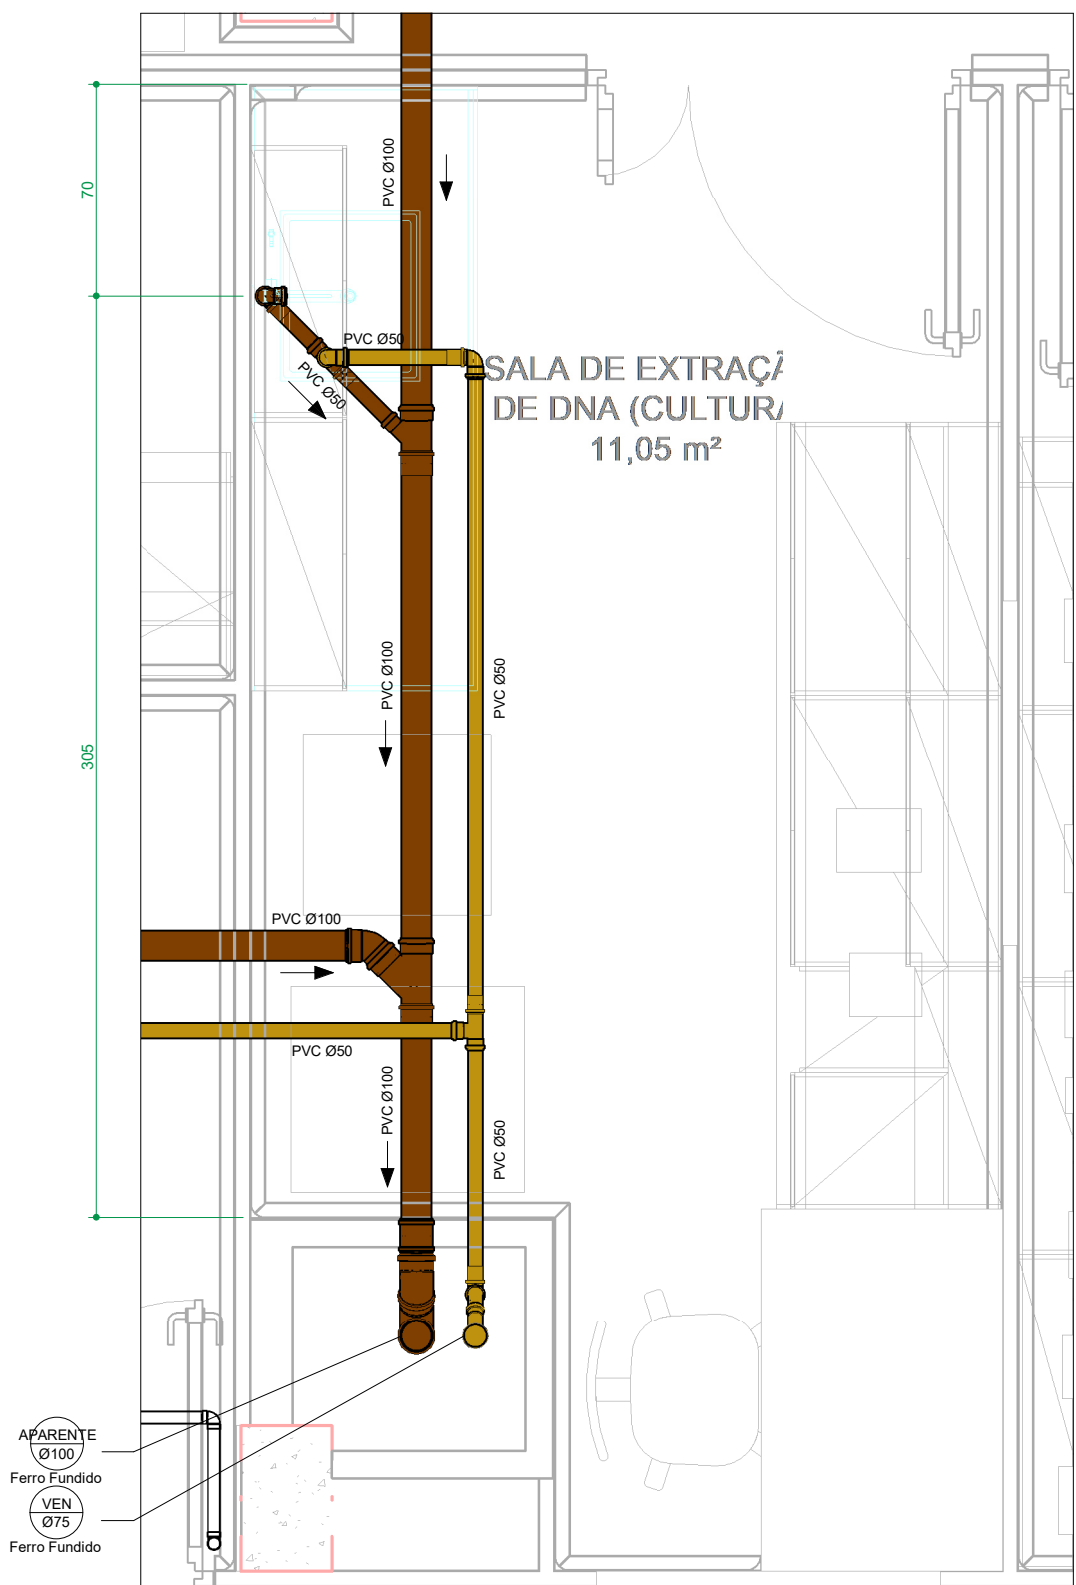

DET. E16

Escala: 1:25

CONVENÇÃO DETALHES DE ESGOTO					
CAIXA SIFONADA	CONEXÕES 90°	TE SANITÁRIO	JUNÇÃO DE REDUÇÃO	JUNÇÃO SIMPLES	
