


PLANTA DE CASCATA DE PRESSÕES – PLANTA 3ª PAVIMENTO – PARTE 01/02

ESCALA 1 : 50

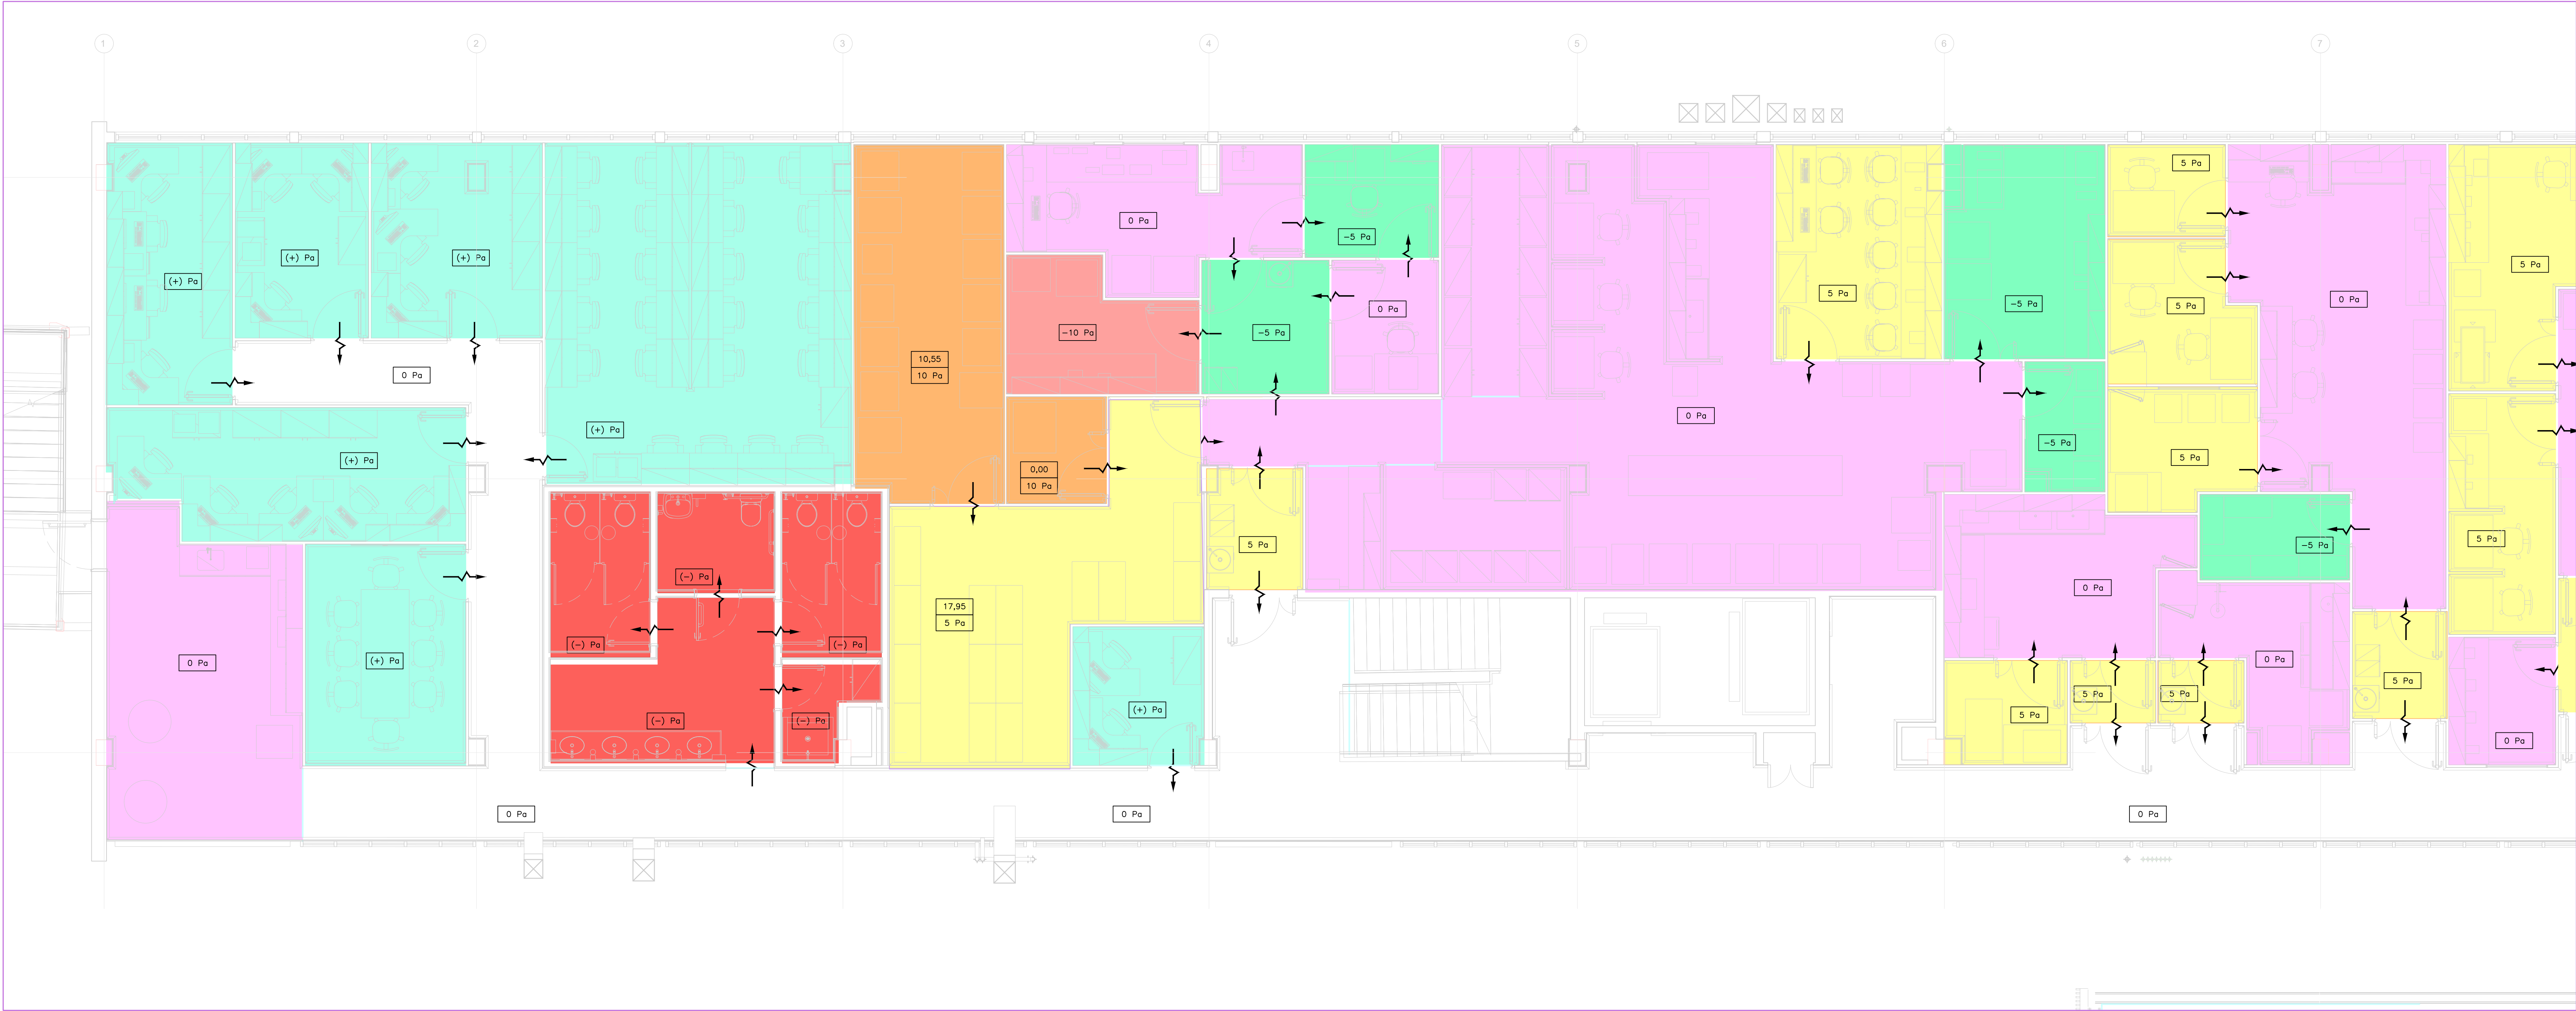

PLANTA DE CASCATA DE PRESSÕES – PLANTA 5ª PAVIMENTO – PARTE 01/02

ESCALA 1 : 50

LEGENDA	
PRESSÕES DOS AMBIENTES	
	(+) Pa
	(-) Pa
	-5 Pa
	0 Pa
	5 Pa
	10 Pa
	15 Pa
	20 Pa

REVISÃO	EMISSÃO INICIAL	BENTO FERREIRA	BRUNO	04/06/2023
REVISÃO	DESCRIÇÃO	REVISADO POR	RESP. TÉCNICO	DATA
<div><div><div>CONCREMAT</div><div>CONCREMAT</div></div><div><div>Ministério da Saúde</div><div>Flóriduz</div><div>Fundação Oswaldo Cruz</div></div><div><div>Nome do PREDIO / ÁREA</div><div>PAVILHÃO ROCHA LIMA /</div><div>LABORATÓRIOS IOC</div></div></div>				
OBJETIVO		CAMPUS		SETOR
REFORMA		INSTITUTO FERNANDES FIGUEIRA		3º OU 5º PAVIMENTOS
Nº DA META		O.E. / O.R.		Nº PRANCHAS
024		2023.021		VERBAIS
TIPO DE PROJETO / SUBTÍTULO DE PROJETO		FASE		PROJETO EXECUTIVO
VENTILAÇÃO E REFRIGERAÇÃO		PROJETO EXECUTIVO		
TÍTULO DA PRANCHAS		DATA		
PLANTA DE SETORIZAÇÃO DE CASCATA DE PRESSÃO		04/06/2023		
PLANTA 3ª E 5ª PAVIMENTO - PARTE 01/02		ESCALA		
INDICADA		1720205273495		
COORDENADOR DA META		RESPONSÁVEL TÉCNICO PELO PROJETO		
RODRIGO COSTA		BRUNO KOWALCZUK NOVAIS		
CORPO DE PROJETO		CREACAU		
CONCREMAT/MEP - BRUNO K. NOVAIS / ALEXANDRE CINTRA / BENTO FERREIRA		SP-5069827200D		