


PLANTA DE CASCATAS DE PRESSÕES – PLANTA 3ª PAVIMENTO – PARTE 02/02

ESCALA 1 : 50

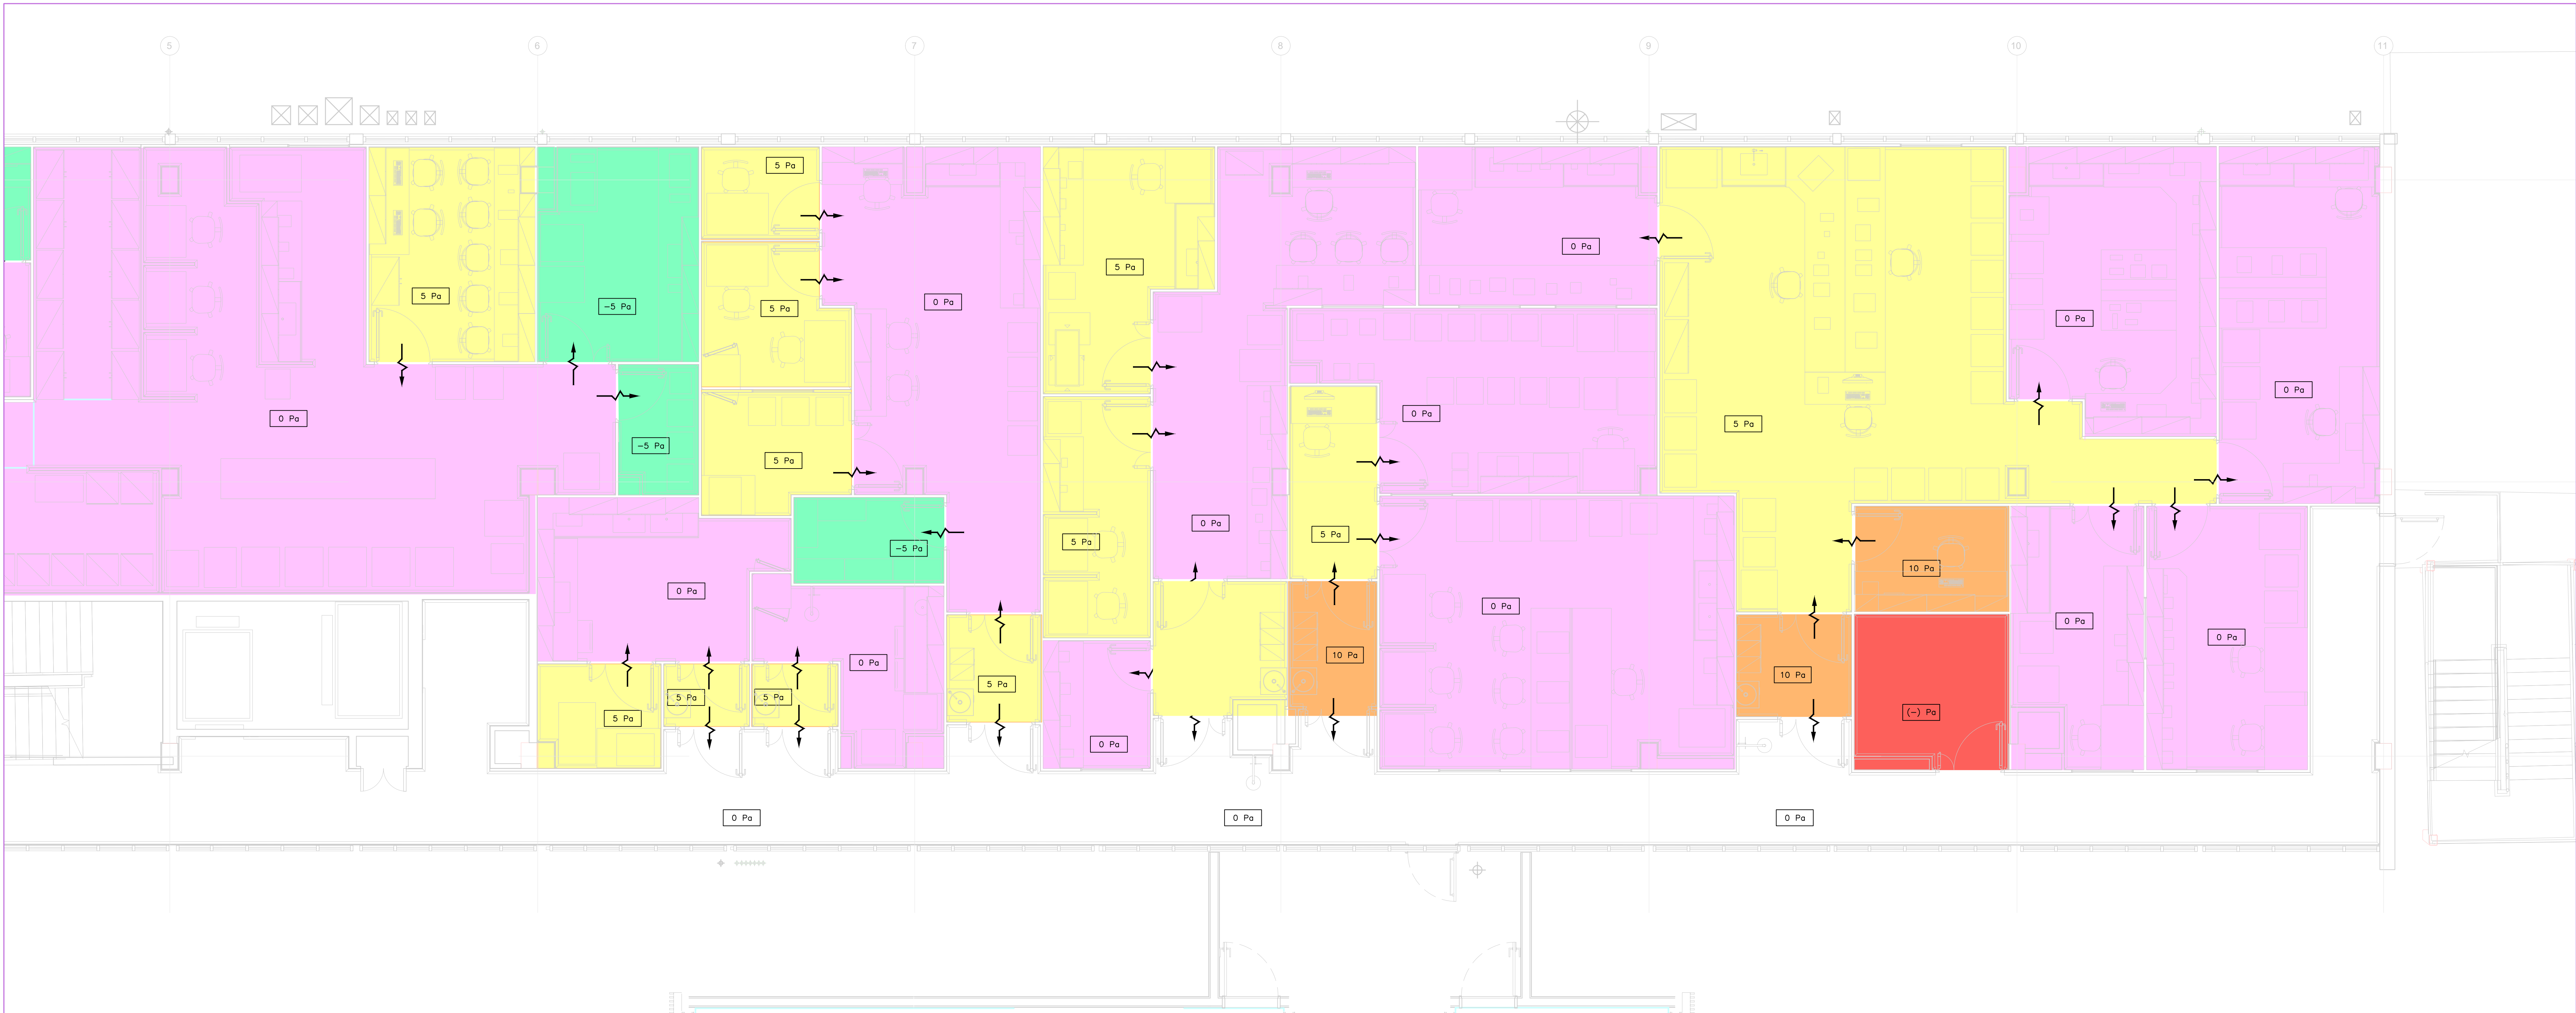

PLANTA DE CASCATAS DE PRESSÕES – PLANTA 5ª PAVIMENTO – PARTE 02/02

ESCALA 1 : 50

LEGENDA	
PRESSÕES DOS AMBIENTES	
	(+) Pa
	(-) Pa
	-5 Pa
	0 Pa
	5 Pa
	10 Pa
	15 Pa
	20 Pa

REVISÃO	EMISSÃO INICIAL	BENTO FERREIRA	BRUNO	04/06/2023
REVISÃO	DESCRIÇÃO	REVISADO POR	RESP. TÉCNICO	DATA
<div><div><div>CONCREMAT</div><div>CONCREMAT</div></div><div><div>Ministério da Saúde</div><div>Flórcuz</div><div>Fundação Osvaldo Cruz</div></div><div><div>Nome do PREDIO / ÁREA</div><div>PAVILHÃO ROCHA LIMA /</div><div>LABORATÓRIOS IOC</div></div></div>				
OBJETIVO	CAMPUS	INSTITUTO FERNANDES FIGUEIRA	SETOR	3º OU 5º PAVIMENTOS
REFORMA	Nº DA META	2023.021	O.E. / O.R.	VERBA
2023.021	2023.06.19.10	2023.06.19.10	VERBA	
Tipo de Projeto / Subtipo de Projeto	FASE	PROJETO EXECUTIVO	DATA	04/06/2023
VENTILAÇÃO E REFRIGERAÇÃO			ESCALA	INDICADA
			ACTIV	
TÍTULO DA PRONÓIA	RESPONSÁVEL TÉCNICO PELO PROJETO	CREACAU	1720205273495	
PLANTA DE SETORIZAÇÃO DE CASCATAS DE PRESSÃO	BRUNO KOWALCZUK NOVAIS	SP-5069827200D		
PLANTA 3ª E 5ª PAVIMENTO - PARTE 02/02				
COORDENADOR DA META	RESPONSÁVEL TÉCNICO PELO PROJETO	CREACAU	1720205273495	
RODRIGO COSTA	BRUNO KOWALCZUK NOVAIS	SP-5069827200D		
COORDENADOR DO PROJETO	CONCREMAT/MEP - BRUNO K. NOVAIS / ALEXANDRE CINTRA / BENTO FERREIRA			

VAC-015