


A

B

C

1 3º PAVIMENTO - MOBILIÁRIO - PARTE A

ESCALA 1 : 50

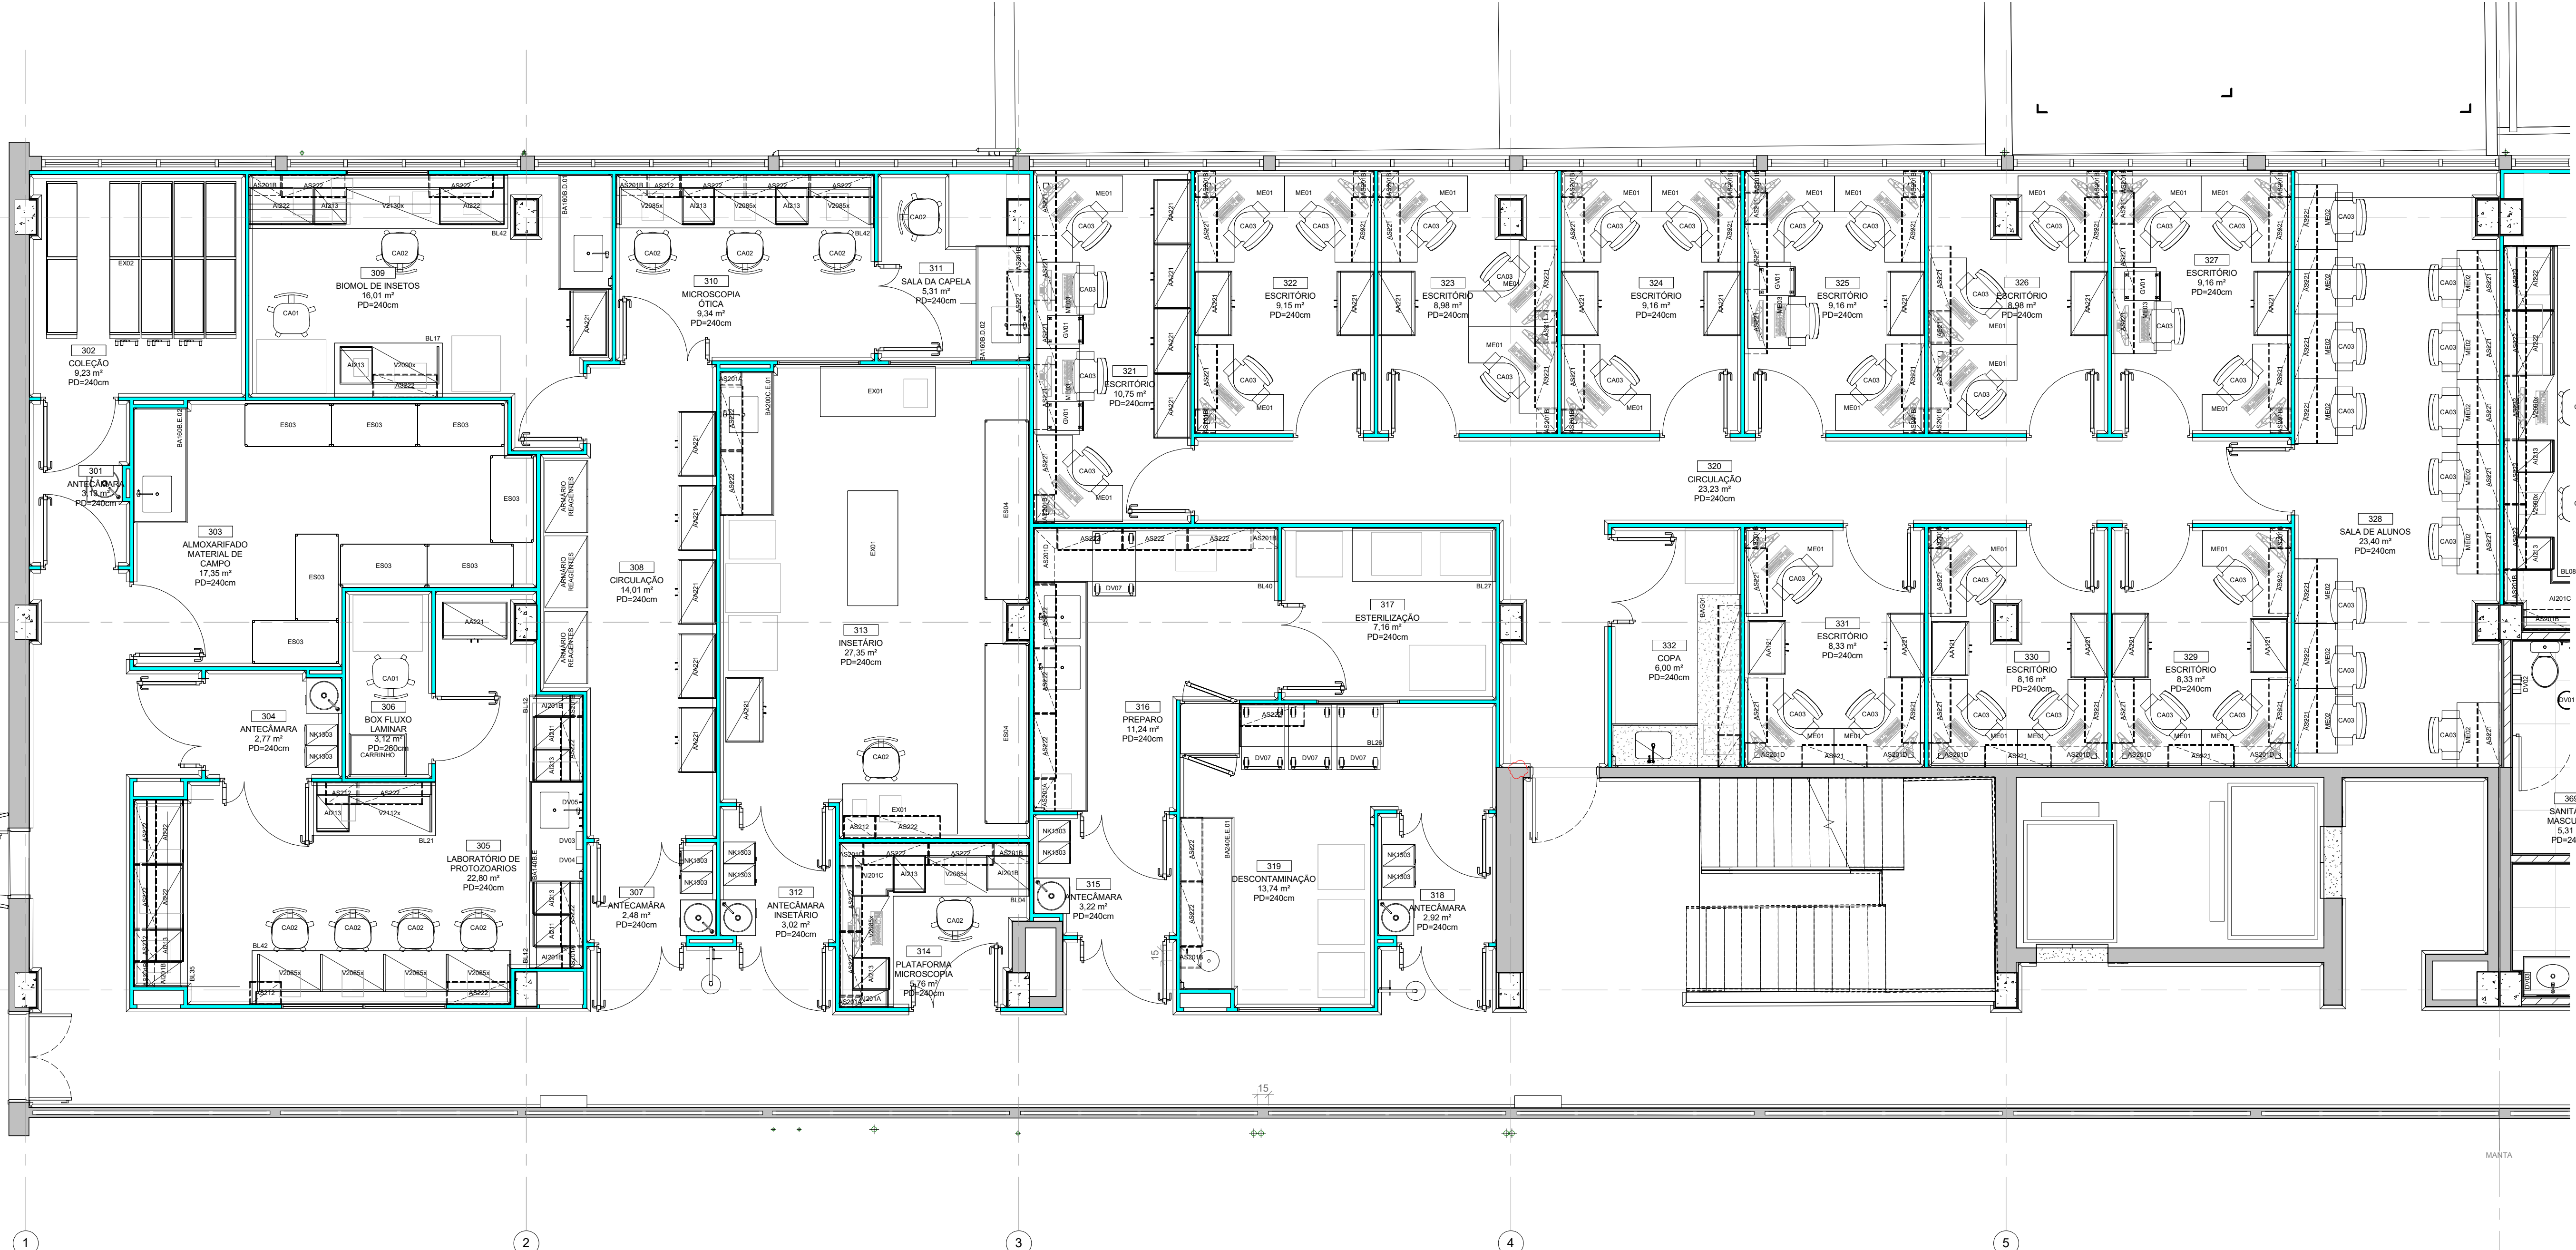

MANTE

TABELA DE MOBILIÁRIO - 3º PAV

MODELO	DESCRIÇÃO	QTD
MOBILIÁRIO GERAL		
	ESTANTE COM ESTRUTURA EM MONTANTES DE AÇO INOX 30 x 30 mm, 06 PLANOS EM CHAPA LISA COM CAPACIDADE MÁXIMA DE 280 Kg - 100 x 50 x 200 cm	2
CA01	CADEIRA GATATÓRIA, SEM BRACOS, ESTOFADO EM ESPUMA DE POLIURETANO DE 45 mm, ENCOSTO EM ESPUMA DE POLIURETANO DE 45 mm, POLTRONA REVESTIDA (ENCOSTO E ASSENTO) EM COWING, COR A DEFINIR, ESTRUTURA EM AÇO INOX ADA, BASE GATATÓRIA ARQUEADA 5 PATAS, FABRICADA EM AÇO INOX E RODÍZIOS DE DÚPLIO GIRO, TUBO CENTRAL DE AÇO INOX COM REGULAGEM DE ALTURA PNEUMÁTICA A GAS - CADEIRA GIRO SEM BRAÇO INOX E POLIURETANO COM 5 PONTAS E RODÍZIOS DÚPLIOS, COM ANEL DE APOIO - CADEIRA GIRO ALTA SEM BRAÇO POLIESTER COM ANEL DE APOIO	9
CA02	CADEIRA GATATÓRIA ESTOFADA COM TECIDO 100% POLIESTER, COM BASE EM FORMATO DE ESTRELA COM 5 PONTAS E RODÍZIOS DÚPLIOS, COM ANEL DE APOIO - CADEIRA GIRO ALTA SEM BRAÇO POLIESTER COM ANEL DE APOIO	49
CA03	CADEIRA COM RODÍZIOS E BRACOS	46
DV01	LIXEIRA REDONDA 6L, GUANAPLAST, REF. H30 - LIXEIRA REDONDA 6L	4
DV02	DISPENSER PARA PAPEL HIGIENICO RÓLO, MELHORAMENTO, LINHA STANDARD, REF. T0190 -	5
DV03	DISPENSER PAPEL TOALHA, MELHORAMENTOS REF. 7007 - DISPENSER TOALHA	4
DV04	DISPENSER SABONETEIRA, MELHORAMENTOS REF. 7009 - DISPENSER SABONETE	5
DV05	ESCORREDOR DE VÍDUA EM POLIPROPILENO - ESCORREDOR EM POLIPROPILENO	1
DV06	ARQUIVO DESLIZANTE MONTADO SOB MEDIDA - 160 x 60 x 223 cm CADA ESTANTE, COM 6 ESTANTES	1
DV07	CARRINHO DE TRANSPORTE EM AÇO INOX - 90 x 60 x 100 cm	4
ES03	ESTANTE COM ESTRUTURA EM MONTANTES DE AÇO INOX 30 x 30 mm, 06 PLANOS EM CHAPA LISA COM CAPACIDADE MÁXIMA DE 280 Kg - 120 x 60 x 200 cm	8
ES04	ESTANTE COM ESTRUTURA EM MONTANTES DE AÇO INOX 30 x 30 mm, 06 PLANOS EM CHAPA LISA COM CAPACIDADE MÁXIMA DE 280 Kg - 250 x 60 x 200 cm	2
EX01	BANCADA EM AÇO INOX AISI 304, 30MM ESPESURA, TAMPO COM ESPESURA 18,8 MSG, BORDAS COM SOBRELAVIAÇÃO DE 10 MM DE ALTURA E RODABANCA DE 100 MM DE ALTURA SOBRE BASE EM AO INOX, ENCHIMENTO EM COMPENSADO NAVAL - 160 x 70 x 90 cm, BANCADA EXISTENTE	3
EX02	ARQUIVO DESLIZANTE EXISTENTE - 210 x 42 x 223 cm CADA ESTANTE, COM 5 ESTANTES	1
EX03	ARQUIVO DESLIZANTE EXISTENTE - 210 x 42 x 223 cm CADA ESTANTE, COM 7 ESTANTES	1
GV01	GAVETERO, TAMPO, CORPO E FUNDO EM MDF 15 mm, REVESTIDO EM LAMINADO MELAMÍNICO BRANCO, COM RODÍZIOS - 40 x 50 x 65 cm, 4 GAVETAS	4
ME01	MESA DE TRABALHO EM L - 120 x 120 cm, 75 cm DE ALTURA, TAMPO EM CHAPA ÚNICA DE MDF COM NO MÍNIMO 30MM DE ESPESURA, REVESTIDA EM AMBAS AS FACES COM LAMINADO MELAMÍNICO E BORDAS RETAS EM MDF NA MESMA COR DO LAMINADO MELAMÍNICO COM BASE METÁLICA COM PINTURA ELETROESTÁTICA - 120 x 120 cm	29
ME02	MESA EM COMPENSADO NAVAL 30MM REVESTIDO EM LAMINADO POSTFORMING NA COR BRANCO COM PERFIL PLÁSTICO BRANCO CHATO 3 MM NAS LATERAIS, SOBRE BASE METÁLICA COM AÇO INOX - 90 x 60 x 75 cm	13
ME03	MESA EM COMPENSADO NAVAL 30MM REVESTIDO EM LAMINADO POSTFORMING NA COR BRANCO COM PERFIL PLÁSTICO BRANCO CHATO 3 MM NAS LATERAIS, SOBRE BASE METÁLICA COM AÇO INOX - 120 x 60 x 75 cm	15
NK1303	ARMÁRIO GUARDA VOLUMES DE AÇO COM 3 PORTAS, EM CHAPA GALVANIZADA - NBR 7008 RESISTENTE A CORROÇÃO, COM PINTURA ANTIMOCCROBIANA E BACTERICIDA (NANOTECNOLOGIA) - 30 x 45 x 182 cm, COM 3 PORTAS	4
MÓDULO ALTO		
AA121	ARMÁRIO ALTO DE 2 PORTAS, CORPO E FUNDO EM MDF 15 mm, REVESTIDO EM LAMINADO MELAMÍNICO BRANCO, CONTENDO 5 PRATELEIRAS MÓVEIS, E PUXADORES EM PVC - 75 x 52 x 200 cm	5
AA221	ARMÁRIO ALTO DE 2 PORTAS, CORPO E FUNDO EM MDF 15 mm, REVESTIDO EM LAMINADO MELAMÍNICO BRANCO, CONTENDO 5 PRATELEIRAS MÓVEIS, E PUXADORES EM PVC - 90 x 52 x 200 cm	25
MÓDULO INTERIOR		
AI201A	MÓDULO DE ACABAMENTO, CORPO E FUNDO EM MDF 15 mm, REVESTIDO EM LAMINADO MELAMÍNICO BRANCO - TAMANHO VARIÁVEL COM PAINEL FECHADO	3
AI201B	MÓDULO DE ACABAMENTO, CORPO E FUNDO EM MDF 15 mm, REVESTIDO EM LAMINADO MELAMÍNICO BRANCO - TAMANHO VARIÁVEL COM 1 PRATELEIRA	11
AI201C	MÓDULO EM "L" DE ACABAMENTO, CORPO E FUNDO EM MDF 15 mm, REVESTIDO EM LAMINADO MELAMÍNICO BRANCO - TAMANHO VARIÁVEL, COM PAINEL FECHADO EM "L"	3
AI201D	MÓDULO EM "L" DE ACABAMENTO, CORPO E FUNDO EM MDF 15 mm, REVESTIDO EM LAMINADO MELAMÍNICO BRANCO - TAMANHO VARIÁVEL, COM 1 PRATELEIRA EM "L"	5
AI211	ARMÁRIO DE 1 PORTA, TAMPO, CORPO E FUNDO EM MDF 15 mm, REVESTIDO EM LAMINADO MELAMÍNICO BRANCO, CONTENDO 1 PRATELEIRA MÓVEL, E PUXADORES EM PVC - 45 x 52 x 87 cm	2
AI213	ARMÁRIO DE 4 OU 5 GAVETAS, TAMPO, CORPO E FUNDO EM MDF 15 mm, REVESTIDO EM LAMINADO MELAMÍNICO BRANCO, E PUXADORES EM PVC - 45 x 52 x 87 cm, COM 5 GAVETAS	28
AI222	ARMÁRIO DE 2 PORTAS, TAMPO, CORPO E FUNDO EM MDF 15 mm, REVESTIDO EM LAMINADO MELAMÍNICO BRANCO, CONTENDO 1 PRATELEIRA MÓVEL, 2 GAVETAS E PUXADORES EM PVC - 90 x 52 x 87 cm	26
V2065x	MÓDULO VAZADO PARA SUSTENTAÇÃO DE BANCADAS, CORPO E FUNDO EM MDF 25 mm, REVESTIDO EM LAMINADO MELAMÍNICO BRANCO, COM ESPAÇO PARA CADEIRA - 60 x 49,5 x 87 cm	1
V2075x	MÓDULO VAZADO PARA SUSTENTAÇÃO DE BANCADAS, CORPO E FUNDO EM MDF 25 mm, REVESTIDO EM LAMINADO MELAMÍNICO BRANCO, COM ESPAÇO PARA CADEIRA - 75 x 49,5 x 87 cm	17
V2085x	MÓDULO VAZADO PARA SUSTENTAÇÃO DE BANCADAS, CORPO E FUNDO EM MDF 25 mm, REVESTIDO EM LAMINADO MELAMÍNICO BRANCO, COM ESPAÇO PARA CADEIRA - 80 x 49,5 x 87 cm	20
V2090x	MÓDULO VAZADO PARA SUSTENTAÇÃO DE BANCADAS, CORPO E FUNDO EM MDF 25 mm, REVESTIDO EM LAMINADO MELAMÍNICO BRANCO, COM ESPAÇO PARA CADEIRA - 90 x 49,5 x 87 cm	8
V2112x	MÓDULO VAZADO PARA SUSTENTAÇÃO DE BANCADAS, CORPO E FUNDO EM MDF 25 mm, REVESTIDO EM LAMINADO MELAMÍNICO BRANCO, COM ESPAÇO PARA CADEIRA - 112,5 x 49,5 x 87 cm	1
V2130x	MÓDULO VAZADO PARA SUSTENTAÇÃO DE BANCADAS, CORPO E FUNDO EM MDF 25 mm, REVESTIDO EM LAMINADO MELAMÍNICO BRANCO, COM ESPAÇO PARA CADEIRA - 130 x 49,5 x 87 cm	1
MÓDULO SUSPENSO		
AS201A	MÓDULO SUSPENSO DE ACABAMENTO, CORPO E FUNDO EM MDF 15 mm, REVESTIDO EM LAMINADO MELAMÍNICO BRANCO - TAMANHO VARIÁVEL COM PAINEL FECHADO	12
AS201B	MÓDULO SUSPENSO DE ACABAMENTO, CORPO E FUNDO EM MDF 15 mm, REVESTIDO EM LAMINADO MELAMÍNICO BRANCO - TAMANHO VARIÁVEL COM 2 PRATELEIRAS	42
AS201C	MÓDULO SUSPENSO EM "L" DE ACABAMENTO, CORPO E FUNDO EM MDF 15 mm, REVESTIDO EM LAMINADO MELAMÍNICO BRANCO - TAMANHO VARIÁVEL, COM 2 PRATELEIRAS EM "L"	3
AS201D	MÓDULO SUSPENSO EM "L" DE ACABAMENTO, CORPO E FUNDO EM MDF 15 mm, REVESTIDO EM LAMINADO MELAMÍNICO BRANCO - TAMANHO VARIÁVEL, COM 2 PRATELEIRAS EM "L"	10
AS211	ARMÁRIO SUSPENSO DE 1 PORTA SEM VISOR, TAMPO, CORPO E FUNDO EM MDF 15 mm, REVESTIDO EM LAMINADO MELAMÍNICO BRANCO, CONTENDO 2 PRATELEIRAS MÓVEIS E PUXADORES EM PVC - 45 x 52 x 90 cm	4
AS212	ARMÁRIO SUSPENSO DE 1 PORTA COM VISOR, TAMPO, CORPO E FUNDO EM MDF 15 mm, REVESTIDO EM LAMINADO MELAMÍNICO BRANCO, CONTENDO 2 PRATELEIRAS MÓVEIS E PUXADORES EM PVC - 45 x 52 x 90 cm	16
AS221	ARMÁRIO SUSPENSO DE 2 PORTAS SEM VISOR, TAMPO, CORPO E FUNDO EM MDF 15 mm, REVESTIDO EM LAMINADO MELAMÍNICO BRANCO, CONTENDO 2 PRATELEIRAS MÓVEIS E PUXADORES EM PVC - 90 x 52 x 90 cm	50
AS222	ARMÁRIO SUSPENSO DE 2 PORTAS COM VISOR, TAMPO, CORPO E FUNDO EM MDF 15 mm, REVESTIDO EM LAMINADO MELAMÍNICO BRANCO, CONTENDO 2 PRATELEIRAS MÓVEIS E PUXADORES EM PVC - 90 x 52 x 90 cm	103
ASFV01	FECHAMENTO VERTICAL EM MDF 15 mm, REVESTIDO EM LAMINADO MELAMÍNICO BRANCO -	3
PRATELEIRAS		
PR01	CONJUNTO DE 5 PRATELEIRAS EM MDF 15 mm, REVESTIDO EM LAMINADO MELAMÍNICO BRANCO APOIADAS EM CALÇOS PRESOS NAS PAREDES - 55 x 42,5 x 240 cm	2

NOTAS GERAIS

- 1 - CONFERIR MEDIDAS NO LOCAL
- 2 - TODAS AS MEDIDAS ESTÃO EM CENTÍMETROS, EXCETO QUANDO INDICAR O CONTRÁRIO;
- 3 - AS PAREDES SÃO COTADAS POSSUINDO 15 CENTÍMETROS DE ESPESURA
- 4 - AS BANCADAS SÃO COTADAS POSSUINDO 15 CENTÍMETROS
- 5 - AS COTAS REFEREM-SE ÀS MEDIDAS NOMINAIS, SEM O VALOR QUANDO INDICADO O CONTRÁRIO;
- 6 - AS COTAS PODEM VARIAR DE ACORDO COM O PROJETO
- 7 - PARA DETALHES, VER O CADERNO DE ESPECIFICAÇÃO TÉCNICA
- 8 - PARA DOCUMENTOS DE REFERÊNCIA, VER LISTA DE DOCUMENTOS
- 9 - AS ÁREAS EXISTENTES DEVEM SER VERIFICADAS/REVISADAS PARA SEU PERFETO FUNCIONAMENTO
- 10 - A ESTRUTURA INFORMADA NESTE PROJETO É BASEADA EM PLANILHAS FORNECIDAS PELA FIOCRUZ, SEM CONDIÇÕES DE VERIFICAÇÃO DE SEUS ALTERNATIVAS SÃO ESTRUTURAS QUE NÃO, PORTANTO DEVE-SE DEMONSTRAR CAUTELOSAMENTE PAREDES E PISOS E VERIFICAR AS MEDIDAS APÓS ESSA CONSULTA

PROJETO	EMISSÃO INICIAL	REVISADO POR	REVISADO POR	DATA

PROJETO	EMISSÃO INICIAL	REVISADO POR	REVISADO POR	DATA

DCV-027