

A

B

C

1 5º PAVIMENTO - MOBILIÁRIO - PARTE A  
ESCALA 1:50

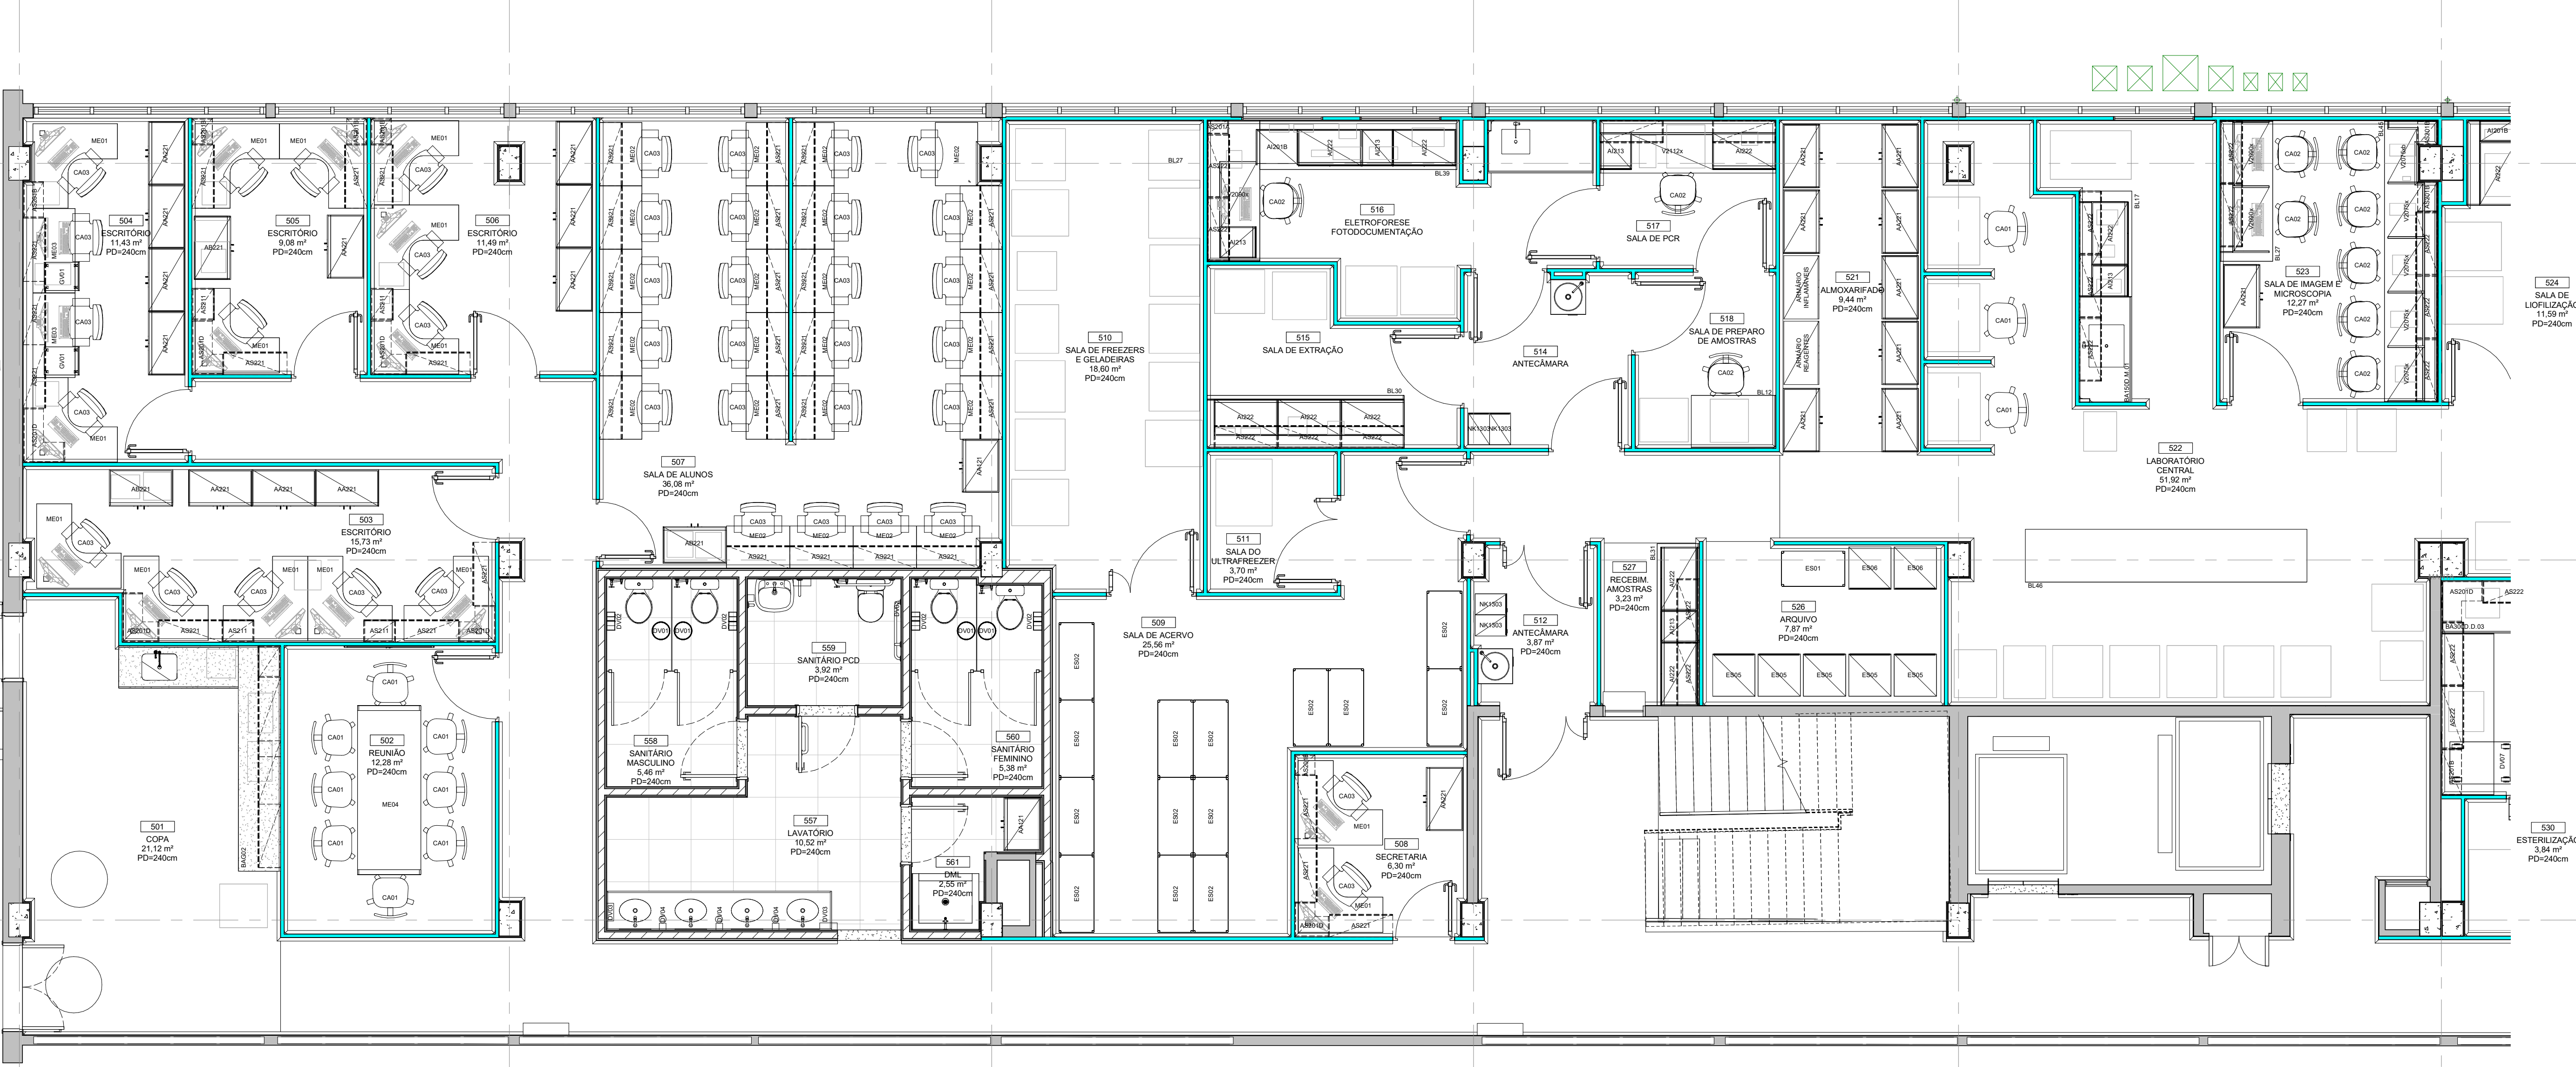


TABELA DE MOBILIÁRIO - 5º PAV

MODELO	DESCRIÇÃO	QTD
MOBILIÁRIO GERAL		
CA01	ESTANTE COM ESTRUTURA EM MONTANTES DE AÇO INOX 30 x 30 mm, 06 PLANOS EM CHAPA LISA COM CAPACIDADE MÁXIMA DE 280 Kg - 90 x 40 x 200 cm	5
CA01	CADEIRA GIRATÓRIA, SEM BRACOS, ESTOFADO EM ESPUMA DE POLIURETANO DE 45 mm, ENCOSTO EM ESPUMA DE POLIURETANO DE 45 mm, POL. TRONA REVESTIDA (ENCOSTO E ASSENTO) EM CROURNO, COR A DEFINIR, ESTRUTURA EM AÇO INOX A304, BASE GIRATÓRIA ARQUEADA 5 PATAS, FABRICADA EM AÇO INOX E RODÍZIOS DE DUPLO GIRO, TUBO CENTRAL DE AÇO INOX COM REGULAGEM DE ALTURA PNEUMÁTICA A GÁS - CADEIRA GIRO SEM BRACO INOX E POLIURETANO	33
CA02	CADEIRA GIRATÓRIA ESTOFADA COM TECIDO 100% POLIÉSTER, COM BASE EM FORMATO DE ESTRELA COM 5 PONTAS E RODÍZIOS DUPLS, COM ANEL DE APOIO - CADEIRA GIRO ALTA SEM BRACO POLIÉSTER COM ANEL DE APOIO	21
CA03	CADEIRA COM RODÍZIOS E BRACOS	41
DV01	LIXEIRA REDONDA EL. GUANPLAST REF. H30 - LIXEIRA REDONDA RL	4
DV02	DISPENSER PARA PAPEL HIGIÊNICO ROLO, MELHORAMENTO, LINHA STANDARD, REF. 70100 - PAPELEIRA TIPO ROLO	5
DV03	DISPENSER PAPEL TOALHA, MELHORAMENTOS REF. 7007 - DISPENSER TOALHA	3
DV04	DISPENSER SABONETEIRA, MELHORAMENTOS REF. 7009 - DISPENSER SABONETE	4
DV07	CARRINHO DE TRANSPORTE EM AÇO INOX - 90 x 60 x 100 cm	3
ES01	ESTANTE COM ESTRUTURA EM MONTANTES DE AÇO INOX 30 x 30 mm, 06 PLANOS EM CHAPA LISA COM CAPACIDADE MÁXIMA DE 280 Kg - 90 x 50 x 200 cm	1
ES02	ESTANTE COM ESTRUTURA EM MONTANTES DE AÇO INOX 30 x 30 mm, 06 PLANOS EM CHAPA LISA COM CAPACIDADE MÁXIMA DE 280 Kg - 110 x 50 x 200 cm	14
ES05	ARQUIVO TIPO GAVETEIRO DE METAL - 60 x 60 x 180 cm, COM 5 GAVETAS	5
ES06	ARQUIVO TIPO GAVETEIRO DE METAL - 60 x 60 x 180 cm, COM 20 GAVETAS	2
GV01	GAVETEIRO, TAMPO, CORPO E FUNDO EM MDF 15 mm, REVESTIDO EM LAMINADO MELAMÍNICO BRANCO, COM RODÍZIOS - 40 x 50 x 65 cm, 4 GAVETAS	2
ME01	MESA DE TRABALHO EM L 120 x 120 cm, 75 cm DE ALTURA, TAMPO EM CHAPA ÚNICA DE MDF COM NO MÍNIMO 30MM DE ESPESURA, REVESTIDA EM AMBAS AS FACES COM LAMINADO MELAMÍNICO E BORDAS RETAS EM MDF NA MESMA COR DO LAMINADO MELAMÍNICO COM BASE METÁLICA COM PINTURA ELETROSTÁTICA - 240 x 90 x 75 cm	15
ME02	MESA EM COMPENSADO NAVAL 30MM REVESTIDO EM LAMINADO POSTFORMING NA COR BRANCO COM PERFIL PLÁSTICO BRANCO CHATO 3 MM NAS LATERAIS, SOBRE BASE METÁLICA EM AÇO INOX - 90 x 60 x 75 cm	24
ME03	MESA EM COMPENSADO NAVAL 30MM REVESTIDO EM LAMINADO POSTFORMING NA COR BRANCO COM PERFIL PLÁSTICO BRANCO CHATO 3 MM NAS LATERAIS, SOBRE BASE METÁLICA EM AÇO INOX - 120 x 60 x 75 cm	2
ME04	MESA DE TRABALHO RETA COM TAMPO EM CHAPA ÚNICA DE MDF COM NO MÍNIMO 30 mm DE ESPESURA, REVESTIDA EM AMBAS AS FACES COM LAMINADO MELAMÍNICO E BORDAS RETAS EM MDF NA MESMA COR DO LAMINADO MELAMÍNICO COM BASE METÁLICA COM PINTURA ELETROSTÁTICA - 240 x 90 x 75 cm	1
NK1303	ARMÁRIO GUARDA VOLUMES DE AÇO COM 3 PORTAS, EM CHAPA GALVANIZADA - NBR 7008 RESISTENTE A CORROSÃO, COM PINTURA ANTIMICROBIANA E BACTERICIDA (NANOTECNOLOGIA) - 30 x 45 x 152 cm, COM 3 PORTAS	15
MÓDULO ALTO		
AA121	ARMÁRIO ALTO DE 2 PORTAS, CORPO E FUNDO EM MDF 15 mm, REVESTIDO EM LAMINADO MELAMÍNICO BRANCO, CONTENDO 5 PRATELEIRAS MÓVEIS, E PUXADORES EM PVC - 75 x 52 x 200 cm	2
AA221	ARMÁRIO ALTO DE 2 PORTAS, CORPO E FUNDO EM MDF 15 mm, REVESTIDO EM LAMINADO MELAMÍNICO BRANCO, CONTENDO 5 PRATELEIRAS MÓVEIS, E PUXADORES EM PVC - 75 x 52 x 200 cm	22
MÓDULO BAIXO		
AB221	ARMÁRIO BAIXO DE 2 PORTAS, CORPO E FUNDO EM MDF 15 mm, REVESTIDO EM LAMINADO MELAMÍNICO BRANCO, CONTENDO 2 PRATELEIRAS MÓVEIS, E PUXADORES EM PVC - 90 x 52 x 75 cm	3
MÓDULO INFERIOR		
Ai001A	MÓDULO DE ACABAMENTO, CORPO E FUNDO EM MDF 15 mm, REVESTIDO EM LAMINADO MELAMÍNICO BRANCO - TAMANHO VARIÁVEL COM PAINEL FECHADO	2
Ai001B	MÓDULO DE ACABAMENTO, CORPO E FUNDO EM MDF 15 mm, REVESTIDO EM LAMINADO MELAMÍNICO BRANCO - TAMANHO VARIÁVEL COM 1 PRATELEIRA	15
Ai001C	MÓDULO EM "L" DE ACABAMENTO, CORPO E FUNDO EM MDF 15 mm, REVESTIDO EM LAMINADO MELAMÍNICO BRANCO - TAMANHO VARIÁVEL COM PAINEL FECHADO EM "L"	1
Ai001D	MÓDULO EM "L" DE ACABAMENTO, CORPO E FUNDO EM MDF 15 mm, REVESTIDO EM LAMINADO MELAMÍNICO BRANCO - TAMANHO VARIÁVEL COM 1 PRATELEIRA EM "L"	4
Ai0213	ARMÁRIO DE 4 OU 5 GAVETAS, TAMPO, CORPO E FUNDO EM MDF 15 mm, REVESTIDO EM LAMINADO MELAMÍNICO BRANCO, E PUXADORES EM PVC - 45 x 52 x 87 cm, COM 5 GAVETAS	31
Ai222	ARMÁRIO DE 2 PORTAS, TAMPO, CORPO E FUNDO EM MDF 15 mm, REVESTIDO EM LAMINADO MELAMÍNICO BRANCO, CONTENDO 1 PRATELEIRA MÓVEL, 2 GAVETAS E PUXADORES EM PVC - 90 x 52 x 87 cm	45
V2075x	MÓDULO VAZADO PARA SUSTENTAÇÃO DE BANCADAS, CORPO E FUNDO EM MDF 25 mm, REVESTIDO EM LAMINADO MELAMÍNICO BRANCO, COM ESPAÇO PARA CADEIRA - 75 x 49,5 x 87 cm	6
V2075b	MÓDULO VAZADO PARA SUSTENTAÇÃO DE BANCADAS, CORPO E FUNDO EM MDF 25 mm, REVESTIDO EM LAMINADO MELAMÍNICO BRANCO, COM ESPAÇO PARA CADEIRA - 75 x 49,5 x 87 cm	1
V2080x	MÓDULO VAZADO PARA SUSTENTAÇÃO DE BANCADAS, CORPO E FUNDO EM MDF 25 mm, REVESTIDO EM LAMINADO MELAMÍNICO BRANCO, COM ESPAÇO PARA CADEIRA - 80 x 49,5 x 87 cm	2
V2085x	MÓDULO VAZADO PARA SUSTENTAÇÃO DE BANCADAS, CORPO E FUNDO EM MDF 25 mm, REVESTIDO EM LAMINADO MELAMÍNICO BRANCO, COM ESPAÇO PARA CADEIRA - 85 x 49,5 x 87 cm	1
V2090x	MÓDULO VAZADO PARA SUSTENTAÇÃO DE BANCADAS, CORPO E FUNDO EM MDF 25 mm, REVESTIDO EM LAMINADO MELAMÍNICO BRANCO, COM ESPAÇO PARA CADEIRA - 90 x 49,5 x 87 cm	11
V2112x	MÓDULO VAZADO PARA SUSTENTAÇÃO DE BANCADAS, CORPO E FUNDO EM MDF 25 mm, REVESTIDO EM LAMINADO MELAMÍNICO BRANCO, COM ESPAÇO PARA CADEIRA - 115 x 49,5 x 87 cm	1
MÓDULO SUSPENSO		
AS001A	MÓDULO SUSPENSO DE ACABAMENTO, CORPO E FUNDO EM MDF 15 mm, REVESTIDO EM LAMINADO MELAMÍNICO BRANCO - TAMANHO VARIÁVEL COM PAINEL FECHADO	2
AS001B	MÓDULO SUSPENSO DE ACABAMENTO, CORPO E FUNDO EM MDF 15 mm, REVESTIDO EM LAMINADO MELAMÍNICO BRANCO - TAMANHO VARIÁVEL COM 2 PRATELEIRAS	19
AS001D	MÓDULO SUSPENSO EM "L" DE ACABAMENTO, CORPO E FUNDO EM MDF 15 mm, REVESTIDO EM LAMINADO MELAMÍNICO BRANCO - TAMANHO VARIÁVEL COM 2 PRATELEIRAS EM "L"	11
AS0211	ARMÁRIO SUSPENSO DE 1 PORTA SEM VISOR, TAMPO, CORPO E FUNDO EM MDF 15 mm, REVESTIDO EM LAMINADO MELAMÍNICO BRANCO, CONTENDO 2 PRATELEIRAS MÓVEIS E PUXADORES EM PVC - 45 x 32 x 90 cm	4
AS0212	ARMÁRIO SUSPENSO DE 1 PORTA COM VISOR, TAMPO, CORPO E FUNDO EM MDF 15 mm, REVESTIDO EM LAMINADO MELAMÍNICO BRANCO, CONTENDO 2 PRATELEIRAS MÓVEIS E PUXADORES EM PVC - 45 x 32 x 90 cm	7
AS0221	ARMÁRIO SUSPENSO DE 2 PORTAS COM VISOR, TAMPO, CORPO E FUNDO EM MDF 15 mm, REVESTIDO EM LAMINADO MELAMÍNICO BRANCO, CONTENDO 2 PRATELEIRAS MÓVEIS E PUXADORES EM PVC - 45 x 32 x 90 cm	42
AS0222	ARMÁRIO SUSPENSO DE 2 PORTAS COM VISOR, TAMPO, CORPO E FUNDO EM MDF 15 mm, REVESTIDO EM LAMINADO MELAMÍNICO BRANCO, CONTENDO 2 PRATELEIRAS MÓVEIS E PUXADORES EM PVC - 90 x 32 x 90 cm	75

R000

EMISSION INICIAL

REV.

DESCRÇÃO

HMMMS

REVISADO POR

CARLOS MARCHESE

RESP. TÉCNICO

05/09/2022

DATA

CONCREMAT

engenharia e tecnologia

中国交通

CHINA TRANSPORTATION

Ministério da Saúde

FIOCRUZ

Fundação Oswaldo Cruz

PROJETO / UNIDADE

PAVILHÃO ROCHA LIMA / LABORATÓRIOS IOC

OBJETIVO

REFORMA

W/ DA META

024

2023.021

2023.06.19.03

2023.06.19.03

30.000889-CMAT-PE-RL-005-A-09-DE-0029

TIPO DE PROJETO

DESENHO INDUSTRIAL

TÍTULO DA PRONCHA

DESENHO INDUSTRIAL AMPLIADO

5º PAVIMENTO - LADO A

COORDENADOR DA META

RODRIGO COSTA

RESPONSÁVEL TÉCNICO

CARLOS EDUARDO P. MARCHESE

CREA/CAU

A32642-9

ART/IRRT

SH1021155400CT001A

DATA

05/09/2022

ESCALA

1:50

SETOR

3º OU 5º PAVIMENTO

PROJETO EXECUTIVO

DCV-029

CRIOÇÃO DO ARQUIVO

ÚLTIMA ATUALIZAÇÃO