

LEGENDA DE DEMOLIÇÕES


ALVENARIA A DEMOLIR

OUTROS ELEMENTOS A DEMOLIR

PISO CERÂMICO A DEMOLIR

PISO DE ALTA RESISTÊNCIA EM GRANTINA (TIPO KORODUR) A DEMOLIR

PISO EM CONCRETO A DEMOLIR

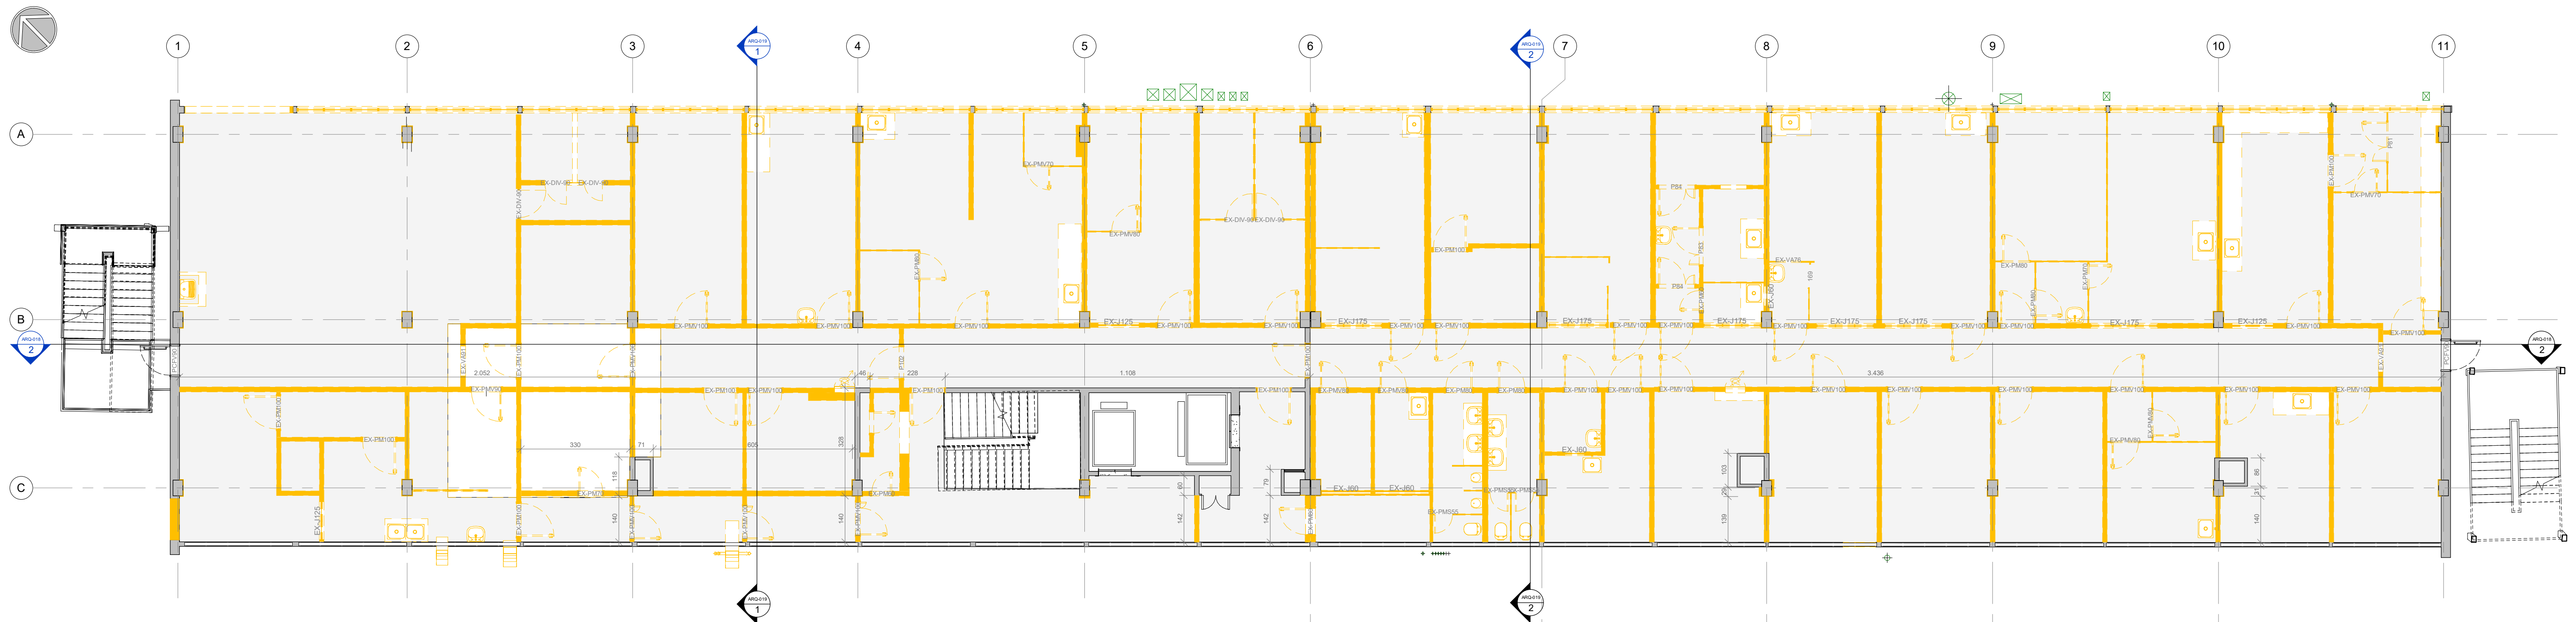

1 5º PAVIMENTO - DEMOLIR
ESCALA 1:100

NOTAS GERAIS

- 1 - CONFERIR MEDIDAS NO LOCAL.
- 2 - TODAS AS MEDIDAS ESTÃO EM CENTÍMETROS EXCETO QUANDO INDICAR AO CONTRÁRIO.
- 3 - AS PAREDES NÃO COTADAS POSSUEM 15 CENTÍMETROS DE ESPESURA.
- 4 - AS BONECAS NÃO COTADAS POSSUEM 10 CENTÍMETROS.
- 5 - AS COTAS REFEREM-SE ÀS MEDIDAS ACABADAS, SALVO QUANDO INDICADO O CONTRÁRIO.
- 6 - AS COTAS PREVALECEM SOBRE O DESENHO.
- 7 - PARA DETALHES, VER O CADERNO DE ESPECIFICAÇÃO TÉCNICA.
- 8 - PARA DOCUMENTOS DE REFERÊNCIA VER LISTA DE DOCUMENTOS.
- 9 - AS ÁREAS EXISTENTES DEVEM SER VERIFICADAS E REVISADAS PARA SEU PERFEITO FUNCIONAMENTO.
- 10 - A ESTRUTURA INFORMADA NESTE PROJETO ESTÁ BASEADA EM PLANTAS FORNECIDAS PELA FIOCRUZ, SEM CONDIÇÕES DE VERIFICAÇÃO SE AS ALVENARIAS SÃO ESTRUTURAIS OU NÃO. PORTANTO DEVE-SE DEMOLIR CAUTELOSAMENTE PAREDES E PISOS E VERIFICAR AS MEDIDAS APÓS ESSA DEMOLIÇÃO.

| | | | |
|------|----------------|--------------|--------------------|
| | | | |
| R000 | EMIÇÃO INICIAL | HALMIBS | CARLOS MARCHESI |
| REV. | DESCRIÇÃO | REVISADO POR | RESP. TÉCNICO DATA |

CONCREMAT

engenharia e tecnologia

中国交建

CHINA COMMUNICATIONS CONSTRUCTION

Ministério da Saúde

FIOCRUZ

Fundação Oswaldo Cruz

PROJETO / UNIDADE

PAVILHÃO ROCHA LIMA / LABORATÓRIOS IOC

OBJETIVO

REFORMA

CAMPUS

MANGUINHOS

SETOR

3º OU 5º PAVIMENTO

Nº PRÉDIO

024

Nº DA META

2023.021

O.E. / O.R.

2023.06.19.02

Nº PRANCHA

30.000869-CMAT-PE-RL-005-A-00-DE-0063

TIPO DE PROJETO/SUBTIPO DE PROJETO

ARQUITETURA

FASE

PROJETO EXECUTIVO

TÍTULO DA PRANCHA

PLANTA DE DEMOLIÇÃO 5º PAVIMENTO

DATA

05/09/2022

ESCALA

Como indicado

COORDENADOR DA META

RODRIGO COSTA

RESPONSÁVEL TÉCNICO

CARLOS EDUARDO P. MARCHESI

CREA/CAU

A32642-9

ART/RRT

SI1021152800CT001

EQUIPE

BIANCA SIOVELLA - HELOISA ALBUQUERQUE / LEILA MELLO

ARQ-040