


3 VISTA ISOMÉTRICA - ÁREA TÉCNICA 1
ESCALA

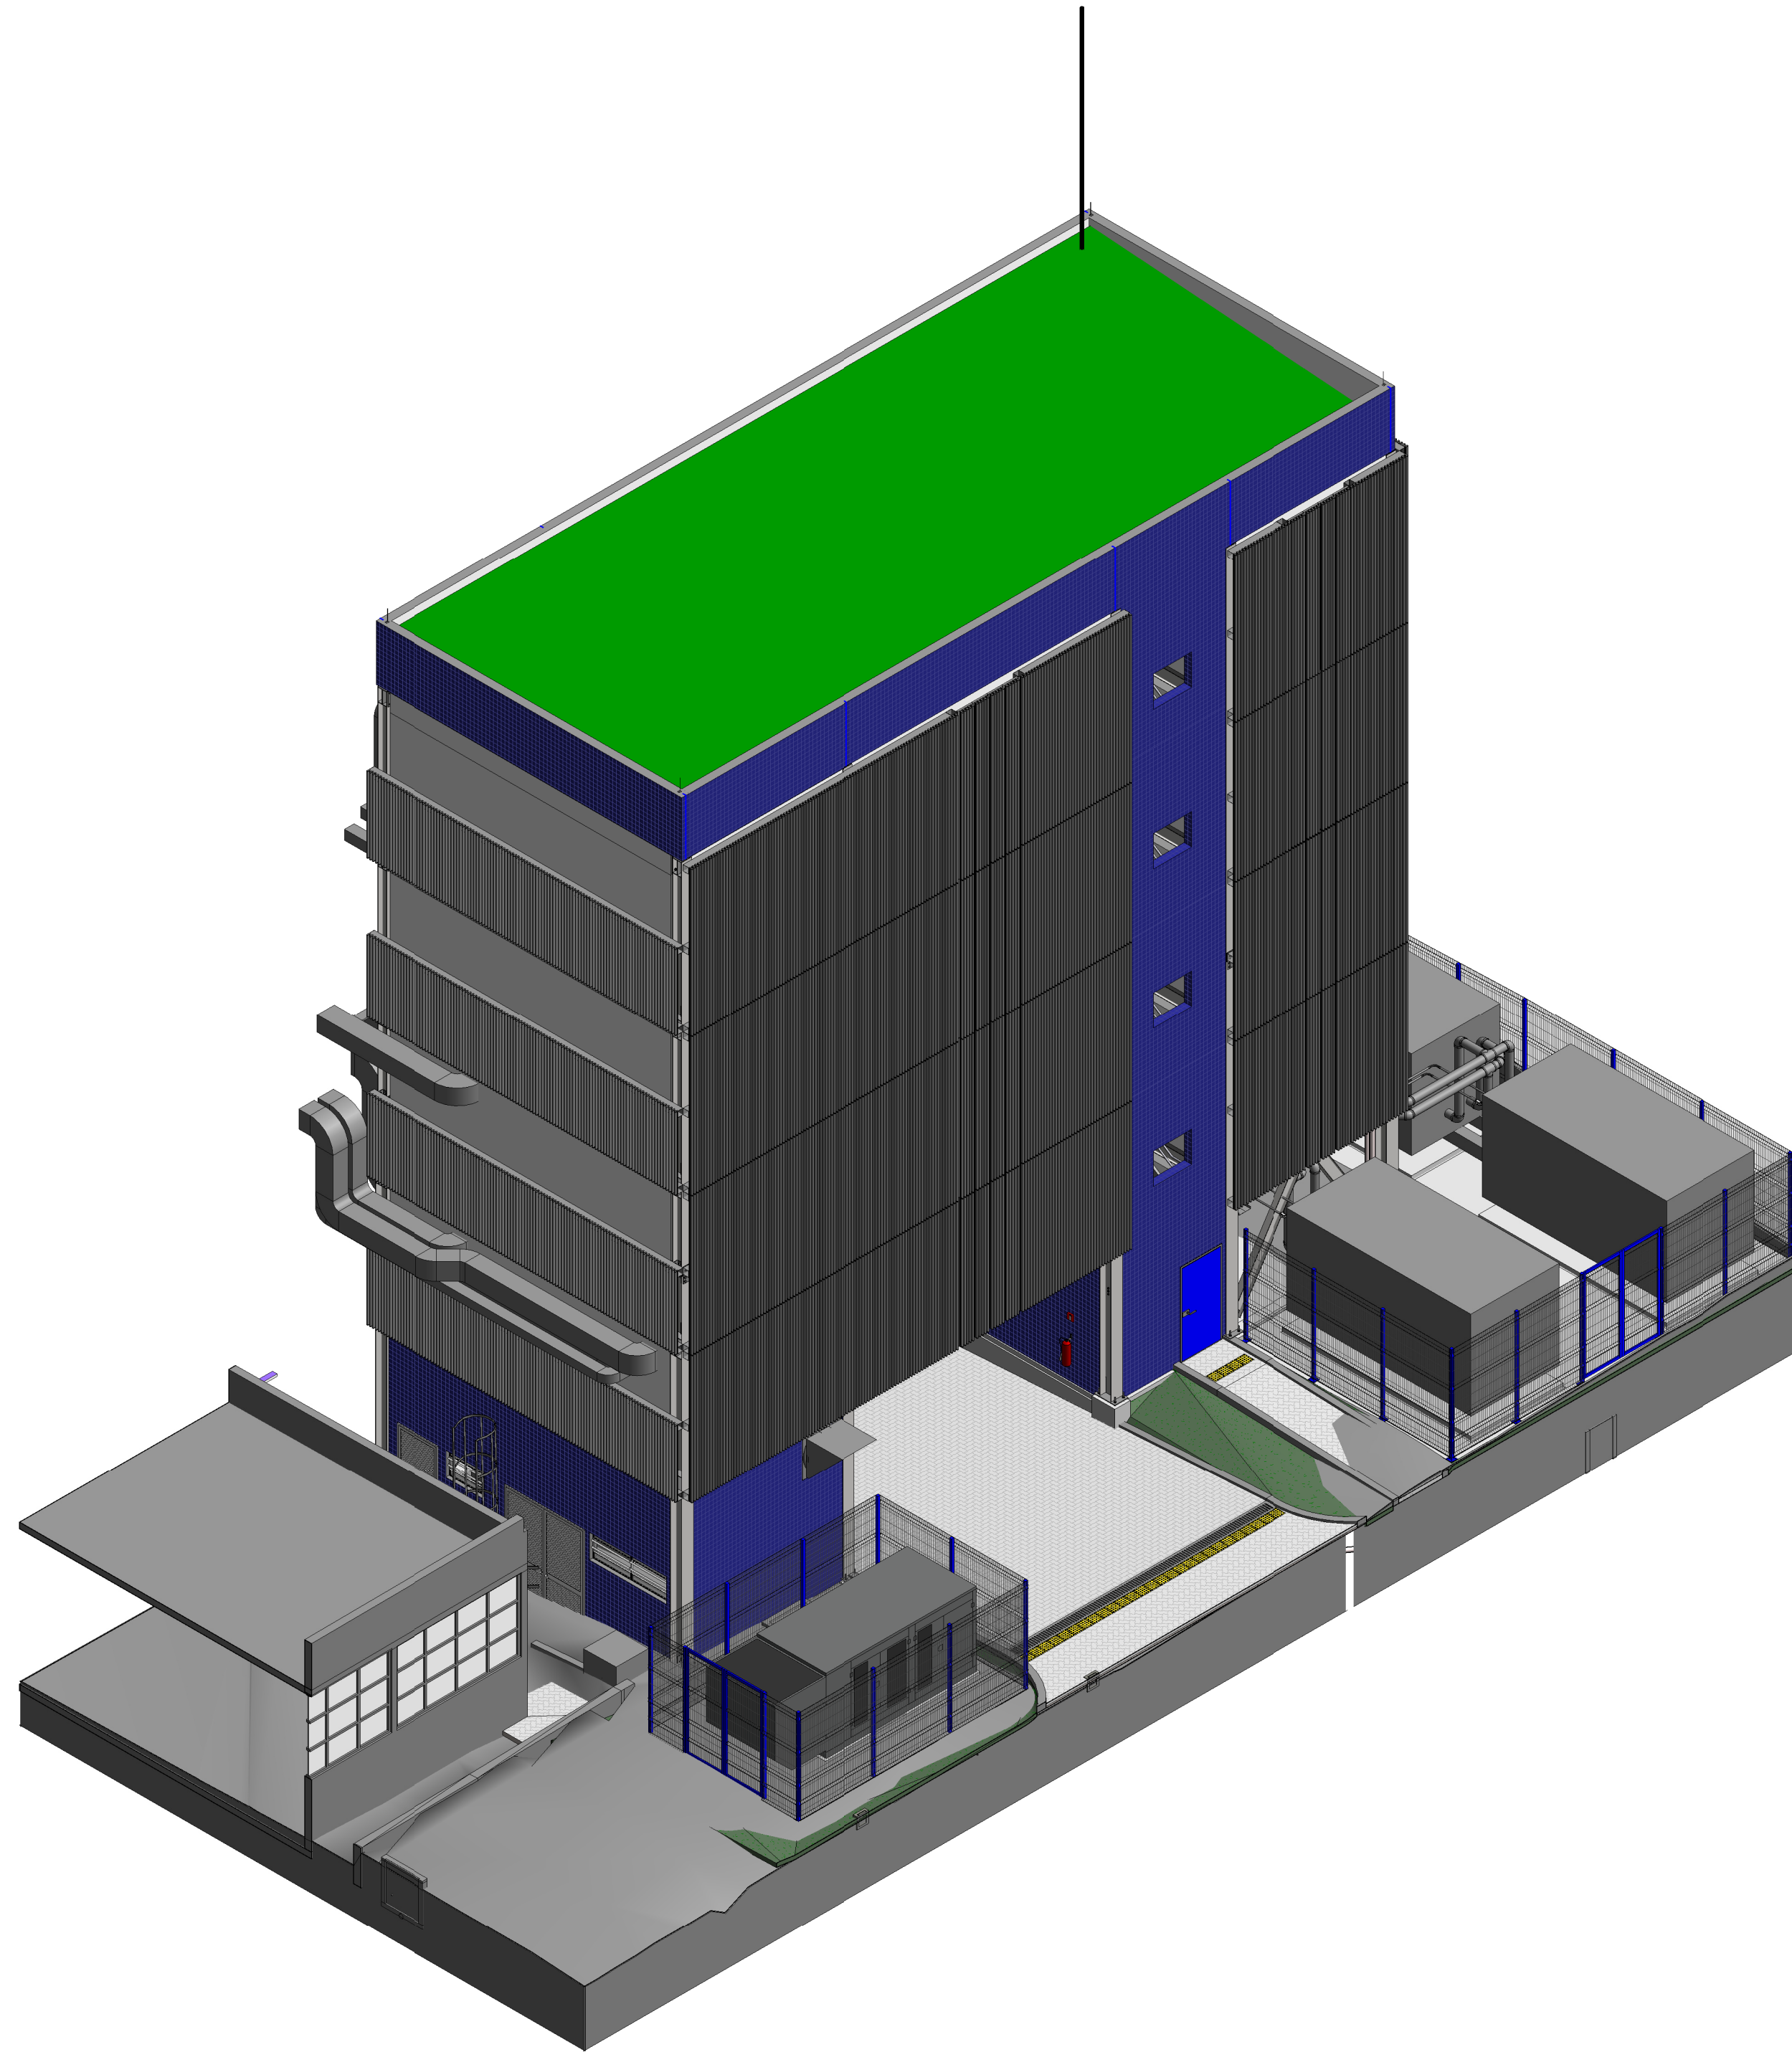

4 VISTA ISOMÉTRICA - ÁREA TÉCNICA 2
ESCALA

LEGENDA DE VEDAÇÃO	
	ALVENARIA EXISTENTE
	ALVENARIA NOVA DE VEDAÇÃO EM BLOCOS CERÂMICOS FURADOS, ASSENTADOS COM ARGAMASSA TRAÇO 1:2:8 (CIMENTO, CAL E AREIA MÉDIA).
	PANEL EM CHAPA METÁLICA COM MILO EM PIR COM ISOLAMENTO TERMO ACÚSTICO ESP 50MM
LEGENDA DE ACABAMENTOS	
LEGENDA DE PISOS	
1	MANTA VINÍLICA - 4-3MM COLADA EM CONTRAPISO REGULARIZADO
2	PISO EM PORCELANATO BRANCO ESMALTADO ACABAMENTO ACETINADO, RETIFICADO, 60X60CM, PEI 5, SLA, GRUPO 1, ITROF, COF + 0,4 RQ, LACADA, TIPO PORTINARI LIMA, COF + 0,4 EQUIVALENTE TÉCNICO
3	LAMEL COM PINTURA EPOXI
4	PISO ELEVADO 60X60CM, 11-30CM, COM ACABAMENTO EM PISO VINÍLICO
51	SOLERA EM GRANITO CINZA ANDORINHA - ESPESURA 20MM
LEGENDA DE PAREDES	
1	DIVISÓRIA PADRÃO GMP EM CHAPA METÁLICA COM MILO EM PIR COM ISOLAMENTO TERMO ACÚSTICO ESP 50MM
2	PORCELANATO PORTINARI - LAMA COF + 0,4 RQ, COF + 0,4 CM COM REJANTE QUARTZDORSA NA COR MARINHO DAMANTE APLICADO SOBRE EMBÓCO DESSABOIM OU EQUIVALENTE TÉCNICO
3	PINTURA EPOXI A BASE DE ÁGUA SOBRE EMBÓCO PRECOO E MASSA ACRÍLICA - COR BRANCO GELO
4	PASTILHA CERÂMICA BÉRCIA 10X10 - COBALTO
5	PINTURA ACRÍLICA SOBRE EMBÓCO PRECOO E MASSA ACRÍLICA - COR BRANCO GELO
6	PINTURA ACRÍLICA SOBRE DIVISÓRIA DE DRYWALL - COR BRANCO GELO
LEGENDA DE FORROS/TETOS	
1	FORRO MODULAR ACÚSTICO REMOVÍVEL, 62X62cm, REF. ECOLON ORION OU EQUIVALENTE TÉCNICO, COM BORDA EM GESSO ACARTONADO COM PINTURA ACRÍLICA
2	FORRO MODULAR ACÚSTICO REMOVÍVEL, 62X62cm, REF. ECOLON HYDRO PROTECT AIR A, COM BORDA EM GESSO ACARTONADO COM PINTURA ACRÍLICA
3	GESSO ACARTONADO LISO 120X62cm, COM TABICA, E PINTURA ACRÍLICA NA COR BRANCA
4	STEEL DECK APARENTE
5	TELHA TERNOSOLANTE - 60MM
LEGENDA DE RODAPÉ	
1	RODAPÉ COM CANTO SANITÁRIO ARREDONDADO 50mm, EM PERFIL DE ALUMÍNIO ANODIZADO NA COR BRANCA E SILICONE FUGICIDA

TABELA DE PORTAS				
TIPO	LARG.	ALT.	DESCRIÇÃO	QTD.
EX. PM55	85	215	PORTA DE MADEIRA 02 FOLHAS	1
PAL100	100	250	PORTA DE ALUMÍNIO ANODIZADO 01 FOLHA EM VENEZIANA	1
PAL200	200	250	PORTA DE ALUMÍNIO ANODIZADO 02 FOLHAS EM VENEZIANA	1
PC120	120	210	PANEL TÉCNICO REMOVÍVEL EM CHAPA DE AÇO - BRANCO FOSCO COM ISOLAMENTO EM PIR	3
PCB01	160	378,5	PORTA CAMARÃO COM BRISSE	2
PCB02	160	382,2	PORTA CAMARÃO COM BRISSE	1
PCB03	160	334,5	PORTA CAMARÃO COM BRISSE	1
PCB04	160	380	PORTA CAMARÃO COM BRISSE	4
PCF100	100	210	PORTA EM CHAPA DE AÇO 01 FOLHA PRE PINTADA NA COR RAL9003 - BRANCO FOSCO COM MACANETA	5
PCF100	100	210	PORTA EM CHAPA DE AÇO 01 FOLHA PRE PINTADA NA COR RAL9003 - BRANCO FOSCO COM MACANETA	8
PCFV50	90	210	PORTA EM CHAPA DE AÇO 01 FOLHA PRE PINTADA NA COR VERMELHO	6
PESP120	120	210	PORTA TÉCNICA EM CHAPA DE AÇO PINTADA NA COR CINZA, COM MACANETA E FECHADURA PELO LADO INTERNO EM UMA DAS FOLHAS E TRINCO VERTICAL INTERIOR E SUPERIOR NA OUTRA, PINCADERIA NA PAREDE PELO LADO DE FORA	1
PM80	80	210	PORTA PRONTA DE MADEIRA 01 FOLHA COM GUARNIÇÃO PARA PINTURA NA COR BRANCA	6
PM90	90	210	PORTA PRONTA DE MADEIRA 01 FOLHA COM GUARNIÇÃO PARA PINTURA NA COR BRANCA	1
PMB80	80	210	PORTA DE MADEIRA 01 FOLHA DE ABRIIR COM REVESTIMENTO RESISTENTE A IMPACTOS E BARRA DE APOIO (PNE)	2
PS75	75	190	PORTA EM DIVISÓRIA SANITÁRIA	8
PSL580	80	216,5	PORTA SIMPLES SL STD 50mm COM VISOR	5
PSL590	90	216,5	PORTA SIMPLES SL STD 50mm COM VISOR	36
PSL590V	90	216,5	PORTA SIMPLES SL STD 50mm COM VISOR E VEDADOR (VDP - MARCA: REINTECH)	2
PSL5100	100	216,5	PORTA SIMPLES SL STD 50mm COM VISOR	12
PSL5120	120	216,5	PORTA FOLHAS ASSIMÉTRICAS SL STD 50mm COM VISOR	32
PTC160	160	210	PANEL TÉCNICO GESSO REMOVÍVEL	8

TABELA DE JANELAS				
TIPO	LARG.	ALT.	DESCRIÇÃO	QTD.
GR0	90	80	GRUÇÊ EM ALUMÍNIO E VIDRO COM JANELA TIPO GUILHOTINA E BALCÃO EM MADEIRA	1
JAX25	325	175	JANELA DE ALUMÍNIO ANODIZADO NATURAL COM 12 PÂNCOS DE VIDRO CRISTAL 6 MM	40
JAX100	100	62	JANELA BASCULANTE DE ALUMÍNIO	1
JAB200	200	62	JANELA BASCULANTE DE ALUMÍNIO DUPLA	1
PT80	80	60	PASS-THROUGH	2
PT70	70	60	PASS-THROUGH	1
VD115	115	95	VISOR DE 1 FOLHA EM VIDRO DUPLO CRISTAL INCOLOR 6 MM COM REQUADRO INTERNO EM ALUMÍNIO ANODIZADO COM APLICAÇÃO DE ARGONÔ NO INTERIOR DO VISOR ESPESSURA 50 mm	22
VD15A	115	100	VISOR DE 1 FOLHA EM VIDRO DUPLO CRISTAL INCOLOR 6 MM COM REQUADRO INTERNO EM ALUMÍNIO ANODIZADO COM APLICAÇÃO DE ARGONÔ NO INTERIOR DO VISOR ESPESSURA 50 mm	5

NOTAS GERAIS				
1 - CONFERIR MEDIDAS NO LOCAL. 2 - TODAS AS MEDIDAS SÃO EM CENTÍMETROS, EXCETO QUANDO INDICAR O CONTRÁRIO. 3 - AS PAREDES NÃO COTADAS POSSUEM 15 CENTÍMETROS DE ESPESURA. 4 - AS BORDAS NÃO COTADAS POSSUEM 15 CENTÍMETROS DE ESPESURA. 5 - AS COTAS DE REFINO DE MADEIRA SÃO DADAS NO QUADRO INDICADO O CONTRÁRIO. 6 - AS COTAS DE REFINO DE MADEIRA SÃO DADAS NO QUADRO INDICADO O CONTRÁRIO. 7 - PARA DETALHES, VER O CONTRATO DE EMPREITADA TÉCNICA. 8 - PARA DETALHES DE REFINO, VER O CONTRATO DE EMPREITADA TÉCNICA. 9 - AS ÁREAS EXISTENTES DEVEM SER VISTAS E IDENTIFICADAS PARA SEU DESENVOLVIMENTO. 10 - AS COTAS DE REFINO DE MADEIRA SÃO DADAS NO QUADRO INDICADO O CONTRÁRIO. 11 - AS COTAS DE REFINO DE MADEIRA SÃO DADAS NO QUADRO INDICADO O CONTRÁRIO. 12 - AS COTAS DE REFINO DE MADEIRA SÃO DADAS NO QUADRO INDICADO O CONTRÁRIO.				
REVISÃO				
REVISÃO	TERMINAL RICAL	TERMINAL RICAL	TERMINAL RICAL	TERMINAL RICAL
REVISÃO	TERMINAL RICAL	TERMINAL RICAL	TERMINAL RICAL	TERMINAL RICAL
CONCREMAT				
Ministério da Saúde				
FIOCRUZ				
Fundação Oswaldo Cruz				
COGIC				
PROJETO / UNIDADE				
PAVILHÃO ROCHA LIMA / LABORATÓRIOS				
IOC				
OBJETIVO				
REFORMA				
Nº PROJETO				
024				
TÍTULO DO PROJETO				
ARQUITETURA				
TÍTULO DA FRANQUIA				
ÁREA TÉCNICA				
TERREO E 3D				
COORDENADOR DA META				
RODRIGO COSTA				
RESPONSÁVEL TÉCNICO				
CARLOS EDUARDO P. MARCHESE				
COORDENADOR DA CRIAÇÃO				
ALAN DE JESUS				
ARTIST				
BR10111000001001				
EQUIPE				
BRANCA SINGUELLA - HELOISA ALBUQUERQUE / LEILA MELLO				
DATA				
05/09/2022				
ESCALA				
1 : 50				
SETOR				
BLOCO TÉCNICO				