

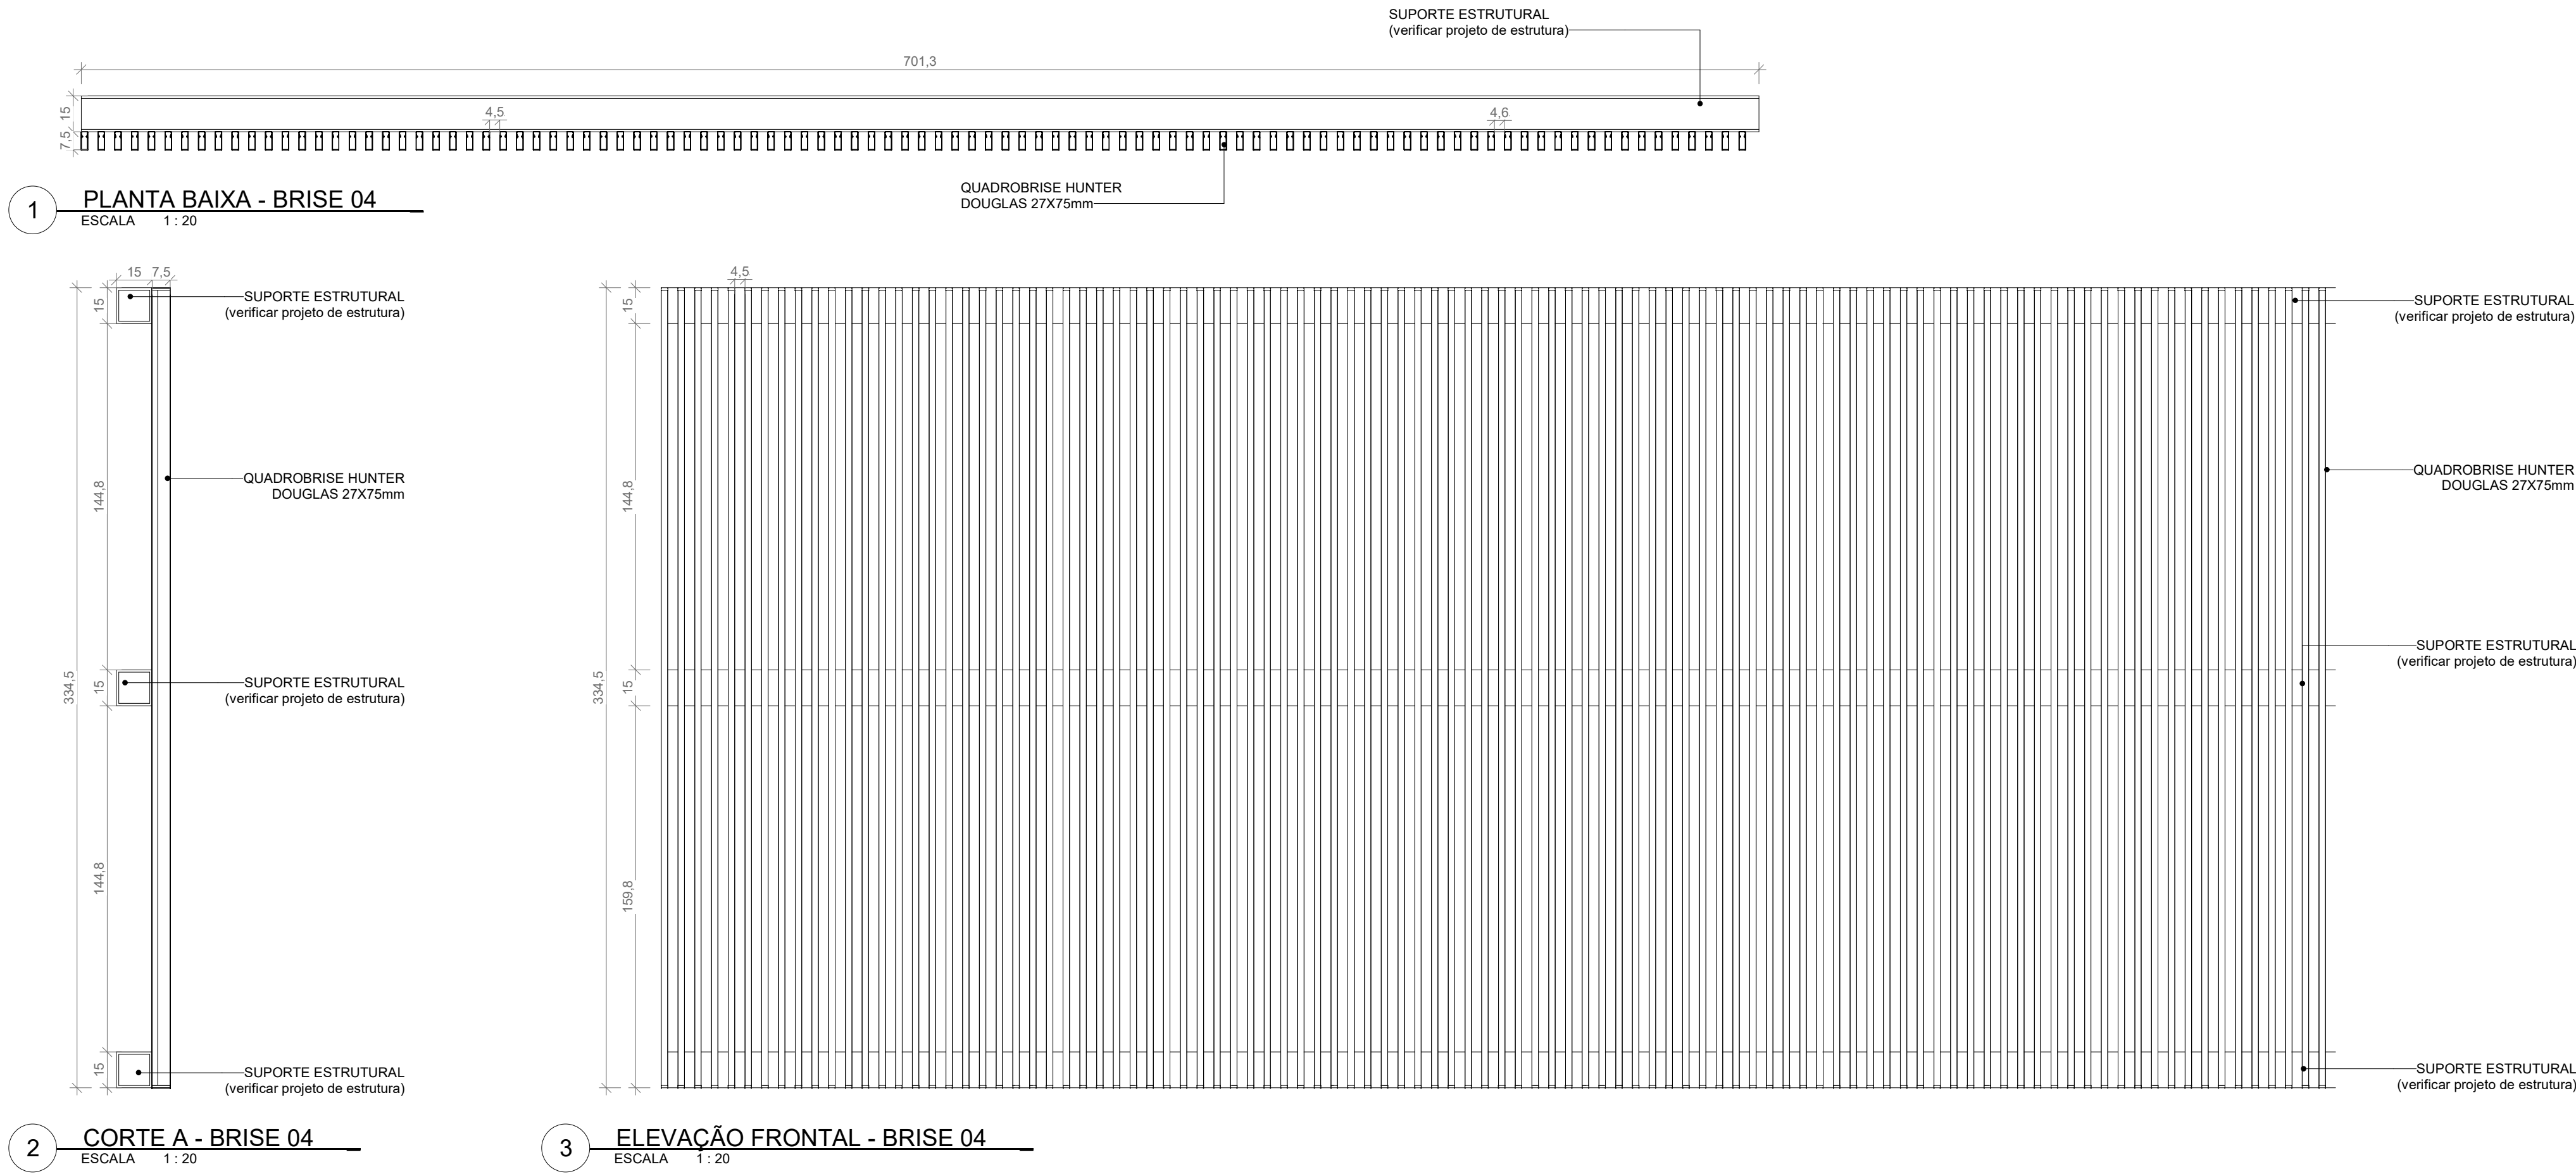
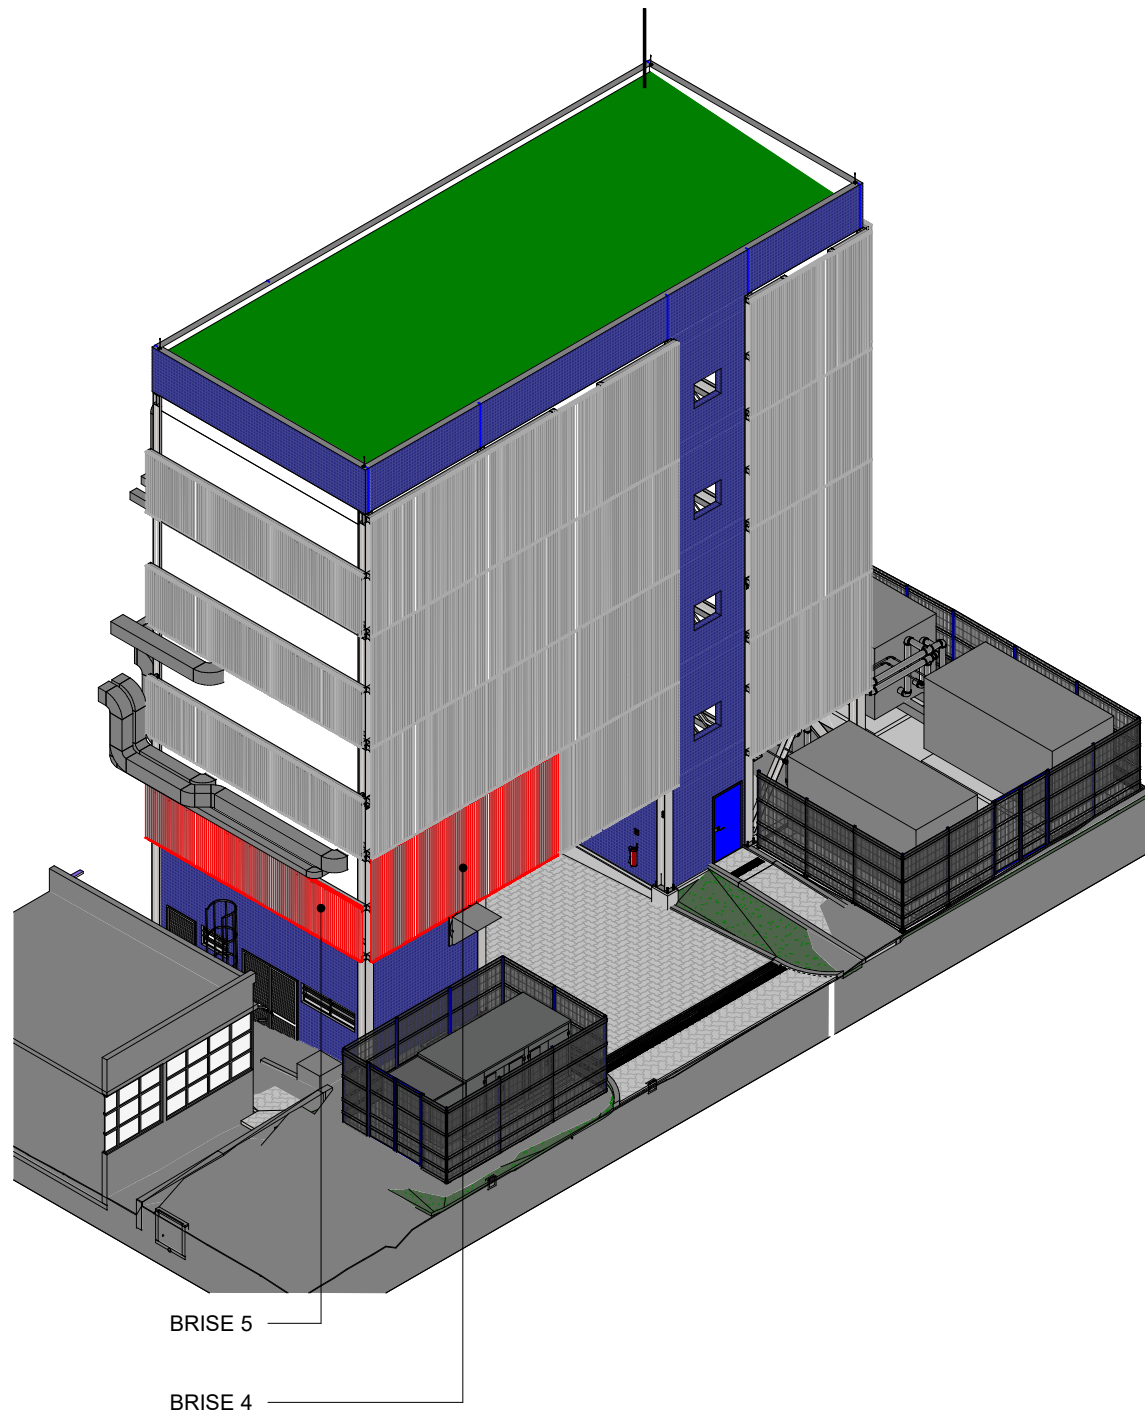


BRISE 04

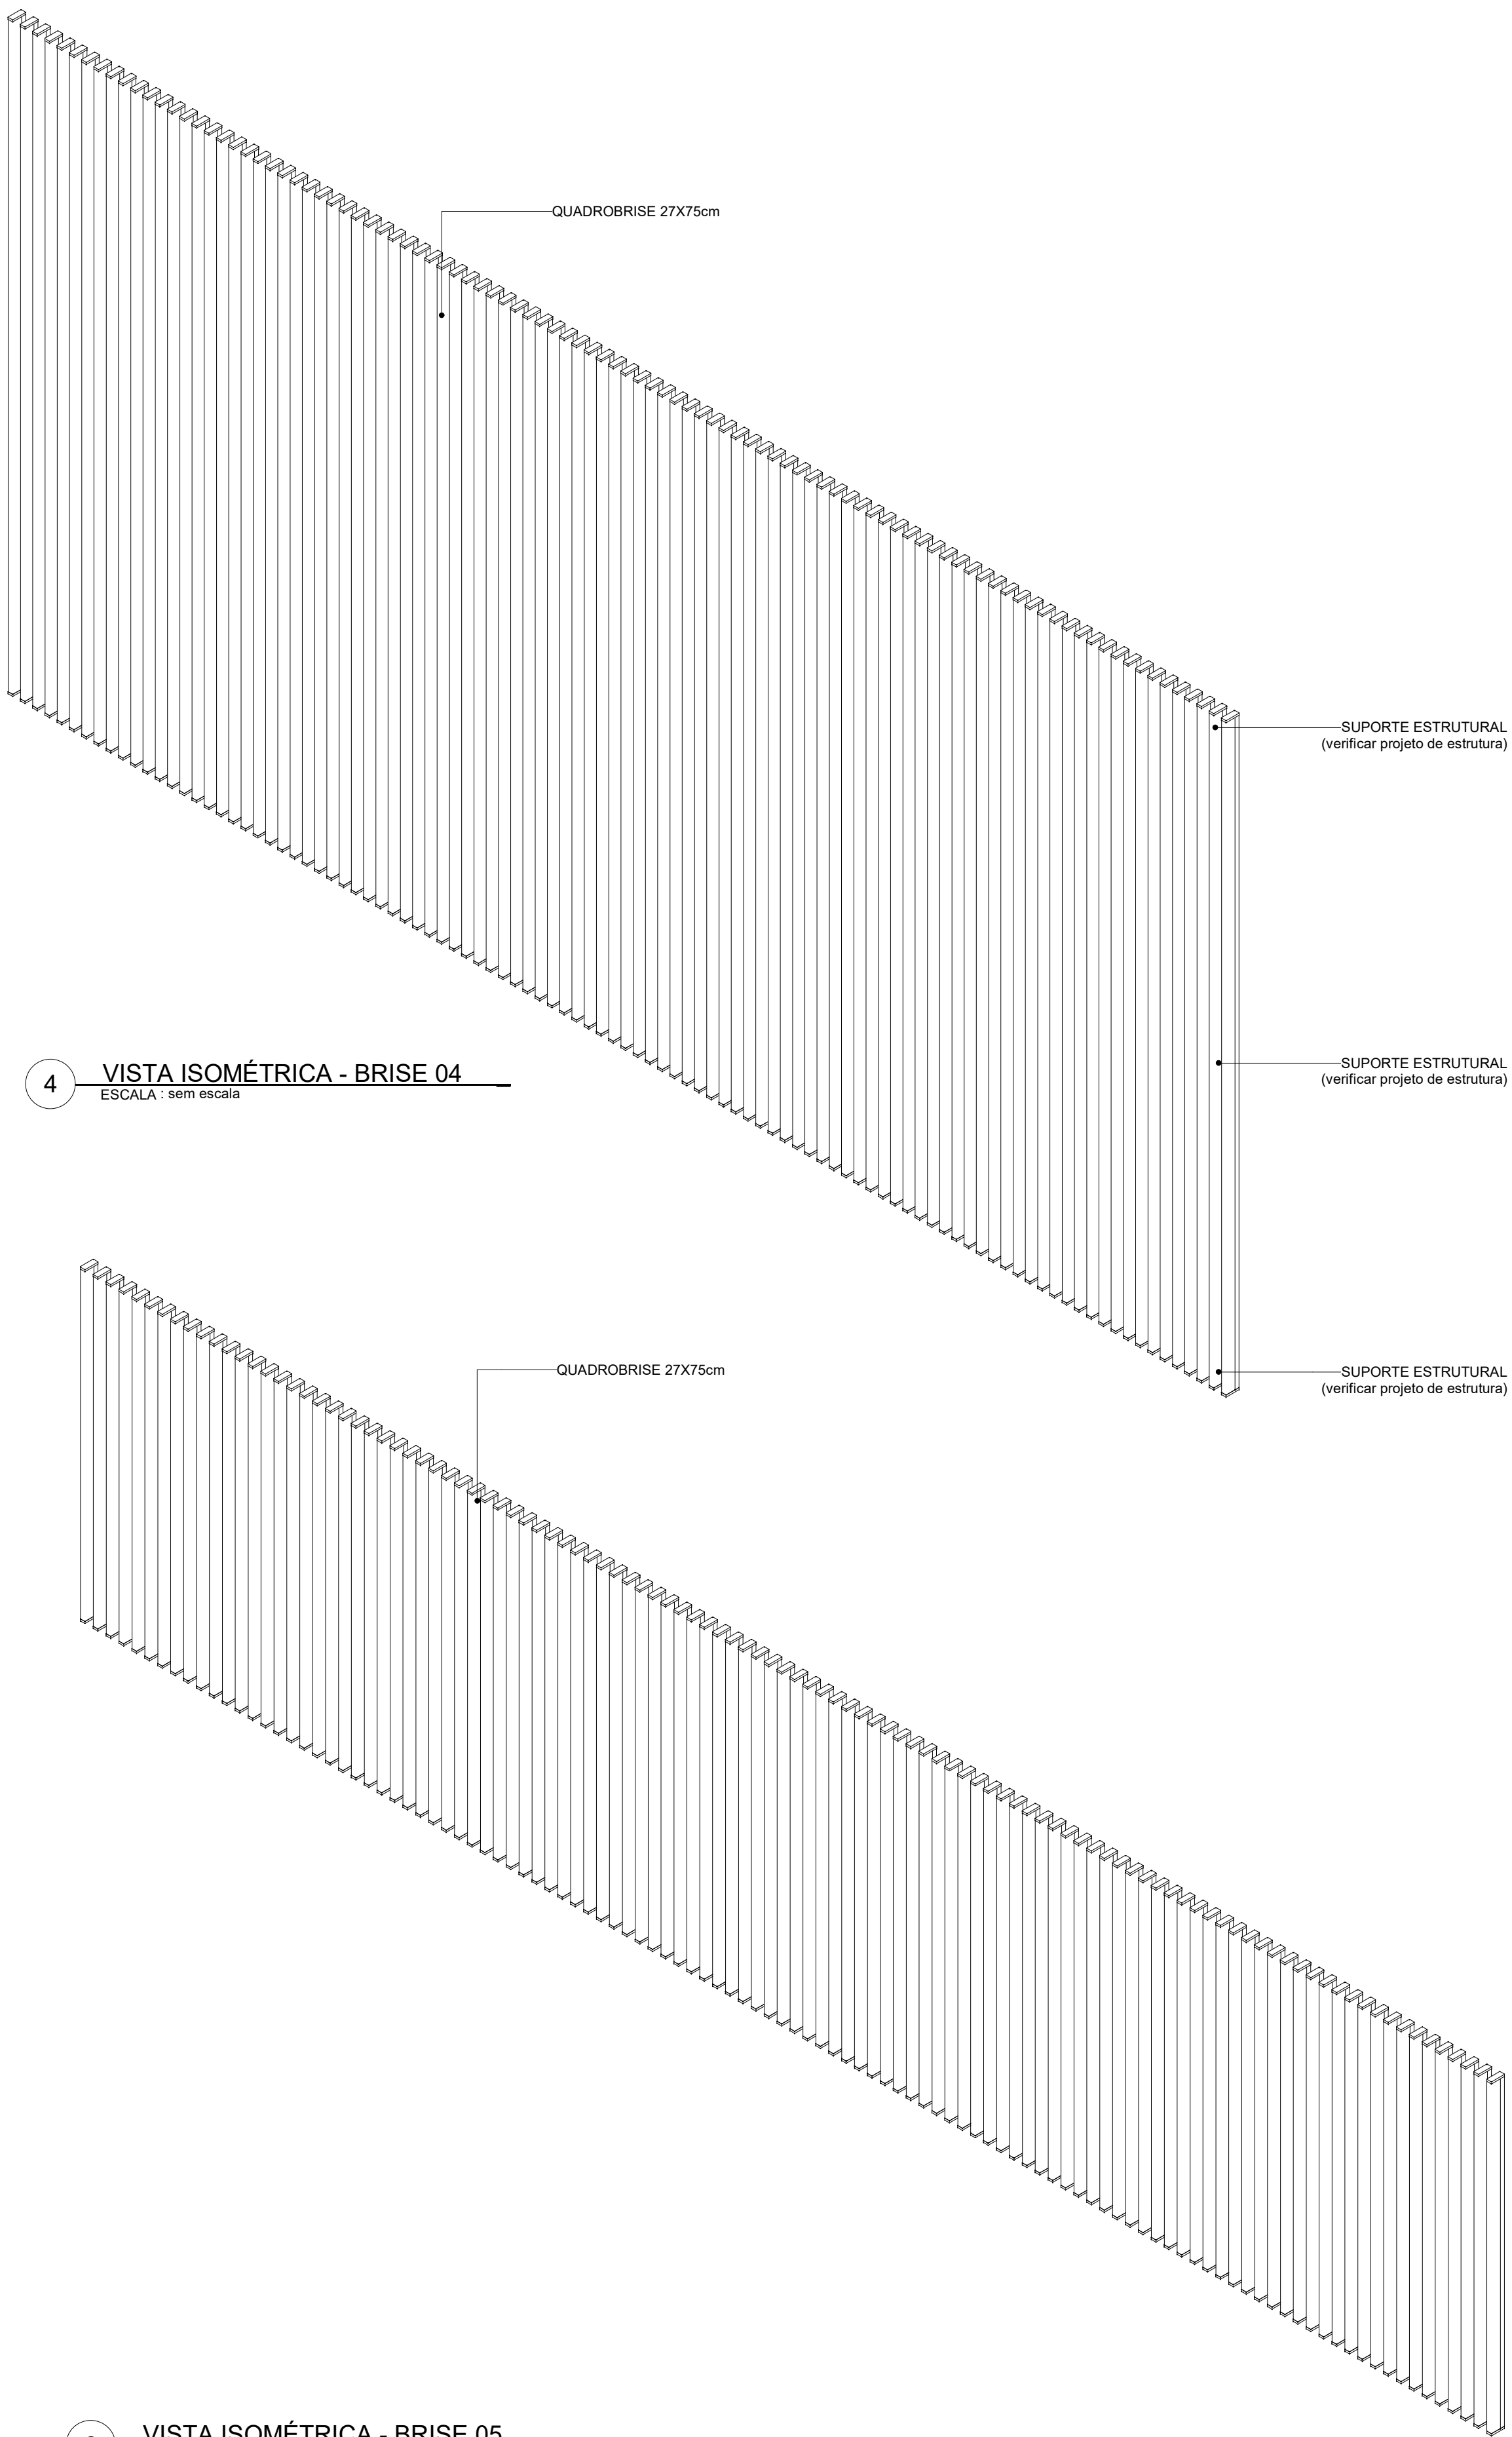

BRISE 05

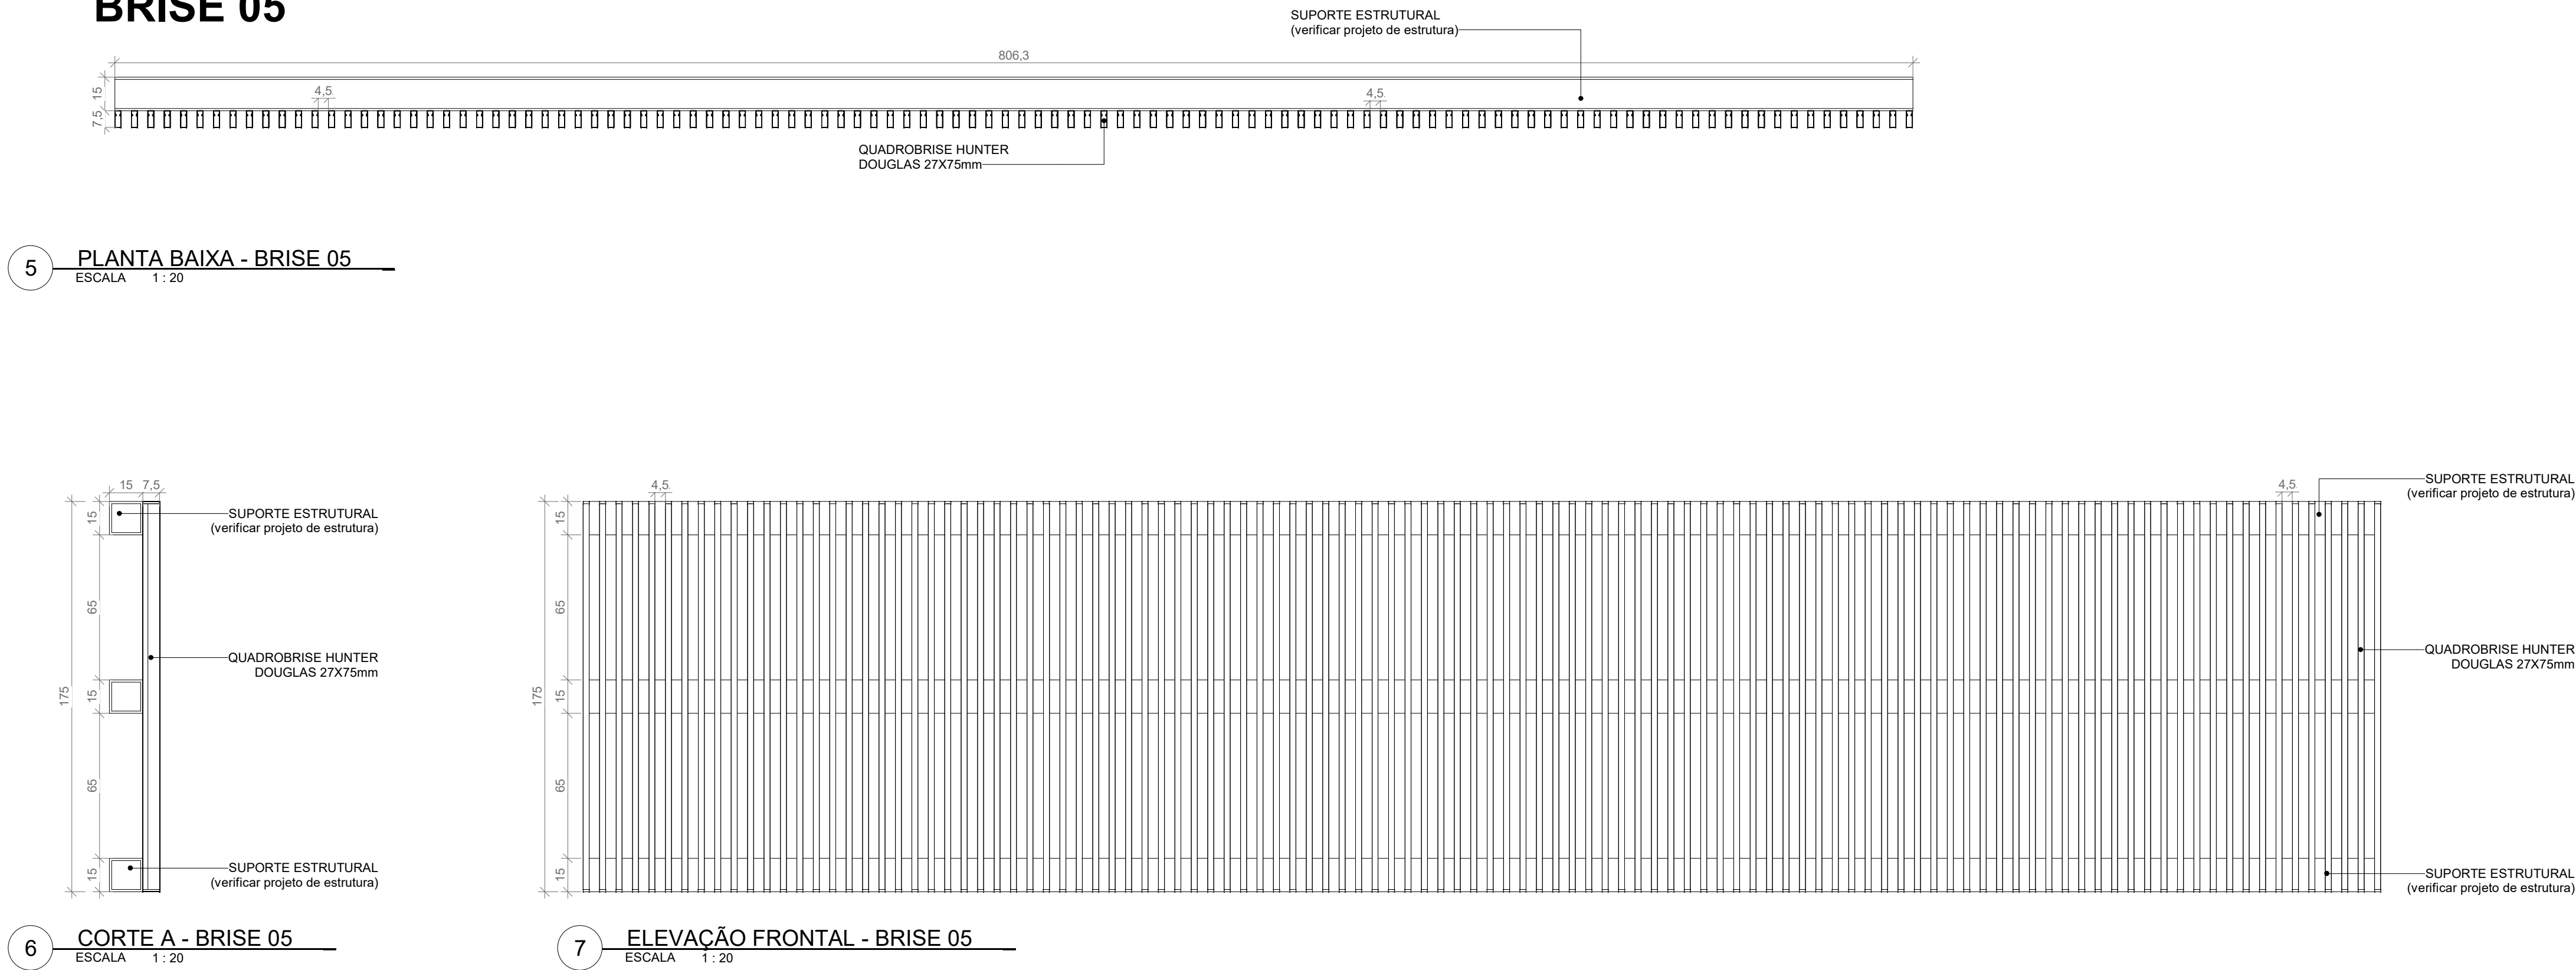

NOTAS:  
01 - O CONSTRUTOR DEVE APRESENTAR UM PROJETO PARA SER SUBMETIDO A APROVAÇÃO PELA FISCALIZAÇÃO.

PROJETO	REVISÃO	DATA	PROJETO	REVISÃO	DATA
R000	EMISSÃO INICIAL		HAN MIRS	CARLOS MARCHESI	05/09/2022
REV.	DESCRIÇÃO		REVISADO POR	RESP. TÉCNICO	DATA
<div><div><div>CONCREMAT</div><div>engenharia e tecnologia</div></div><div><div>中国交通</div><div>CHINA RAILWAY GROUP</div></div></div>					
<div><div>Ministério da Saúde</div><div>FIOCRUZ</div><div>Fundação Oswaldo Cruz</div></div>			<div><div>PROJETO / UNIDADE</div><div>PAVILHÃO ROCHA LIMA / LABORATÓRIOS IOC</div></div>		
OBJETIVO		CAMPO		SETOR	
REFORMA		MANGUINHOS		BLOCO TÉCNICO	
Nº DE PROJETO		O.S. / O.R.		Nº FRANCHIA	
024		2023.021		A024A90A	
TIPO DE PROJETO		TIPO DE PROJETO		FASE	
ARQUITETURA		ARQUITETURA		PROJETO EXECUTIVO	
TÍTULO DA PRANCHIA		TÍTULO DA PRANCHIA		DATA	
DETALHAMENTO DE BRISE		DETALHAMENTO DE BRISE		05/09/2022	
				ESCALA	
				1 : 20	
COORDENADOR DA META		RESPONSÁVEL TÉCNICO		CREA/CAU	
RODRIGO COSTA		CARLOS EDUARDO P. MARCHESI		A32642-9	
EQUIPE		ART/IRRT		S11021152800CT001	
BIANCA SIVOELLELLA - HELOISA ALBUQUERQUE / LEILA MELLO					