


FIO CRUZ - FUNDAÇÃO OSVALDO CRUZ  
CAMPUS 149 - MANGUINHOS - RJ  
PRÉDIO N° 024 - PAVILHÃO ROCHA LIMA  
LABORATÓRIOS / IOC

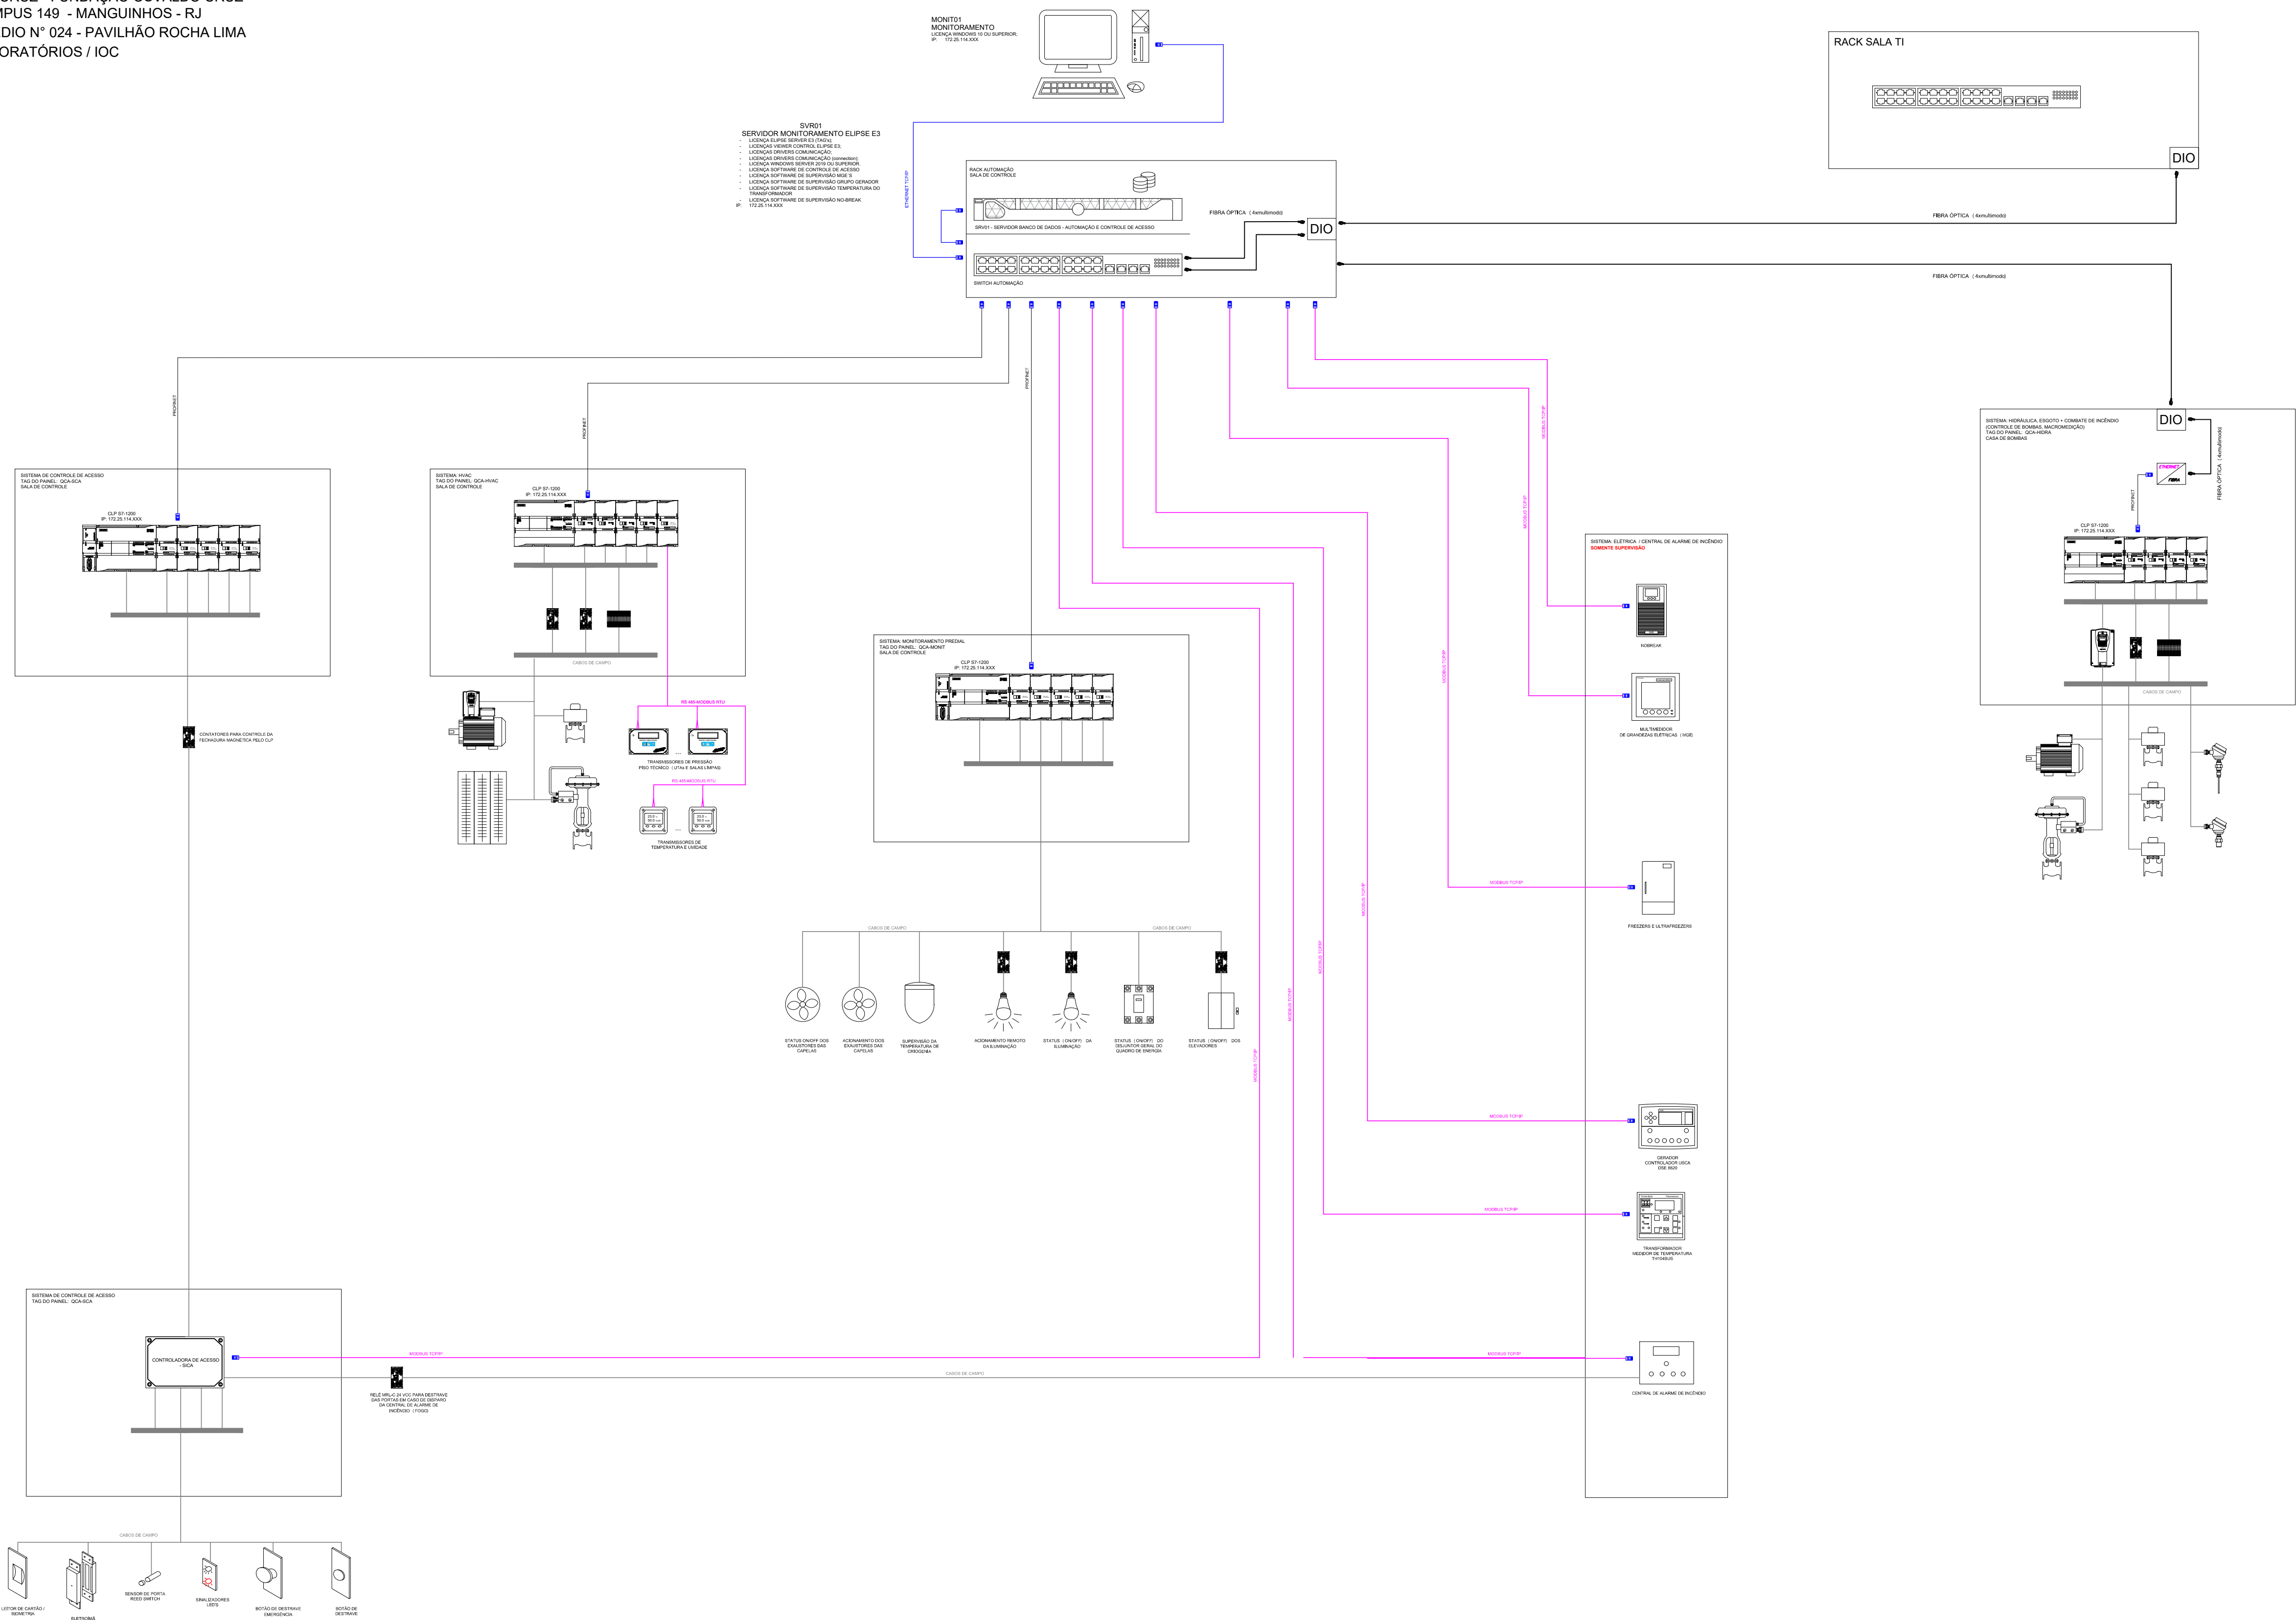

PROD	EMISSÃO INICIAL			SÉRGIO	04/08/2023
EMIS.	DESCRIÇÃO		REVISADO POR:	RESP. TÉCNICO	DATA
  					
 Ministério da Saúde  FIOCRUZ Fundação Oswaldo Cruz		NOME DO PRÉDIO / ÁREA <b>PAVILHÃO ROCHA LIMA</b> <b>LABORATÓRIOS / IOC</b>			
OBJETIVO <b>REFORMA</b>		CAMPUS <b>MANGUINHOS</b>		SETOR <b>BLOCO TÉCNICO</b>	
Nº PRÉDIO 024		Nº DA META 023.021		Nº PRANCHIA 50204A21A	
TIPO DE PROJETO / SUBTIPO DE PROJETO <b>ELETRICA-AUTOMAÇÃO</b>		O.E. / O.R. 2023.06-19-04		FAS <b>PROJETO EXECUTIVO</b>	
TÍTULO DA PRANCHIA <b>AUTOMAÇÃO</b>		DATA 04/08/2023		<b>AUT-021</b>	
<b>ARQUITETURA/AUTOMAÇÃO</b>		ESCALA <b>SEM ESCALA</b>			
COORDENADOR DA META <b>RODRIGO COSTA</b>		RESPONSÁVEL TÉCNICO PELO PROJETO <b>JOSE ALEIXO DUMAS</b>			
EQUIPE DO PROJETO <b>CONCREMAT/MEP-SÉRGIO RICARDO ELIAS</b>		CREA/CAU <b>PR-23326/D</b>		ART/IRRT <b>1720205423435</b>	

**AUT-021**