


CONTROLADORA DE ACESSO KT-300 - SICA-CTRL-04
DIAGRAMA DE LIGAÇÃO PARA PORTAS 07 E 08

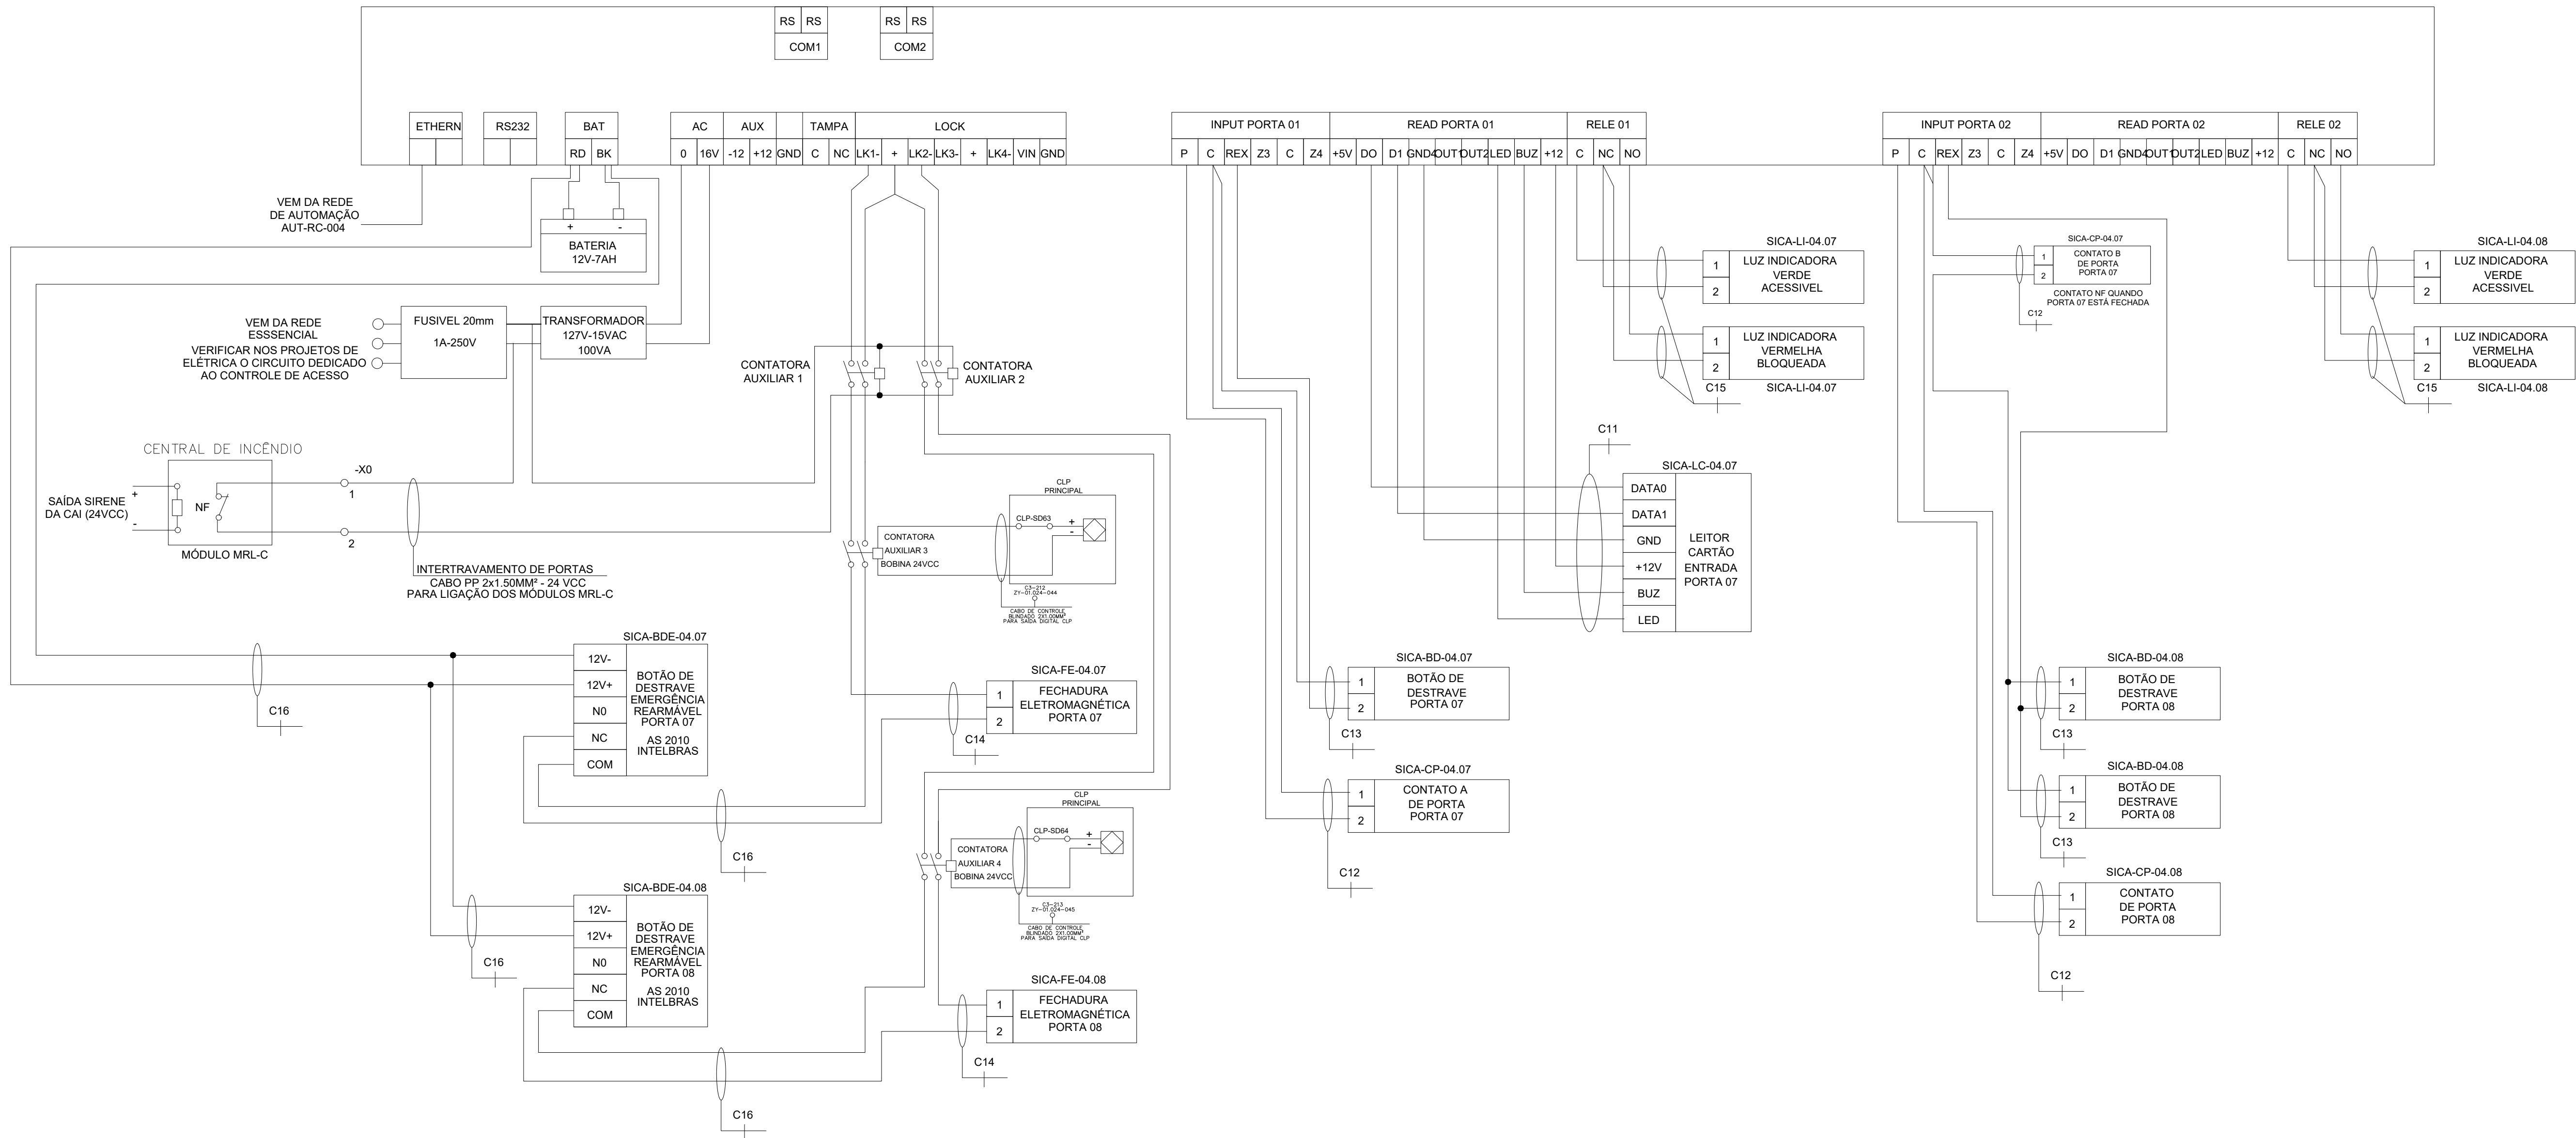

| SIMBOLOGIA | |
|---------------|--|
| SÍMBOLO | DESCRIÇÃO |
| C11 | C11 - CABO PARA LECTOR, FORMADO POR 8 CONDUTORES DE SEÇÃO 1,0mm2 COM BLINDAGEM, CLASSE 500V |
| C12 | C12 - CABO PARA CONTATO DE PORTA, FORMADO POR 2 CONDUTORES DE SEÇÃO 1,0mm2, COM BLINDAGEM, CLASSE 500V |
| C13 | C13 - CABO PARA BOTÃO DE DESTRAVE, FORMADO POR 2 CONDUTORES DE SEÇÃO 1,0mm2, COM BLINDAGEM, CLASSE 500V |
| C14 | C14 - CABO PARA FECHADURA, FORMADO 2 CONDUTORES DE SEÇÃO 1,0mm2 COM BLINDAGEM, CLASSE 500V |
| C15 | C15 - CABO PARA LUZ INDICADORA, FORMADO POR 4 CONDUTORES DE SEÇÃO 1,0mm2, COM BLINDAGEM, CLASSE 500V |
| C16 | C16 - CABO PARA BOTÃO DE DESTRAVE DE EMERGÊNCIA, FORMADO POR 2 CONDUTORES DE SEÇÃO 1,0mm2, COM BLINDAGEM CLASSE 500V |
| CLP PRINCIPAL | CONTROLADOR LÓGICO PROGRAMÁVEL, A DEFINIR, PRINCIPAL, PARA O PRÉDIO EM QUESTÃO, INSTALADO JUNTO AO RACK, NO QUARTO PAVIMENTO, NO EDIFÍCIO TÉCNICO. |

| | | | | |
|--|------------------------|--|--|--------------------------|
| R000 EMISSÃO INICIAL | | SÉRGIO | | 04/08/2023 |
| EMIS. | DESCRIÇÃO | REVISADO POR: | RESP. TÉCNICO | DATA |
| <div><div>Uma empresa de grupo Acomparq. eT</div><div><div>中国建设 CHINA CONSTRUCTION</div></div></div> | | <div><div>Ministério da Saúde FIOCRUZ Fundação Oswaldo Cruz</div></div> | | |
| | | NOME DO PRÉDIO / ÁREA PAVILHÃO ROCHA LIMA LABORATÓRIOS / IOC | | |
| OBJETIVO REFORMA | | CAMPUS MANGUINHOS | SETOR 3º OU 5º PAVIMENTOS | |
| Nº PRÉDIO 024 | Nº DA META 2023.021 | O.E. / O.R. 2023.06-19-04 | Nº PRANCHA S0240A23A | |
| TIPO DE PROJETO / SUBTIPO DE PROJETO ELÉTRICA-AUTOMAÇÃO | | FASE PROJETO EXECUTIVO | | |
| TÍTULO DA PRANCHA DETALHES DE LIGAÇÃO DAS PORTAS 07 E 08 INFRAESTRUTURA DO SISTEMA DE CONTROLE DE ACESSO (SCA) | | | DATA 04/08/2023 ESCALA SEM ESCALA | |
| COORDENADOR DA META RODRIGO COSTA | | RESPONSÁVEL TÉCNICO PELO PROJETO JOSÉ ALEXIO DUMAS | CREA/CAU PR-23326/D | ART/RTT 1720205424345 |
| EQUIPE DO PROJETO CONCREMAT/MEP-SÉRGIO RICARDO ELIAS | | | | |

AUT-023