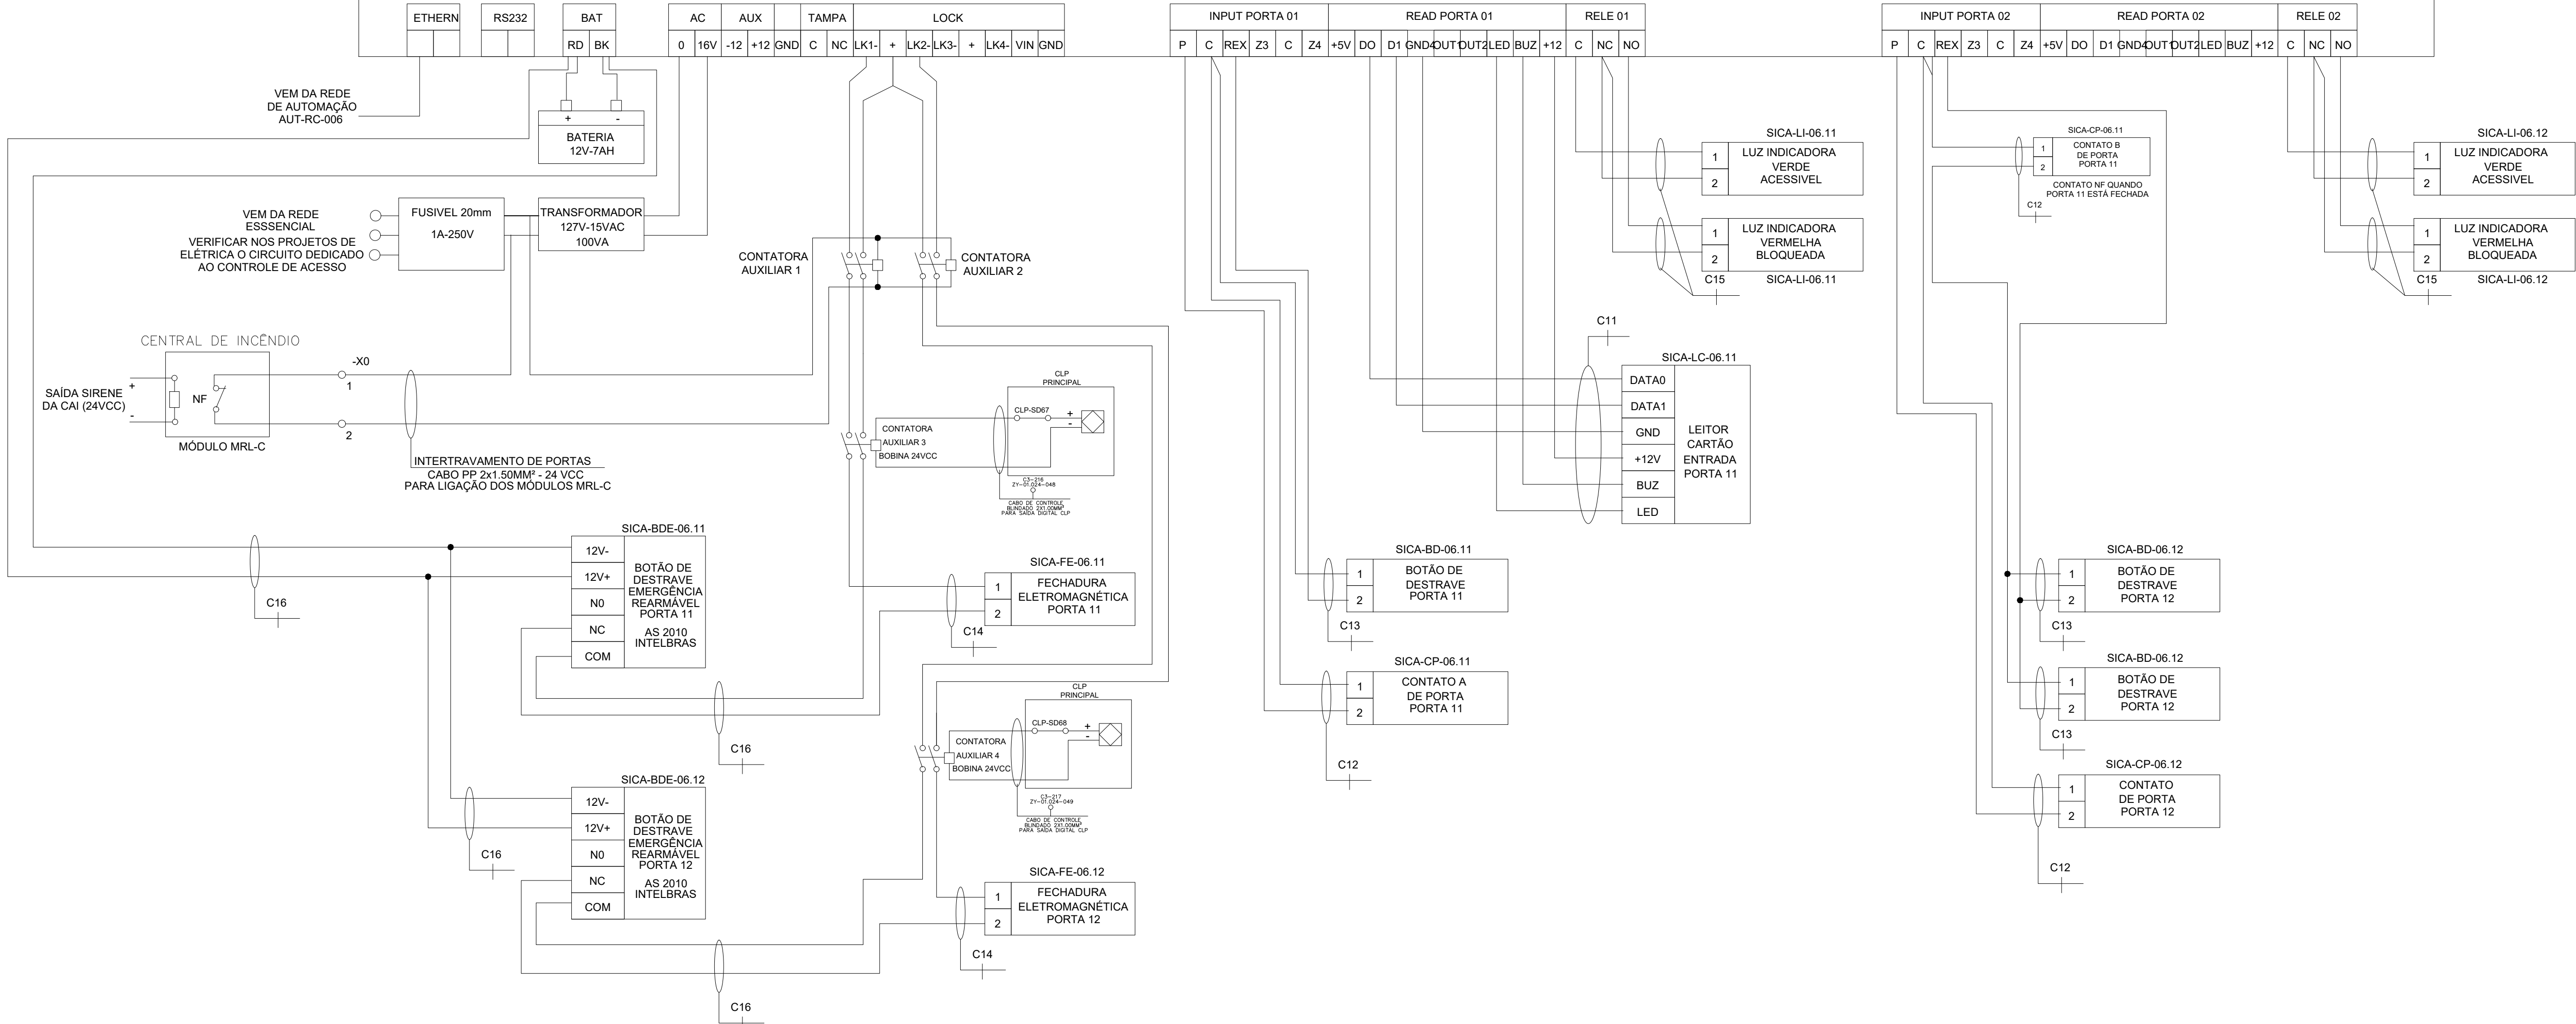

 
 
 
 
 



CONTROLADORA DE ACESSO KT-300 - SICA-CTRL-06

DIAGRAMA DE LIGAÇÃO PARA PORTAS 11 E 12



SIMBOLOGIA	
SÍMBOLO	DESCRIÇÃO
	C11 - CABO PARA LEITORA, FORMADO POR 8 CONDUTORES DE SEÇÃO 1,0mm ² COM BLINDAGEM, CLASSE 500V
	C12 - CABO PARA CONTATO DE PORTA, FORMADO POR 2 CONDUTORES DE SEÇÃO 1,0mm ² , COM BLINDAGEM, CLASSE 500V
	C13 - CABO PARA BOTÃO DE DESTRUIRE, FORMADO POR 2 CONDUTORES DE SEÇÃO 1,0mm ² , COM BLINDAGEM, CLASSE 500V
	C14- CABO PARA FECHADURA, FORMADO 2 CONDUTORES DE SEÇÃO 1,0mm ² COM BLINDAGEM, CLASSE 500V
	C15 - CABO PARA LUZ INDICADORA, FORMADO POR 4 CONDUTORES DE SEÇÃO 1,0mm ² , COM BLINDAGEM, CLASSE 500V
	C16 - CABO PARA BOTÃO DE DESTRUIRE DE EMERGENCIA, FORMADO 2 CONDUTORES DE SEÇÃO 1,0mm ² , COM BLINDAGEM CLASSE 500V
 CLP PRINCIPAL	CONTROLADOR LÓGICO PROGRAMÁVEL A DEFINIR. PRINCIPAL, PARA O PRÉDIO EM QUESTÃO, INSTALADO JUNTO AO RACK. NO QUARTO PAVIMENTO, NO EDIFÍCIO TÉCNICO.

R030		MISSÃO: INICIAL		SÉRGIO		04/08/2023	
EMIS:		DESCRIÇÃO		REVISADO POR:		RESP. TÉCNICO	
 CONCREMAT <small>engenharia e tecnologia</small>		 <small>Uma empresa ligada à</small> <small>Company of</small> 中国交通 <small>CHINA CONSTRUCTION CORP. LTD.</small>				 <small>INSTITUTO</small> <small>OPERAÇÕES</small>	
 Ministério da Saúde FIOCRUZ Fundação Oswaldo Cruz		 NOME DO PRÉDIO / ÁREA PAVILÃO ROCHA LIMA LABORATÓRIOS / IOC					
OBJETIVO		CAMPUS		SETOR			
REFORMA		MANGUINHOS		3º OU 5º PAVIMENTOS			
Nº PRÉDIO		Nº DA META		Nº PRANCHA			
024		2023.021		S0240A29A			
TIPO DE PROJETO / SUBTIPO DE PROJETO		O.E. / O.R.		FASE			
ELÉTRICA-AUTOMAÇÃO		2023.06-19-04		PROJETO EXECUTIVO			
TÍTULO DA PRANCHA						DATA	
DETALHES DE LIGAÇÃO DAS PORTAS 11 E 12						04/08/2023	
INFRAESTRUTURA DO SISTEMA DE CONTROLE DE ACESSO (SCA)						ESCALA	
						SEM ESCALA	
COORDENADOR DA META		RESPONSÁVEL TÉCNICO PELO PROJETO		CREA/CAU		ART/RRT	
RODRIGO COSTA		JOSE ALEIXO DUMAS		PR-23326/D		1720205423435	
EQUIPE DO PROJETO		CONCREMAT/MEP-SÉRGIO RICARDO ELIAS					

AUT-029

AUT-029