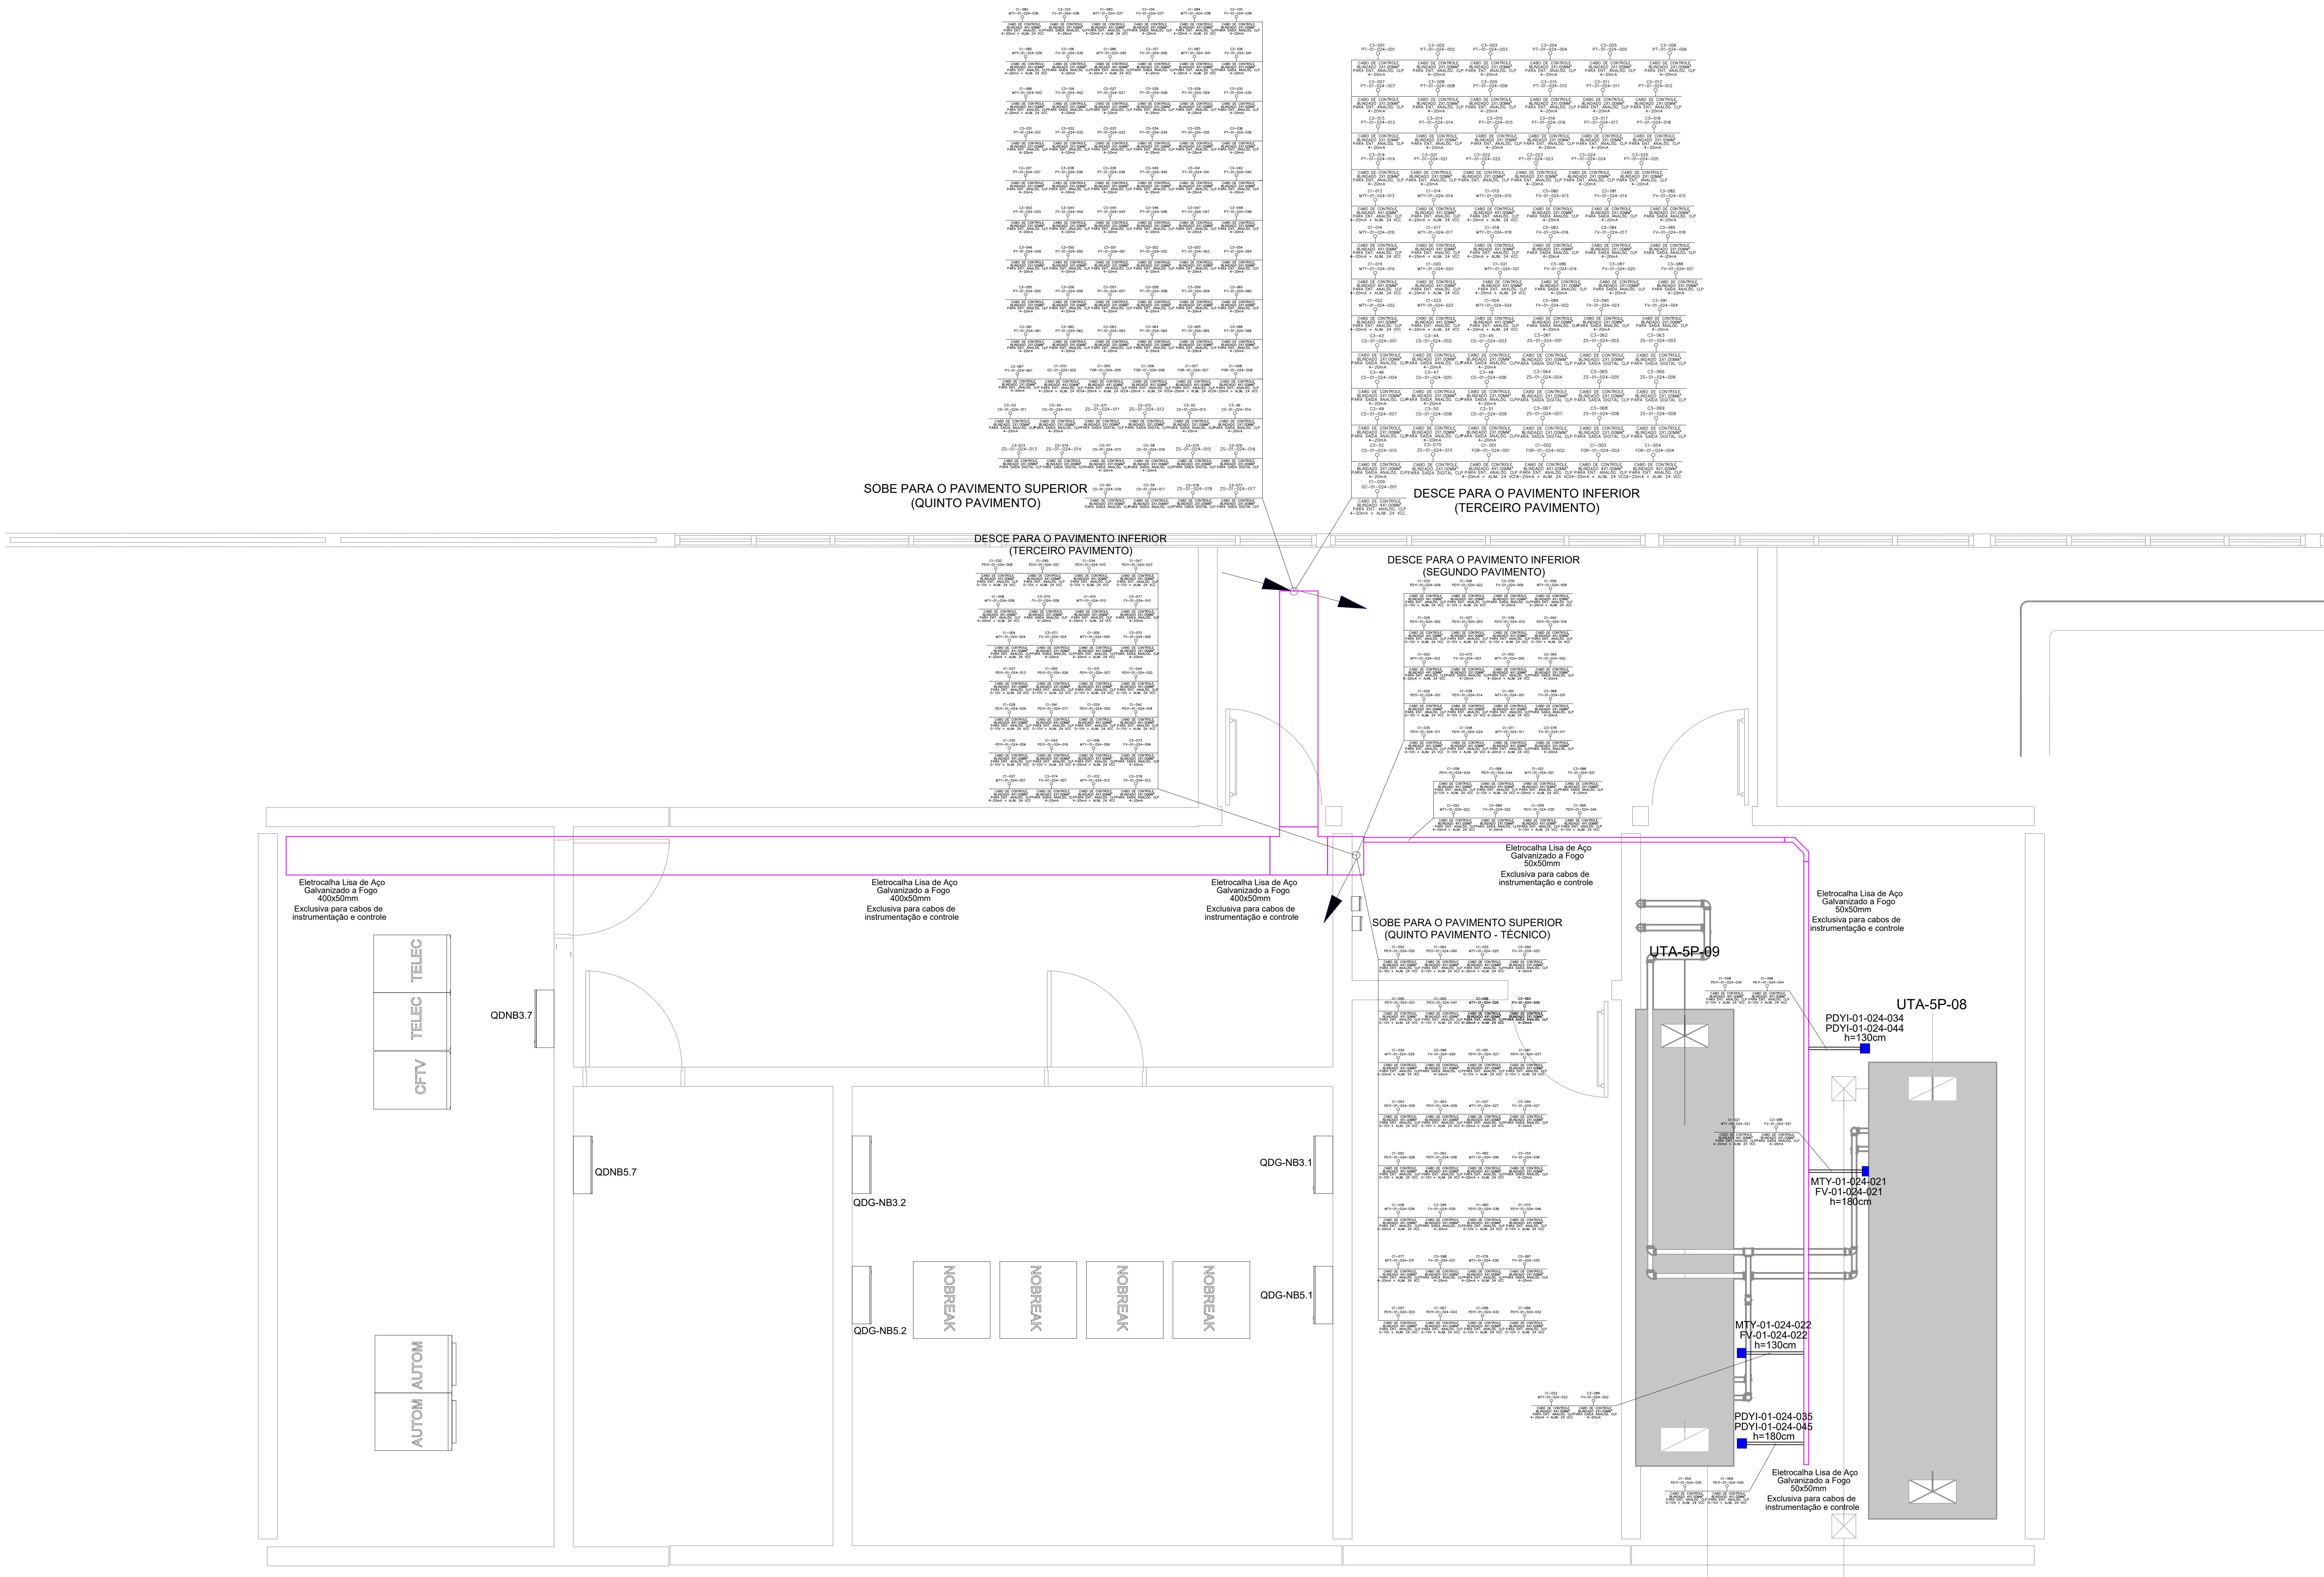


[illegible][illegible]

ROOF	EMISSÃO INICIAL		SERIO	04/08/2013
EMS	DESCRIÇÃO		REVISADO POR: RESP. TÉCNICO	DATA
  				
 		NOME DO PROJETO / ÁREA PAVILHÃO ROCHA LIMA LABORATÓRIOS / IOC		
OBJETO REFORMA DE 624		BETOR BLOCO TÉCNICO		
W PROJET 2023.021		Q / E / B 2023.06-19-04		
W PROJ 2023.021		Nº PRANCH 5024062A		
TÍTULO DO PROJETO / SUBTÍTULO DO PROJETO ELETRICIDADE/AUTOMAÇÃO		FABR PROJETO EXECUTIVO		
TIPO DE PROJETO QUARTO PAVIMENTO - BLOCO TÉCNICO		DATA 04/08/2023		
SISTEMA HVAC		ESCALA 1:25		
CONSIDERAR NA META RODRIGO COSTA		RESPONSÁVEL TÉCNICO PELO PROJETO OSÉAS ALEXANDRE DIAS		
EDIFE DO PROJETO PAVILHÃO ROCHA LIMA		CREACAO PR-23236/D		
PROJETO DO PROJETO PROJETO RICHARDO ELIAS		NUMERO DO PROJETO 17202005424345		

AUT-062