


SEGUNDO PAVIMENTO - TÉCNICO
QUADROS
ESCALA 1 : 25

SINALIZAÇÃO DO STATUS DOS DISJUNTORES GERAIS DOS QUADROS NO CLP

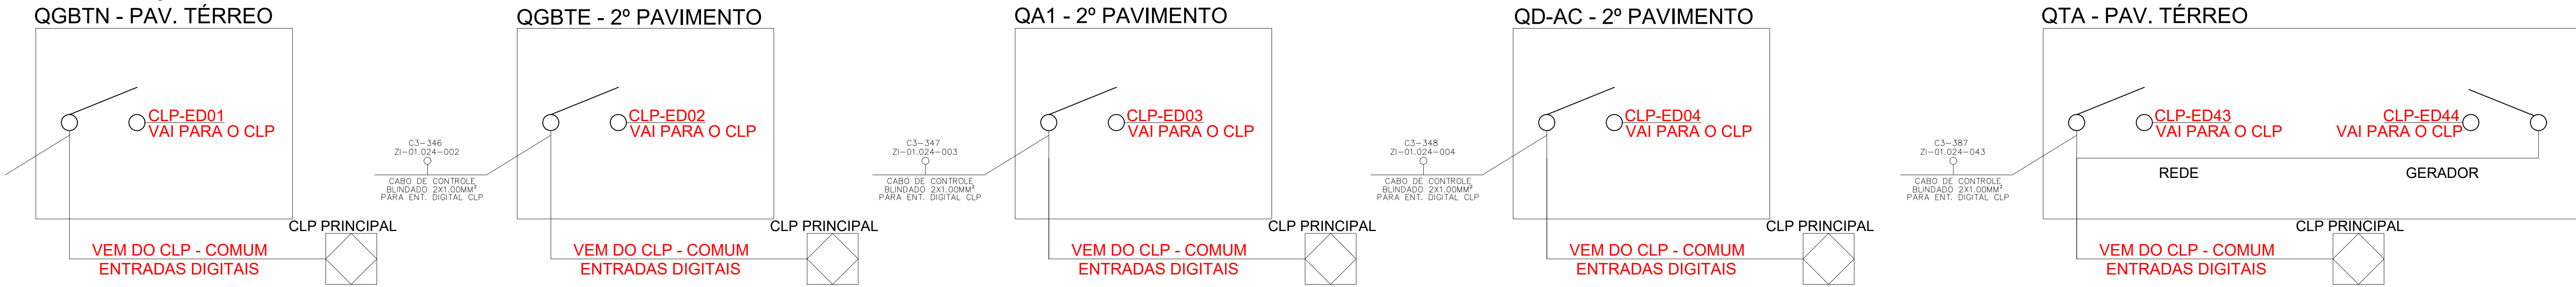

SIMBOLOGIA		NOTAS
	DESIGNAÇÃO: Eletrocalha Lisa de Aço Galvanizado a Fogo com dimensões de 60x30mm, sendo exclusiva para cabos de instrumentação e controle. Instalar 100mm abaixo da outra eletrocalha, exclusiva para cabos UT (automático).	