


## CONTROLADORA DE ACESSO KT-300 - SICA-CTRL-46

### DIAGRAMA DE LIGAÇÃO PARA PORTA 64

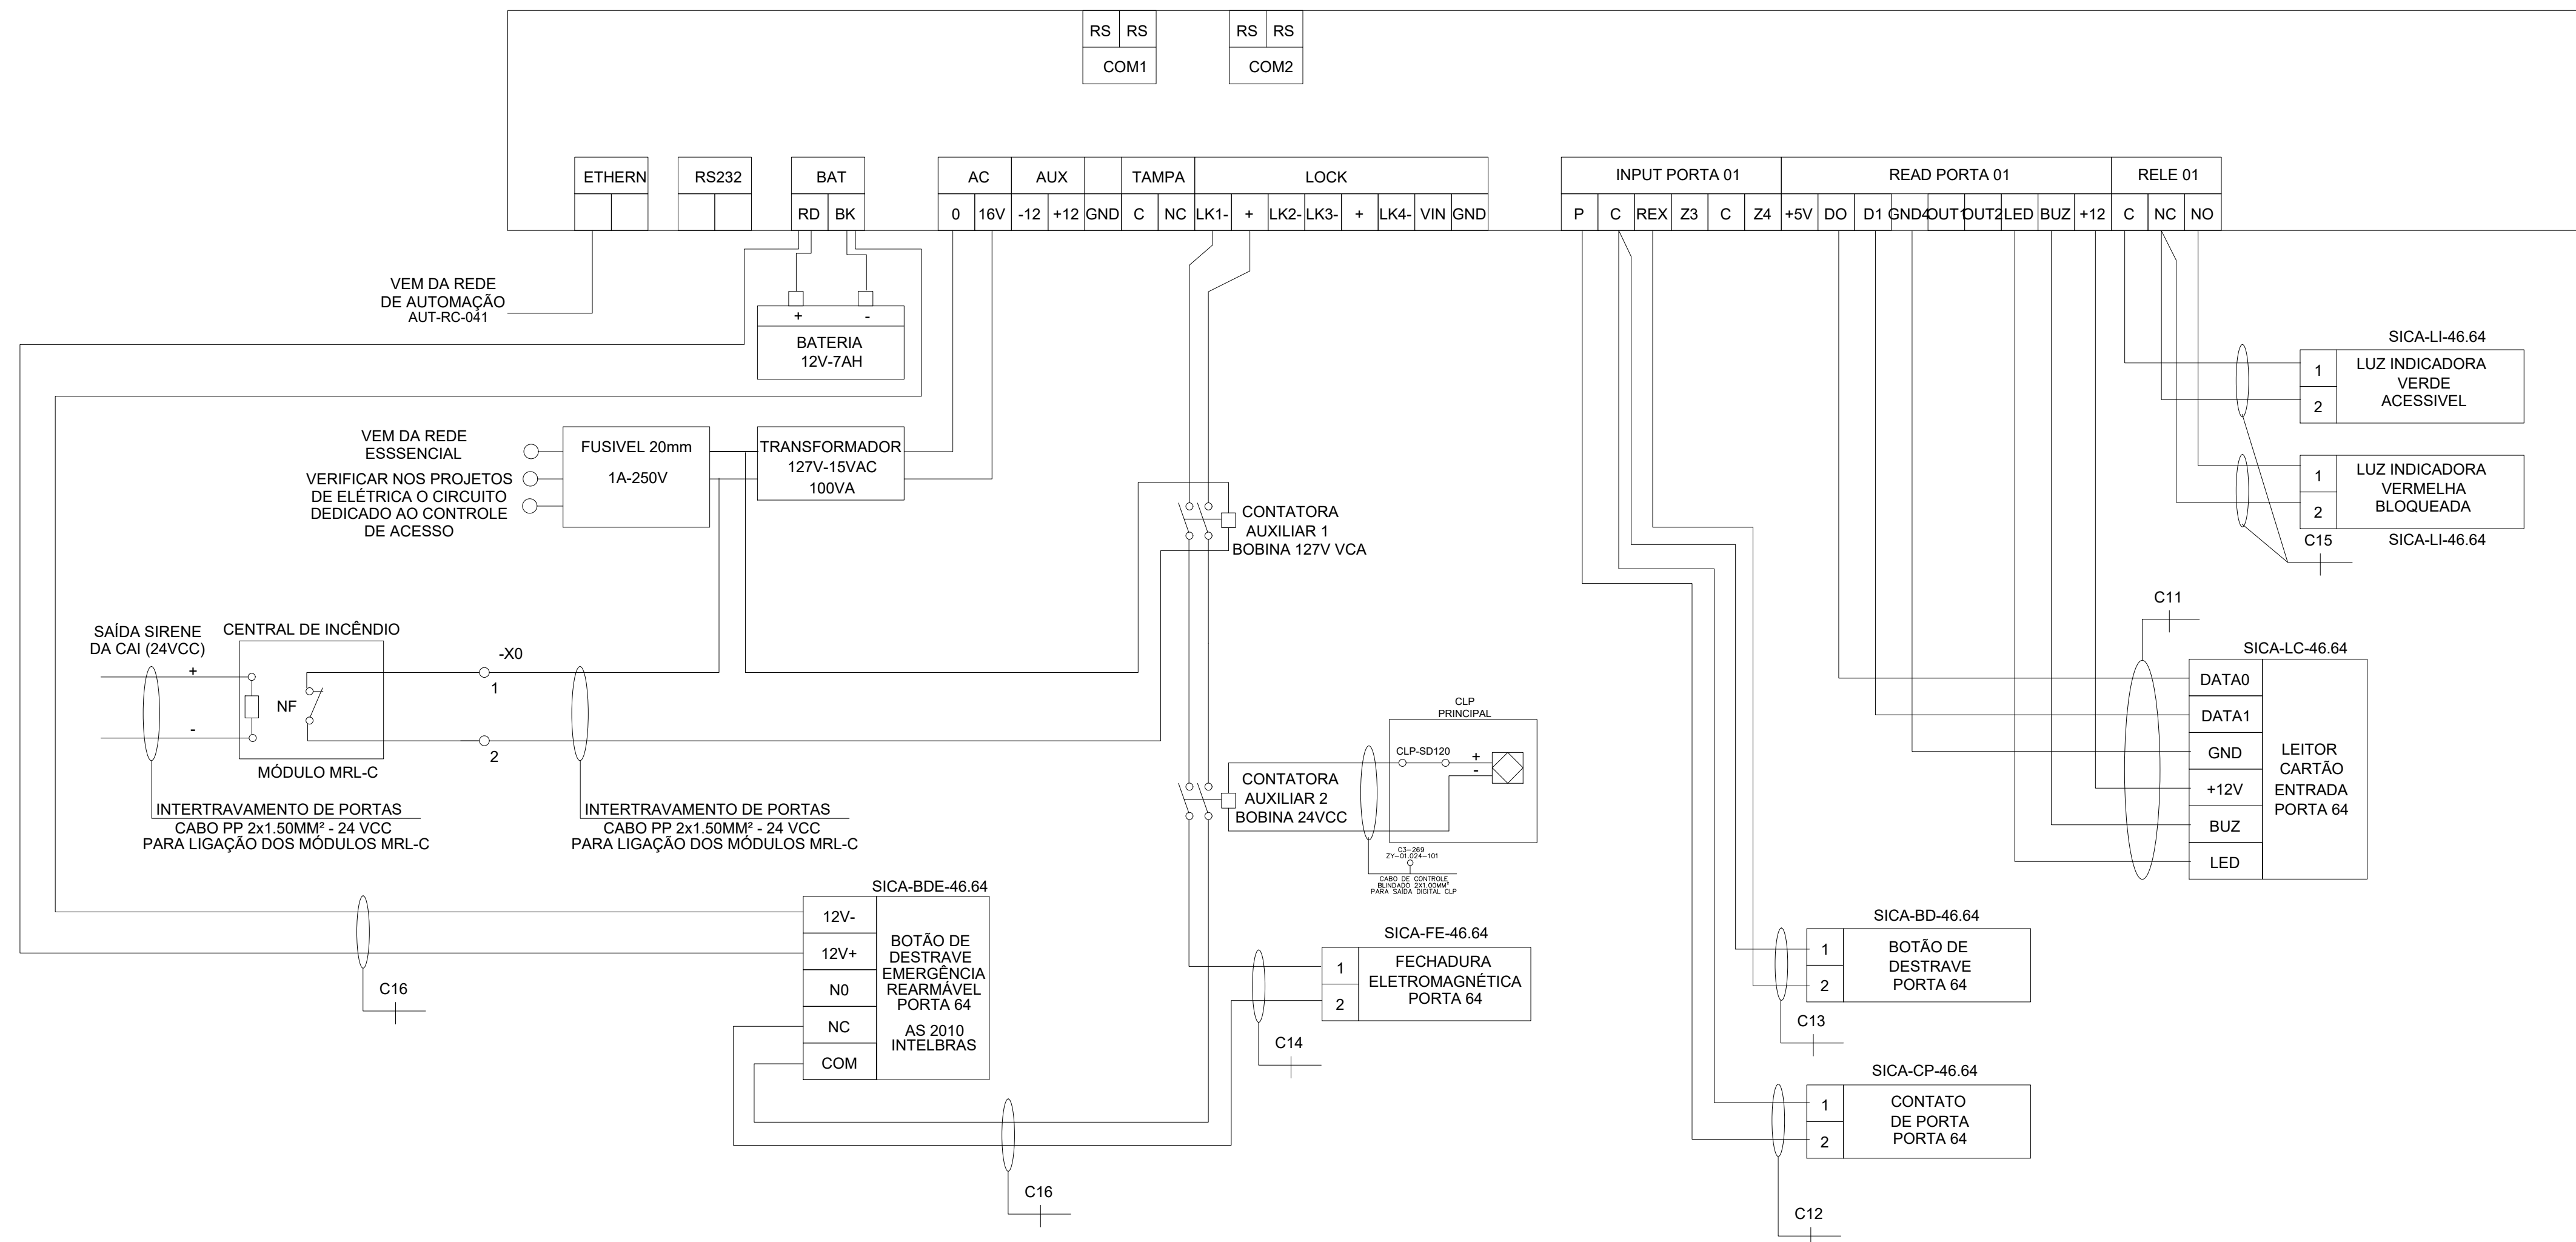

SÍMBOLO		DESCRIÇÃO
	C11 - CABO PARA LEITORA, FORMADO POR 8 CONDUTORES DE SEÇÃO 1,0mm <sup>2</sup> COM BLINDAGEM, CLASSE 500V	
	C12 - CABO PARA CONTATO DE PORTA, FORMADO POR 2 CONDUTORES DE SEÇÃO 1,0mm <sup>2</sup> , COM BLINDAGEM, CLASSE 500V	
	C13 - CABO PARA BOTÃO DE DESTRABE, FORMADO POR 2 CONDUTORES DE SEÇÃO 1,0mm <sup>2</sup> , COM BLINDAGEM, CLASSE 500V	
	C14- CABO PARA FECHADURA, FORMADO 2 CONDUTORES DE SEÇÃO 1,0mm <sup>2</sup> COM BLINDAGEM, CLASSE 500V	
	C15 - CABO PARA LUZ INDICADORA, FORMADO POR 4 CONDUTORES DE SEÇÃO 1,0mm <sup>2</sup> , COM BLINDAGEM, CLASSE 500V	
	C16 - CABO PARA BOTÃO DE DESTRABE A DEFINIR, PRINCIPAL, FORMADO POR 2 CONDUTORES DE SEÇÃO 1,0mm <sup>2</sup> , COM BLINDAGEM CLASSE 500V	
	CONTROLADOR LÓGICO PROGRAMÁVEL A DEFINIR, PRINCIPAL, PARA O PRÉDIO EM QUESTÃO, INSTALADO JUNTO AO RACK, NO QUARTO PAVIMENTO, NO EDIFÍCIO TÉCNICO.	

RODO	EMIÇÃO INICIAL			SÉRGIO	04/08/2023	
EMIS:	DESCRIÇÃO		REVISADO POR:	RESP. TÉCNICO	DATA	
<div></div>		<div></div>		<div></div>		
<div><div>Ministério da Saúde</div><div>FIOCRUZ</div><div>Fundação Oswaldo Cruz</div></div>		<div>NOME DO PRÉDIO / ÁREA</div> <div>PAVILHÃO ROCHA LIMA</div> <div>LABORATÓRIOS / IOC</div>				
<div>OBJETIVO</div> <div>REFORMA</div>		<div>CAMPUS</div> <div>MANGUINHOS</div>		<div>SETOR</div> <div>BLOCO TÉCNICO</div>		
<div>Nº PRÉDIO</div> <div>024</div>	<div>Nº DA META</div> <div>2023.021</div>	<div>O.E. / O.R.</div> <div>2023.06-19-04</div>	<div>Nº PRANCHA</div> <div>S0240A86A</div>	<div>AUT-086</div>		
<div>TIPO DE PROJETO / SUBTIPO DE PROJETO</div> <div>ELETRICA-AUTOMAÇÃO</div>			<div>FASE</div> <div>PROJETO EXECUTIVO</div>			
<div>TÍTULO DA PRANCHA</div> <div>DETALHES DE LIGAÇÃO DA PORTA 44</div>			<div>DATA</div> <div>04/08/2023</div>			
<div>INFRAESTRUTURA DO SISTEMA DE CONTROLE DE ACESSO (SCA)</div>			<div>ESCALA</div> <div>SEM ESCALA</div>			
<div>COORDENADOR DA META</div> <div>RODRIGO COSTA</div>	<div>RESPONSÁVEL TÉCNICO PELO PROJETO</div> <div>JOSE ALEIXO DUMAS</div>	<div>CREA/CAU</div> <div>PR-23236/D</div>	<div>ART/RTR</div> <div>1720205423435</div>			
<div>EQUIPE DO CONCREMAT/MEP-SÉRGIO RICARDO ELIAS</div>						

**AUT-086**